


Beregnet til:
Tilbydere

Dokument type:
Tilbudsforespørsel

Dato:
19.01.2022

BODØ VGS – SKJERMVEGG ASPÅSVEIEN

TILBUDSFORESPØRSEL

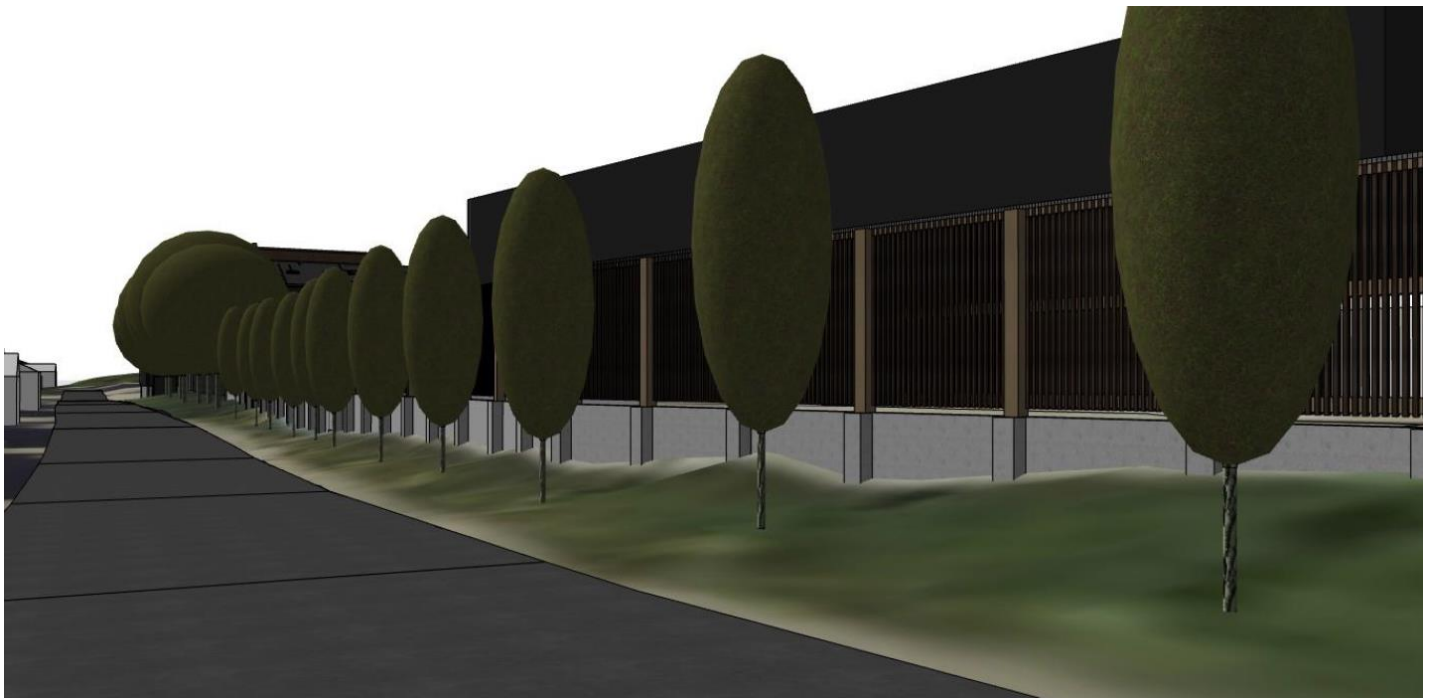

INNHOLDSFORTEGNELSE

1.	TILBUDSINNBYDELSE	3
1.1	Orientering	3
2.	TILBUDSSKJEMA	4
2.1	Regningsarbeider	4
2.2	Godkjennelse for ansvarsrett	4
2.3	Underentreprenører	4
2.4	Underskrift, erklæring	4
3.	KONTRAKTSBESTEMMELSER	5
3.1	Generelt	5
3.2	Kontrakt	5
4.	ØVRIGE BESTEMMELSER/ADMINISTRATIVE BESTEMMELSER	6
4.1	Søknad rammetillatelse, igangsettingstillatelse og offentlige søknader	6
4.2	Byggeledelse og kontroll	6
4.3	Framdriftsplan	6
4.4	Hensyn til arbeidssted i drift	6
4.5	Rigg og Drift	6
4.6	Dokumentasjon, FDV-dokumentasjon og opplæring	6
4.7	Sikkerhet, Helse og arbeidsmiljø (SHA)	7
4.8	Rivemasser	7
4.9	Møter	7
4.10	Rapportering	8
4.11	Overlevering	8
4.12	Byggherreleveranser	8
4.13	Samtidige arbeider på byggeplass	8
	VEDLEGG A – TILBUDSSKJEMA	9

1. TILBUDSINNBYDELSE

1.1 Orientering

Nordland Fylkeskommune (NFK) planlegger oppføring av skjermvegg mellom Bodø VGS og Aspåsveien. Skjermveggen oppføres i vedlikeholdsfrie trematerialer. I dette arbeidet inngår også oppføring av nytt fundament for deler av skjermveggen, samt forsterkning av eksisterende støttemurskonstruksjon for øvrige deler av skjermveggen.

Alle arbeider skal prosjekteres og utføres iht. Byggteknisk forskrift 2017 (TEK17) og iht. normale toleranseklasser i NS 3420 siste utgave. Generelt skal alle gjeldende lover og forskrifter tilfredsstilles ved gjennomføring av prosjektet. Alle dokumenter til kommunikasjon med byggherren skal være på norsk i hele prosjektperioden.

Som kontraktsbestemmelser gjelder NS 8406, Forenklet norsk bygge- og anleggskontrakt. Materialkvaliteter og tekniske krav til arbeidene framgår av vedlagte beskrivelse. Rivemasser skal kildesorteres minimum 60 % og leveres til godkjent avfallsmottak. Alle deponeringskostnader skal medtas.

Konkurransen gjennomføres som åpen tilbudskonkurranse iht. regler i «Forskrift om offentlige anskaffelser».

Som tilbudsgrunnlag gjelder denne beskrivelsen samt vedlegg.

2. TILBUDSSKJEMA

Sammenstilling av tilbudet utfylles i vedlagt tilbudsskjema – Vedlegg A.

2.1 Regningsarbeider

Tilbyder tilbyr eventuelle regningsarbeider under opsjoner i tilbudsskjema, Vedlegg A.

2.2 Godkjenning for ansvarsrett

Det kreves at anbyderen alene eller sammen med sine underentreprenører oppfyller kravene som stilles for godkjenning iht. gjeldende Forskrift om Byggesak (SAK).

2.3 Underentreprenører

Dersom underentreprenører benyttes for deler av entreprisen, skal det nedenfor angis for hvilke arbeider underentreprenøren skal benyttes til, og navn på underentreprenørens. Endringer av underentreprenører etter innlevert tilbud, skal godkjennes av byggherren.

Firmanavn	Fag

2.4 Underskrift, erklæring

_____ den _____

Signatur og stempel

3. KONTRAKTSBESTEMMELSER

3.1 Generelt

Som alminnelige kontraktsbestemmelser gjelder NS 8406 - Forenklet Norsk Bygge- og anleggskontrakt.

3.2 Kontrakt

Det opprettes kontrakt mellom byggherre og entreprenør basert på "Byggeblankett 8406 A – Formular for kontrakt om utførelse av bygge- og anleggsarbeider som utarbeides etter at kontraktsavklaringer er avsluttet.

4. ØVRIGE BESTEMMELSER/ADMINISTRATIVE BESTEMMELSER

4.1 Søknad rammetillatelse, igangsettingstillatelse og offentlige søknader

Tiltaket er søknadspliktig. Byggherren ivaretar rollen som ansvarlig søker. Entreprenøren medtar kostnader for utfylling av egne søknadspapirer for oversendelse til ansvarlig søker for igangsettingstillatelse, ferdigattest o.l. Entreprenøren er selv ansvarlig for å ivareta andre søknadspliktige arbeider eksempelvis gravemeldinger, kabelpåvisninger mm. Kostnadene for dette medtas under Rigg og drift.

4.2 Byggeledelse og kontroll

Byggherren vil foreta uavhengig kontroll av byggarbeidene. Byggherrens representanter skal ha møterett til byggemøter og skal ha fri adgang til byggeplassen i hele byggetiden.

4.3 Framdriftsplan

Entreprenøren skal utarbeide en overordnet framdriftsplan for eget kontraktsarbeid. Framdriftsplanen skal være detaljert til et nivå som gjør det mulig å vise alle aktiviteter som pågår på ukebasis samt planlagt arbeid/status.

4.4 Hensyn til arbeidssted i drift

Arbeider skal foregå Bodø VGS sine områder og i tilknytning til Aspåsveien som er et boligområde. Entreprenøren gjøres oppmerksom på nødvendigheten av aktsomhet i forhold til dette så vel planlegging som gjennomføring av arbeidene mht. støy, renhold o.l.

4.5 Rigg og Drift

Alle riggytelser skal medtas i tilbudssummen, post 1.1 - Felleskostnader.

Entreprenøren besørger selv evt. innkvartering av mannskaper i egen brakkerigg plassert på anvist riggområde på Bodø VGS sitt område etter avklaring med Driftsleder Bodø VGS. Toalettfasiliteter i Bygg A kan disponeres i hele byggeperioden. Entreprenøren overtar området/byggeplassen i den stand den befinner seg ved byggestart. Det forutsettes at entreprenøren selv gjør seg kjent på arbeidsstedet og framskaffer supplerende opplysninger som kan ha betydning for økonomi, framdrift eller andre forhold ved tilbudsarbeidet. Entreprenøren har ansvaret for å foreta nødvendig befaringer og kartlegge forhold på tomte/byggeplassen. Tilkobling av byggestrøm for brakkerigg etter avtale med Driftsleder Bodø VGS. Riggområdet inkl. arbeidsområdet skal inngjerdes med byggeplassgjerde og skal inkluderes i tilbudet. Alle kostnader med stillasarbeider, gravearbeider, byggegjerder og evt. behov for lift skal medtas i post 1.1 - Felleskostnader.

Før riggarbeider starter, skal entreprenøren utarbeide en enkel riggplan som forelegges byggherre for kontroll.

4.6 Dokumentasjon, FDV-dokumentasjon og opplæring

Forut for ferdigstilling av arbeidene skal det overleveres en enkel FDV-dokumentasjon i digitalt format. FDV-dokumentasjonen skal være på norsk, og skal leveres hensiktsmessig redigert til byggherren for godkjenning senest 5 virkedager før overlevering. Ved forsinket levering forbeholder byggherren seg retten til å tilbakeholde et beløp på kr 50 000,- eks. mva. inntil dokumentasjonen er levert og godkjent.

FVD-dokumentasjonen skal blant annet inneholde følgende:

- Adresse og telefonliste for alle relevante firma som har vært delaktig i prosjektet.
- Funksjonsbeskrivelser
- Spesifikasjon over alle leverte materialer og alt levert utstyr.

- Alle komponenter i brosjyrer skal merkes med komponentnummer iht. prosjekteringsmateriale.
- Rutiner for vedlikehold med daglige, ukentlige, månedlige og årlige sjekkpunkter.
- Nødvendige brosjyremateriell og reservedelslister.
- Anleggsdokumentasjon må inneholde eget stoffkartotek over evt. helsefarlige stoffer som har vært benyttet i byggeprosessen.

4.7 Sikkerhet, Helse og arbeidsmiljø (SHA)

Entreprenøren er ansvarlig for å gjennomgå Byggherrens SHA-sjekkliste/plan, denne er vedlagt. Entreprenøren skal være hovedbedrift og koordinator i henhold til forskriftene. I dette inngår revisjon, videreutvikling og vedlikehold av vedlagt SHA-Plan, andre nødvendige planer og spesifikke tiltak. Entreprenøren benytter Byggherrens SHA-plan.

Entreprenøren er ansvarlig for alle arbeider og tiltak som er nødvendige for å tilfredsstille kravene i arbeidsmiljøloven, herunder også følgende forskrifter:

- Systematisk helse-, miljø- og sikkerhetsarbeid i virksomheter (internkontrollforskriften)
- Sikkerhet, helse og arbeidsmiljø på bygge- eller anleggsplasser (byggherreforskriften)

Entreprenøren skal selv gi skriftlig melding om skader og uhell som måtte inntreffe.

4.8 Rivemasser

Rivemasser skal kildesorteres minimum 60 % og leveres til godkjent avfallsmottak. Alle deponeringskostnader skal medtas. Entreprenør har et selvstendig ansvar for å håndtere bygningsdeler med innhold av helse- og miljøfarlige stoffer på en forsvarlig måte, selv om det skulle være utelatt i beskrivelsen. Ved mistanke om fraksjoner med helse- og miljøfarlig avfall, skal rive-/saneringsarbeidet stanses. Undersøkelser og eventuelt supplerende prøvetaking må foretas, for å påvise eller friskmelde innhold av helse- eller miljøfarlige stoffer. Byggherren skal varsles umiddelbart ved mistanke om fraksjoner med helse- og miljøfarlig avfall.

Entreprenør har ansvar for å utarbeide avfallsplan. Alle kostnader for dette skal være inkludert i tilbudet.

4.9 Møter

4.9.1 Oppstartsmøte

Oppstartsmøte holdes for å gi nødvendig informasjon om kontraktarbeidet og sikre at tilstrekkelig arbeidsgrunnlag er gitt. Det er forutsatt at alt nøkkelpersonell og alle sentrale medarbeidere hos leverandøren deltar på oppstartsmøtet. Byggherren vil innkalle til møtet, registrere alle møtedeltakere og skrive referat fra møtet. Entreprenør vurderer selv behov for å gjennomføre tilsvarende oppstartsmøter med sine underleverandører.

4.9.2 SHA-/vernemøter

Vernerunder avholdes annenhver uke og iht. de rutiner som er angitt i SHA-plan. Ansvarlig for vernetjenesten på byggeplass innkaller og fører referat, dvs. entreprenøren. Deltakere vil normalt være entreprenør og hans underentreprenører med frivillig deltakelse fra byggherrens representanter. Referat utarbeides av hovedbedrift og distribueres senest dagen etter at møtet er avholdt.

4.9.3 Særmøter

Egne særmøter/befaringer for behandling av separate problemstillinger innkalles ved behov. Initiativtaker er ansvarlig for utarbeidelse av referat. Behovet for disse møtene skal avklares med byggherrens representant før innkalling og eventuelle kostnader for prosjektet skal defineres. Referat fra møtene utarbeides og distribueres av initiativtaker.

4.10 Rapportering

Entreprenøren rapporterer skriftlig hver måned til byggherrens representant status som gjelder fremdrift, oversikt over utførte arbeider i siste periode og planlagte arbeider i kommende periode.

4.11 Overlevering

Entreprenøren er ansvarlig for å planlegge avslutningsfasen i samarbeid og omforent med byggherren, og har ansvar for å innkalle byggherren til ferdigbefaring. Entreprenør kaller inn til overtakelsesforretning.


4.12 Byggherreleveranser

Ingen kjente byggherreleveranser på nåværende tidspunkt.


4.13 Samtidige arbeider på byggeplass

Det vil i perioden foregå arbeider med renovering av Bygg A, men ikke noe som påvirker arbeidsområdet.

VEDLEGG A – TILBUDSSKJEMA INKL. OPSJONER

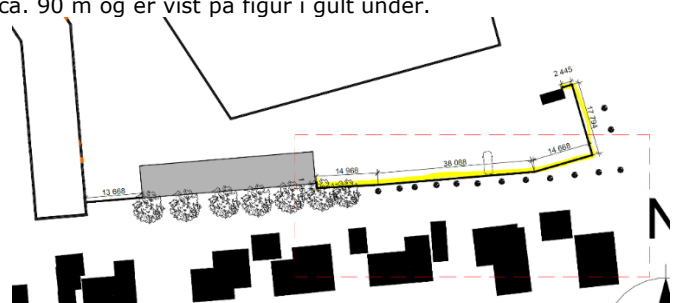
Post	Beskrivelse	Enhet	Mengde	Pris	Sum eks. mva.
1.0	Felleskostnader	RS	-		
1.1	- Etablering (tilrigging) - Drift - Avvikling av byggeplass (nedrigging) - Søknader i forbindelse med byggesaken (gravemelding, kabelpåvisning, avfallsplan o.l. slik som angitt i kap. 4.) - Rivearbeider - Alt rivingsavfall sorteres, mellomlagres og transporteres til godkjent deponi. Tippavgift inkluderes. - Øvrige prosjektkostnader som angitt i kap. 4 herunder møtevirksomhet, HMS/SHA-arbeid mm.				
2.0	Grunn- og betongarbeider Postene i dette kapittelet er regulerbare foruten RS-poster. Foreløpig masseberegning er basert på vedlagt tegningsgrunnlag. Kapitlet må leses sammen med vedlagte tegninger 00-B-21-20-01 - Formtegninger – Skjermvegg og 00-B-21-20-02 Grave og Fyllingsplan – Skjermvegg, 00-B-21-30-01 - Armeringstegning - Skjermvegg Bodø VGS BL-001 - Bøyeliste - Skjermvegg Bodø VGS og Stålfiler.				
2.1	<u>Graving til generelle gravenivåer for forsterkning av eksisterende støttemur/oppføring av nytt fundament for ny skjermvegg øst fra garasjebygg mot Torvgata:</u> Posten regnes i m³ uttrauete masser for klargjøring for forsterkning av eksisterende støttemur. Lengde på eksisterende støttemur er ca. 90 m og er vist på figur i gult under. 	m ³	75		



Post	Beskrivelse	Enhet	Mengde	Pris	Sum eks. mva.
	Posten omfatter følgende arbeider: - Alle nødvendige gravearbeider for å tilrettelegge for fundamentering/forsterkning av eksisterende støttemur. Graving til nødvendig nivå, det henvises til arbeidstegninger 00-B-21-20-01 - <i>Formtegninger – Skjermvegg</i> og 00-B-21-20-02 <i>Grave og Fylling splan – Skjermvegg</i>. - Uttrauing og opplasting av eksisterende masser, transport av masser til entreprenørens eget deponi for mellomlagring. Massetype er varierende og omfatter noe jord, grus, steinfylling. - Forsiktig oppgraving og flytting av ca. 8 stk. eksisterende trær av mindre størrelse slik som vist på bildet. Ved oppgraving skal rotsystem skades minst mulig. Byggeleder og byggherrens anleggsgartner skal delta ved oppgravingen og flyttingen. Arbeidene omfatter også graving av 8 stk. groper og replanting av trær på anvist plass på Bodø VGS sitt område. - Ferdig avrettet/planert slik at fiberduk kan legges direkte uten supplerende planerings- eller avrettingsarbeider.  				

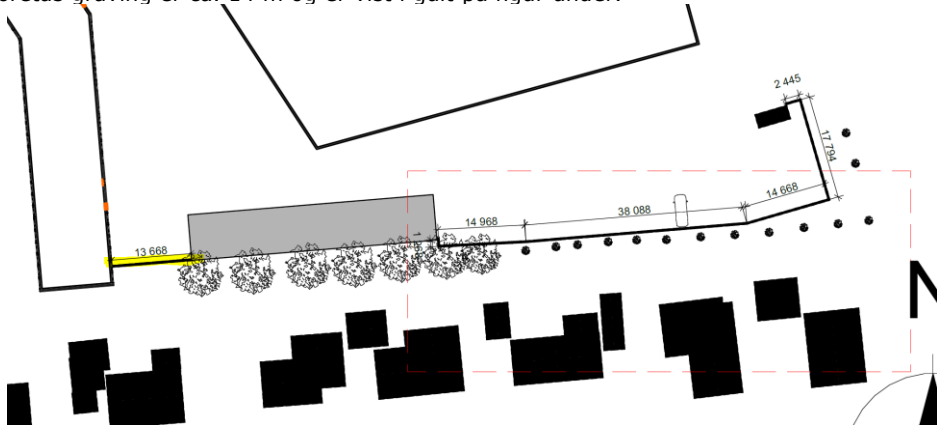Post	Beskrivelse	Enhet	Mengde	Pris	Sum eks. mva.
2.2	Graving til generelle grav for oppføring av nytt fundament skjermvegg vest mellom Bygg A og garasjebygg: Posten regnes i m³ uttrauete masser for klargjøring for forsterkning av eksisterende støttemur. Lengde på området som det skal foretas graving er ca. 14 m og er vist i gult på figur under.  Posten omfatter følgende arbeider: - Alle nødvendige gravearbeider for å tilrettelegge for fundamentering/forsterkning av eksisterende støttemur. Graving til nødvendig nivå. Det henvises til vedlagte arbeidstegninger 00-B-21-20-01 - <i>Formtegninger – Skjermvegg</i> og 00-B-21-20-02 <i>Grave og Fyllingsplan – Skjermvegg</i>. - Uttrauing og opplasting av eksisterende masser, transport av masser til entreprenørens eget deponi for mellomlagring. Massetype er varierende og omfatter noe jord, grus, steinfylling, mindre mengder asfalt mm. - Ferdig avrettet/planert slik at fiberduk kan legges direkte uten supplerende planerings- eller avrettingsarbeider. - Ferdig planert og klargjort for støping av fundament for ny skjermvegg. Det henvises til vedlagte arbeidstegninger 00-B-21-20-01 - <i>Formtegninger – Skjermvegg</i> og 00-B-21-20-02 <i>Grave og Fyllingsplan – Skjermvegg</i>.	m ³	16		



Post	Beskrivelse	Enhet	Mengde	Pris	Sum eks. mva.
					
2.3	<u>Geotekstil for separasjon</u> Posten omfatter levering og utlegging av fiberduk, bruksklasse 3, i bunn før utlegging av masser/fylling. Posten gjelder for begge skjermvegger.	m ²	200		
2.4	<u>Utlekking av løsmasser i lag/volum for fundamenter:</u> All nødvendig transport, levering og utlegging/komprimering av avrettingslag med telesikre og drenerende masser, for eksempel pukk 8/16 eller tilsvarende for oppføring av nytt fundament til skjermvegg vest og for oppføring av forsterkning av eksisterende støttemur for skjermvegg øst .	m ³	36		

Post	Beskrivelse	Enhet	Mengde	Pris	Sum eks. mva.
	Ferdigstilles ferdig planert og klargjort for utlegging av fiberduk og isolasjon før støping av fundamenter. Det henvises til vedlagte arbeidstegninger 00-B-21-20-01 - Formtegninger – Skjermvegg og 00-B-21-20-02 Grave og Fyllingsplan – Skjermvegg.				
2.5	<u>Levering og utlegging av isolasjon</u> Posten omfatter levering og utlegging av isolasjon type XPS 250 – 50 mm under fundamenter. Det henvises til vedlagte arbeidstegninger 00-B-21-20-01 - Formtegninger – Skjermvegg og 00-B-21-20-02 Grave og Fyllingsplan – Skjermvegg.	m²	150		
2.6	<u>Fundament/bankett for forsterkning av eksisterende støttemur for skjermvegg øst:</u> Posten regnes som komplett forsterkning av eksisterende støttemur med ny bankett iht. arbeidstegninger 00-B-21-20-01 - Formtegninger – Skjermvegg, 00-B-21-30-01 - Armeringstegning - Skjermvegg og 00-B-21-30-01 Bøyeliste - Skjermvegg Bodø VGS og Stålfiler. Posten inkluderer alle betong og stålarbeider inkl. alle nødvendige innfestingsdetaljer/ innfestingsmateriell, bolteforbindelser, HEA-søyler mm. slik som anvist på vedlagt tegning. HEA-søyler utføres med 3 stk. braketter med godstykkelse 8 mm slik som angitt på detalj «Støttemur Aspåsveien» datert 07.01.2022 og «AS101 Skjermvegg». Lengde på fundament er samlet ca. 90 m. Fundament leveres ferdig klart for bygging av skjermvegg. For tømrerarbeider relatert til skjermvegger, se post. 3.1 og 3.2. For tømrerarbeider relatert til skjermvegger, se post. 3.1 og 3.2.	RS	-		

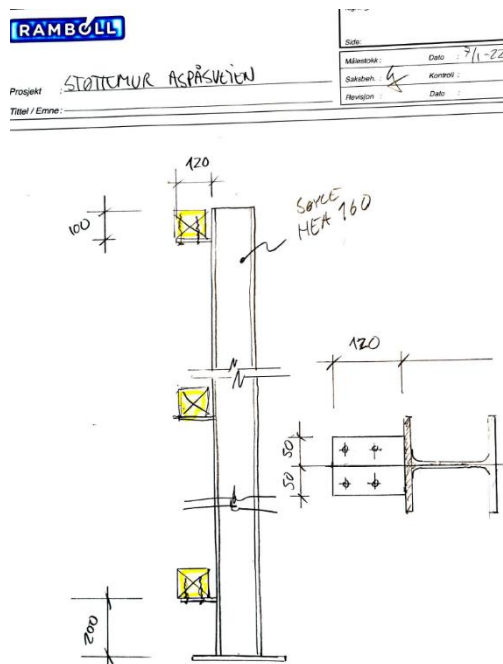

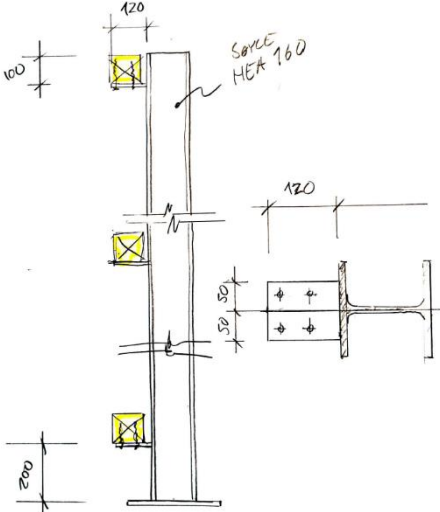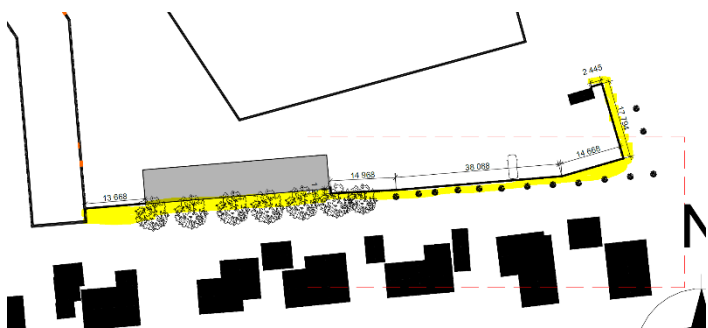Post	Beskrivelse	Enhet	Mengde	Pris	Sum eks. mva.	
2.7	<u>Nytt fundament for skjermvegg vest mellom Bygg A og eksisterende garasje.</u> Posten regnes som komplett nytt fundament for forsterkning av eksisterende støttemur. Lengde på fundament er ca. 14 m. Det henvises til tegninger 00-B-21-20-01 - Formtegninger - Skjermvegg, 00-B-21-30-01 - Armeringstegning - Skjermvegg og 00-B-21-30-01 Bøveliste - Skjermvegg Bodø VGS og Stålfiler. Posten inkluderer alle betong og stålarbeider inkl. alle nødvendige innfestingsdetaljer/ innfestingsmateriell, bolteforbindelser, HEA-søyler mm. slik som anvist på vedlagt tegning. HEA-søyler utføres med 3 stk. braketter med godstykkelse 8 mm slik som angitt på detalj «Støttemur Aspåsveien» datert 07.01.2022 og «AS101 Skjermvegg». Lengde på fundament er samlet ca. 90 m. Fundament leveres ferdig klart for bygging av skjermvegg. For tømrerarbeider relatert til skjermvegger, se post. 3.1 og 3.2. For tømrerarbeider relatert til skjermvegger, se post. 3.1 og 3.2.	RAMBOLL Prosjekt: STØTTEMUR ASPÅSVEIEN Titel / Emne: Side: Målestokk: Sakshet: Revisjon: Dato: 7/1-22 Kontroll: Dato: 	RS	-		
2.8	<u>Utlekking av løsmasser i lag/volum</u> Posten omfatter all nødvendig transport, levering, utlegging og komprimering av stedlige mellomlagrete jordmasser for tilfylling av nye fundamenter for skjermvegg vest og øst. Ferdig planert med fall til nivåer som vist på snitt på arbeidstegning 00-B-21-20-02 Grave og Fyllingsplan - Skjermvegg. Klargjort for utlegging og planering av matjord for såing av gressdekke.		m ³	60		

Post	Beskrivelse	Enhet	Mengde	Pris	Sum eks. mva.
2.9	<u>Gressdekke:</u> Posten omfatter arbeider ifm. planering av skråning og tilsåing nedenfor ny skjermvegg hvor graving tidligere er utført for etablering av fundament for ny skjermvegg vest og øst. Se område vist i gult under. Post er regulert i m². - Levering, utlegging og planering av matjord i nødvendig mengde ca. tykkelse 15 cm. - Tilsåing med gressfrø av hensiktsmessig type slik at området vokser stabilt og varig første år. - Kontinuerlig vanning og oppfølging første år.	m ²	200		
2.10	<u>Grunnarbeid for asfaltert område:</u> I posten inngår det alle nødvendige grave- og avrettingsarbeider og levering og utlegging av bærelagsmasser fraksjon 0/22 eller tilsvarende med omtrentlig tykkelse 50 mm for klargjøring for asfaltering ved skjermvegg vest i området slik som anvist i gult på figur under. Tilpasning mot eksisterende belegningsstein inngår også. Avretting med fall fra Bygg A mot nordøstlig retning inngår i prisen.	m ²	50		

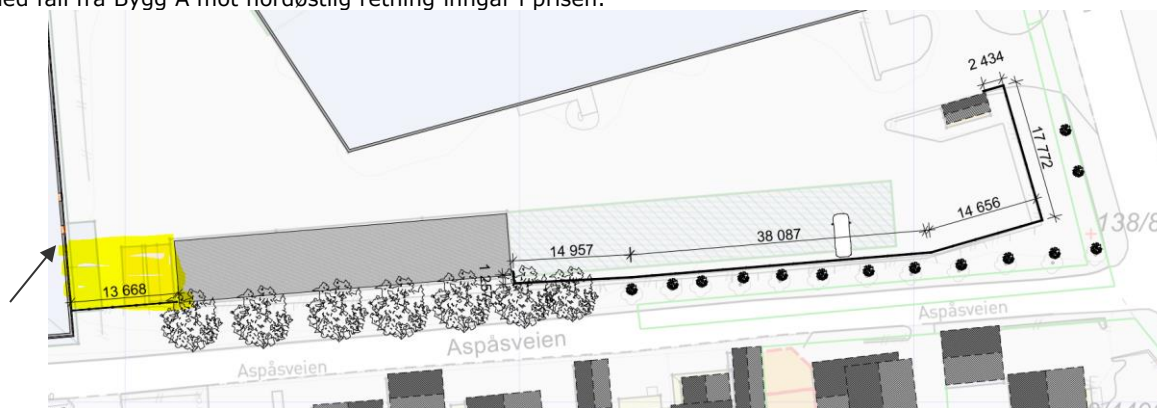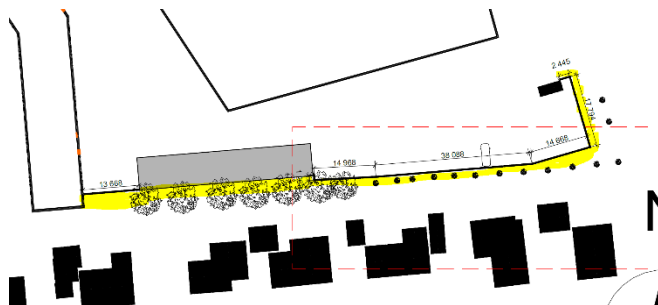

Post	Beskrivelse	Enhet	Mengde	Pris	Sum eks. mva.
2.11	<u>Asfaltering:</u> Komplett levering og legging av varmprodusert asfaltdekke 50 mm tykkelse på bearbeidet område som angitt i <i>post 2.10 Grunnarbeid for asfaltert område</i> . Tilpasning/finavretting/håndlegging inntil konstruksjoner, grunnmur mm. inngår i posten. Asfalttype: AGB16.	m²	50		
3.0	Tømrerarbeider Dette kapitlet omfatter alle tømrerarbeider ifm. oppføring av skjermvegger. Det henvises til vedlagte arkitekttegninger AD101 Skjermvegg – Detaljer, AF101 Skjermvegg – illustrasjon, AP101 Skjermvegg, plan og AS101 Skjermvegg – 1:20				
3.1	<u>Skjermvegg vest og skjermvegg øst</u> Posten omfatter oppføring av komplette skjermvegger på etablerte fundamenter iht. vedlagte arkitekttegninger. Posten inkluderer alle nødvendige arbeider, materialer og innfestingsdetaljer for innfesting i HEA søyler. HEA søyler skal innkasses med trematerialer av samme type som øvrige deler av skjermvegg. Komplett levering og montering av toppbeslag slik som angitt på detalj AD101 inngår også. Toppbeslaget skal ha fals i nedre kant på begge sider av skjermveggen. Skjermvegg oppføres i royalimpregnert kledning eller tilsvarende produkt med lang holdbarhet og tilnærmet vedlikeholdsritt. Referanseprodukt: Møre Royal i fargen brun, Termofuru fra Moelven eller tilsvarende.		RS	-	

Post	Beskrivelse	Enhet	Mengde	Pris	Sum eks. mva.
	Det henvises til vedlagte arkitekttegninger AD101 Skjermvegg – Detaljer, AF101 Skjermvegg – illustrasjon, AP101 Skjermvegg, plan og AS101 Skjermvegg – 1:20.				
4.0	Tilbudssum eks. mva.				
5.0	25 % MVA				
6.0	Tilbudssum inkl. mva.				

OPSJONER													
Post	Beskrivelse												
7.1	<u>Regningsarbeider:</u> Tilbyder tilbyr eventuelle regningsarbeider utført etter følgende satser: a) Påslag på materialer regnet ut fra entreprenørens netto innkjøpspris: _____ % b) Påslag på egne underentrepriser: _____ % c) Timepris medarbeidere, type arbeid: <table><tr><td>Anleggsleder/formann/prosjektleder, alle kategorier</td><td>kr..... eks. mva</td></tr><tr><td>Tømrer- og snekkerarbeider</td><td>kr..... eks. mva</td></tr><tr><td>Fagarbeider øvrige</td><td>kr..... eks. mva</td></tr><tr><td>Hjelpearbeider</td><td>kr..... eks. mva</td></tr><tr><td>Gravemaskin inntil 10 tonn med fører</td><td>kr..... eks. mva</td></tr><tr><td>Gravemaskin inntil 10-30 tonn med fører</td><td>kr..... eks. mva</td></tr></table>	Anleggsleder/formann/prosjektleder, alle kategorier	kr..... eks. mva	Tømrer- og snekkerarbeider	kr..... eks. mva	Fagarbeider øvrige	kr..... eks. mva	Hjelpearbeider	kr..... eks. mva	Gravemaskin inntil 10 tonn med fører	kr..... eks. mva	Gravemaskin inntil 10-30 tonn med fører	kr..... eks. mva
Anleggsleder/formann/prosjektleder, alle kategorier	kr..... eks. mva												
Tømrer- og snekkerarbeider	kr..... eks. mva												
Fagarbeider øvrige	kr..... eks. mva												
Hjelpearbeider	kr..... eks. mva												
Gravemaskin inntil 10 tonn med fører	kr..... eks. mva												
Gravemaskin inntil 10-30 tonn med fører	kr..... eks. mva												

OPSJONER	
Post	Beskrivelse
	Lastebil med fører kr..... eks. mva Tilbyder vurderer selv om andre timepriser vil være aktuelle og spesifiserer evt. disse.