


Situasjonssnitt Øst - Vest

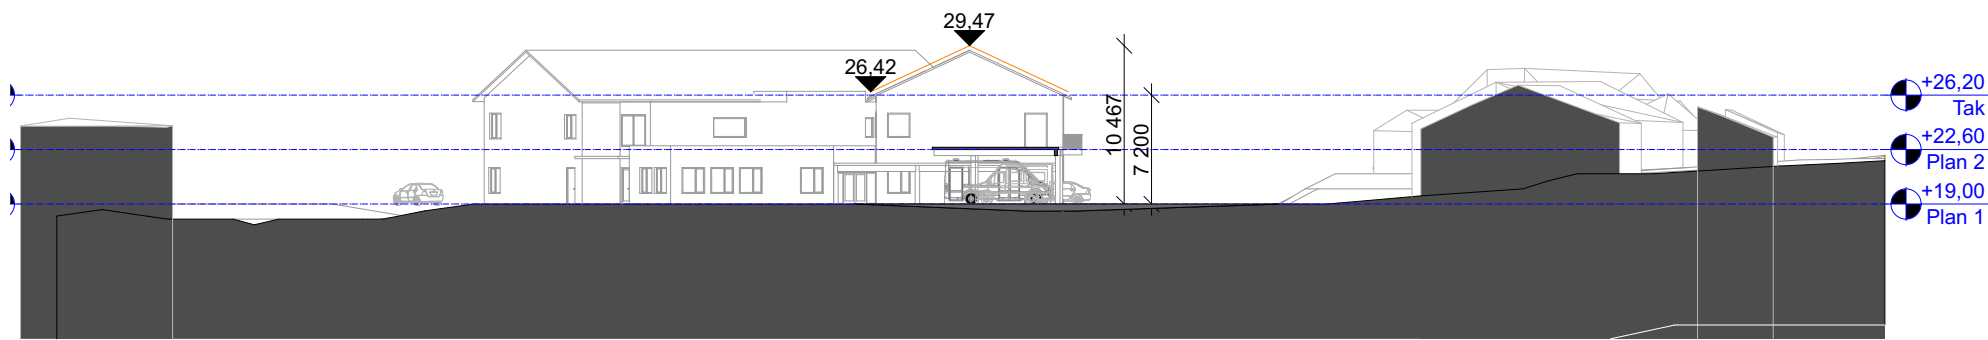

Situasjonssnitt Nord - Sør

Hitra Kommune



BOLIG UNG
Nybygg

SITUASJONSSNITT

MÅL 1:500



2073 ANBUD
20.01.2022

A01-02

EGGEN ARKITEKTER AS

Havstein Vestre Gård
tlf. +47 72 56 75 10
Statsråd Krohgs veg 15E
www.eggenarkitekter.no
7021 Trondheim