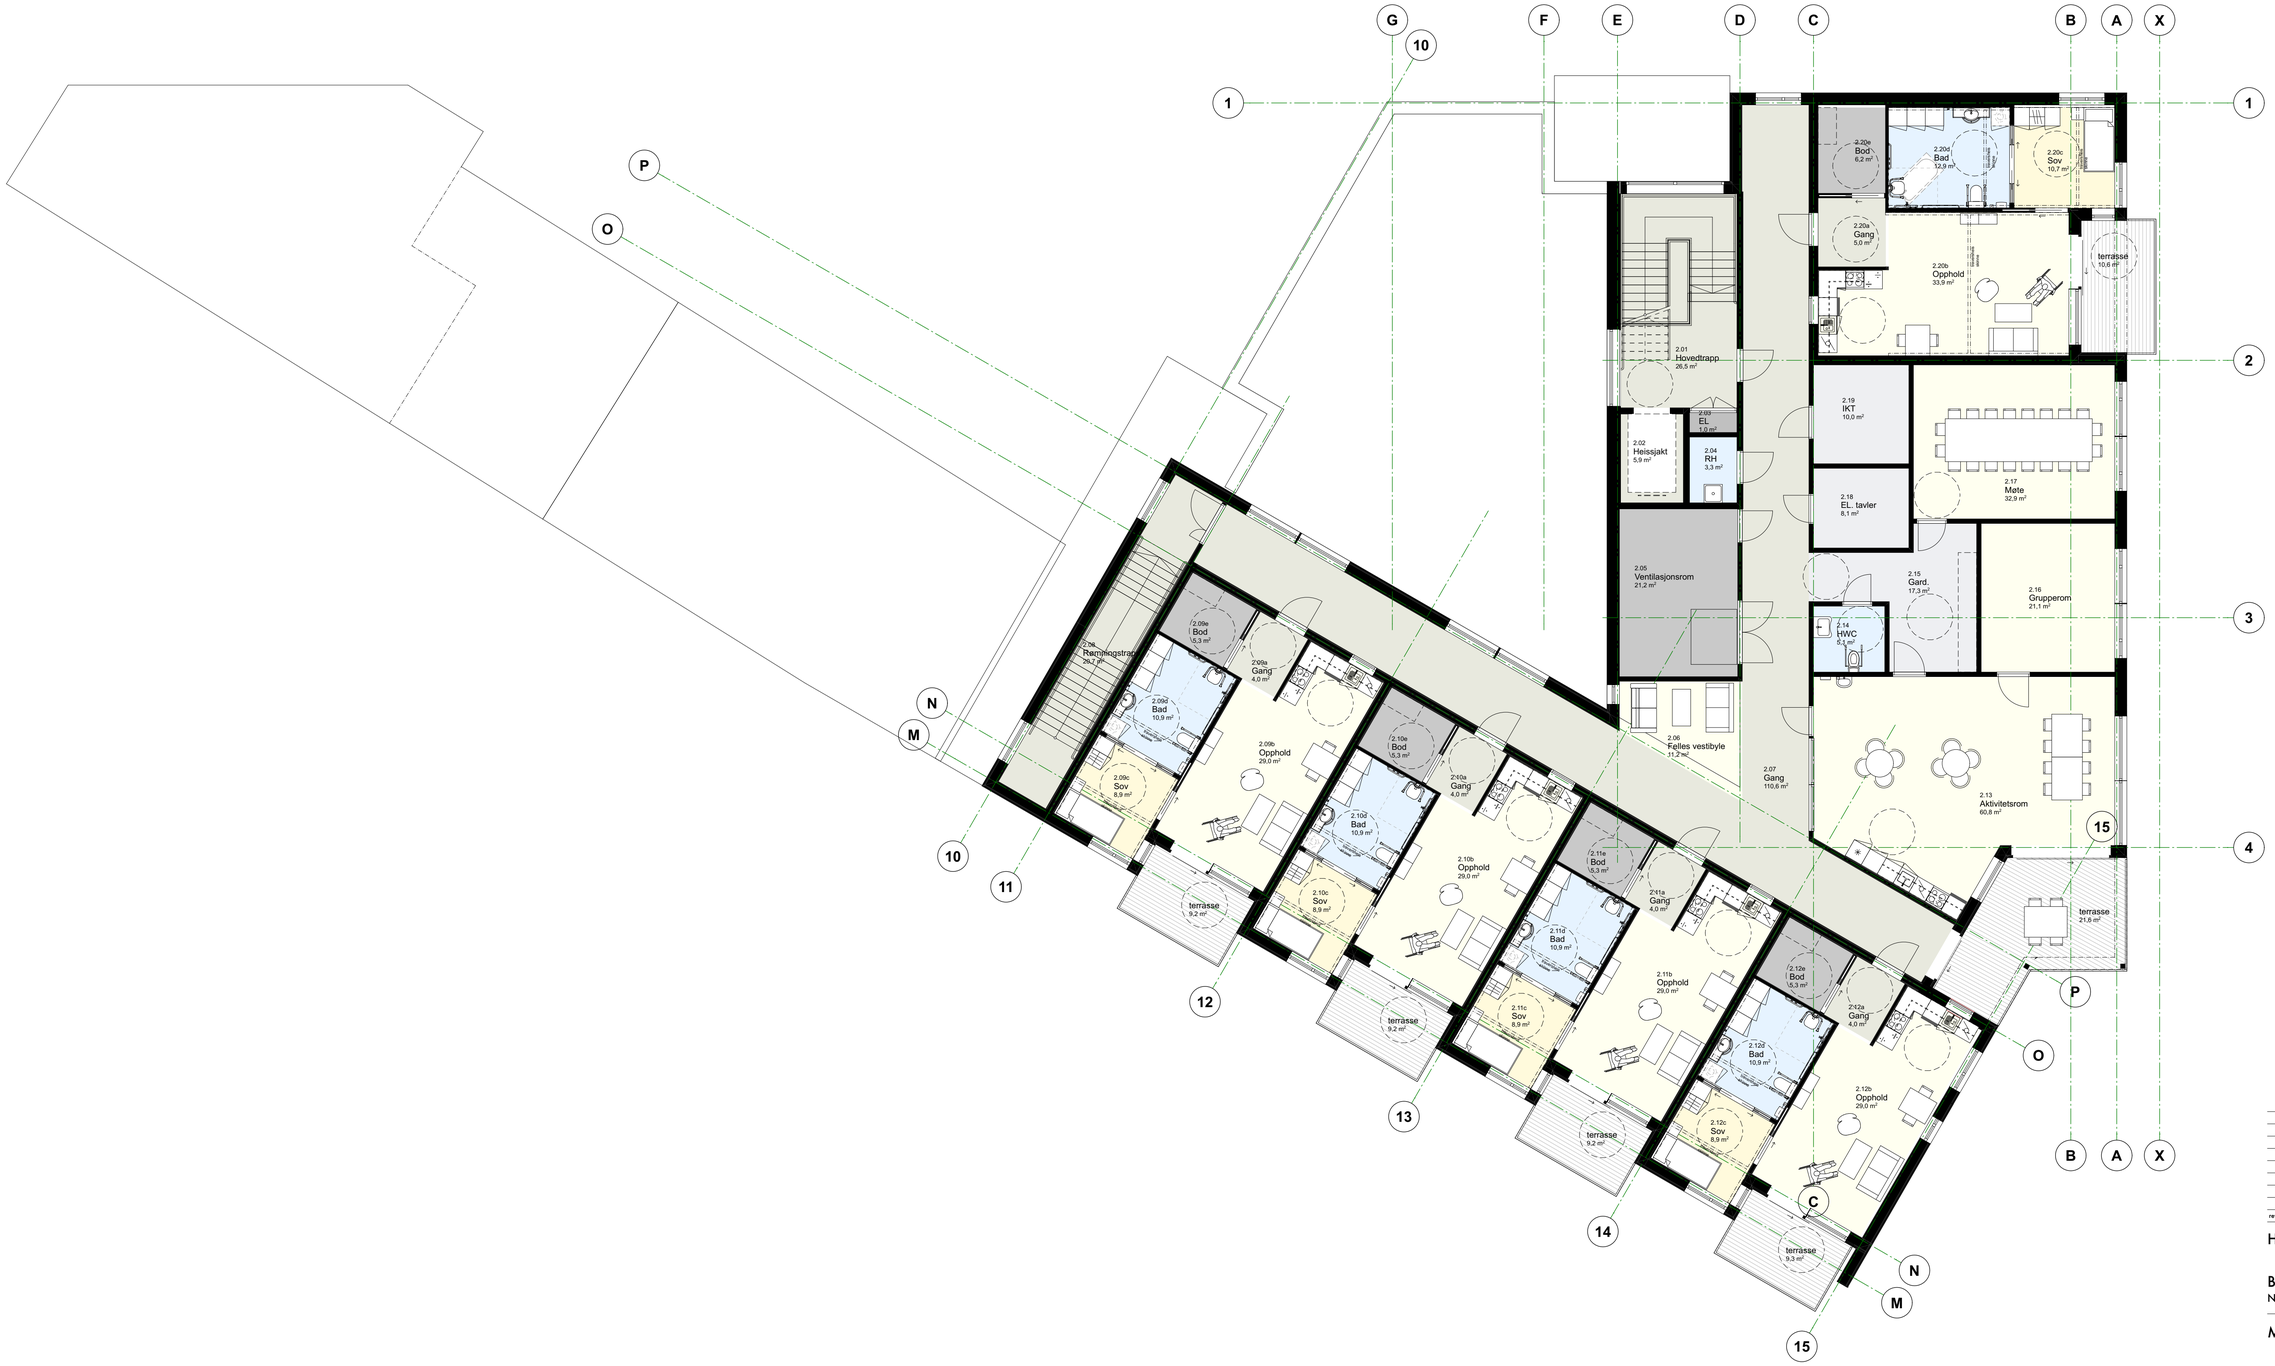

A30-02

rev.	dato	revisjonen gjelder	tegnet	kontroll

Hitra Kommune

BOLIG UNG
Nybygg

MØBLERINGSPLAN 2

MÅL 1:100 (A1)

2073 ANBUD
19.01.2022

A30-02

EGGEN ARKITEKTER AS
Havstein Vestre Gård tlf. +47 72 56 75 10
Statsråd Krohgs veg 15E www.eggenarkitekter.no
7021 Trondheim