

Utførelse kjøkkeninnredning:


Fronter, dekksider og benkeplater i høytrykkslaminat av høy kvalitet. Alle innredninger skal leveres komplett med nødvendige møbelfronter og dekksider.

Alle skaper og skuffer skal være uten håndtak med trykk-åpne løsning. Demping på skuffer og skap.

Alle hvitevarer er frittstående.
Avtrekkshetter er med reguleringsspjeld, filter, trinnbryter og lys.

Alle benkeplater skal ha rettkant med ABS kantlist, 20mm overheng.

Det skal være fritt fargevalg på fronter, benkeplater, kanter og dekksider fra hele sortimentet av høytrykkslaminat. Det skal kunne brukes flere farger. Farger skal tas ut av ARK og godkjennes av byggherre. Fargebruken skal oppfylle krav i TEK 17 til luminanskontrast.

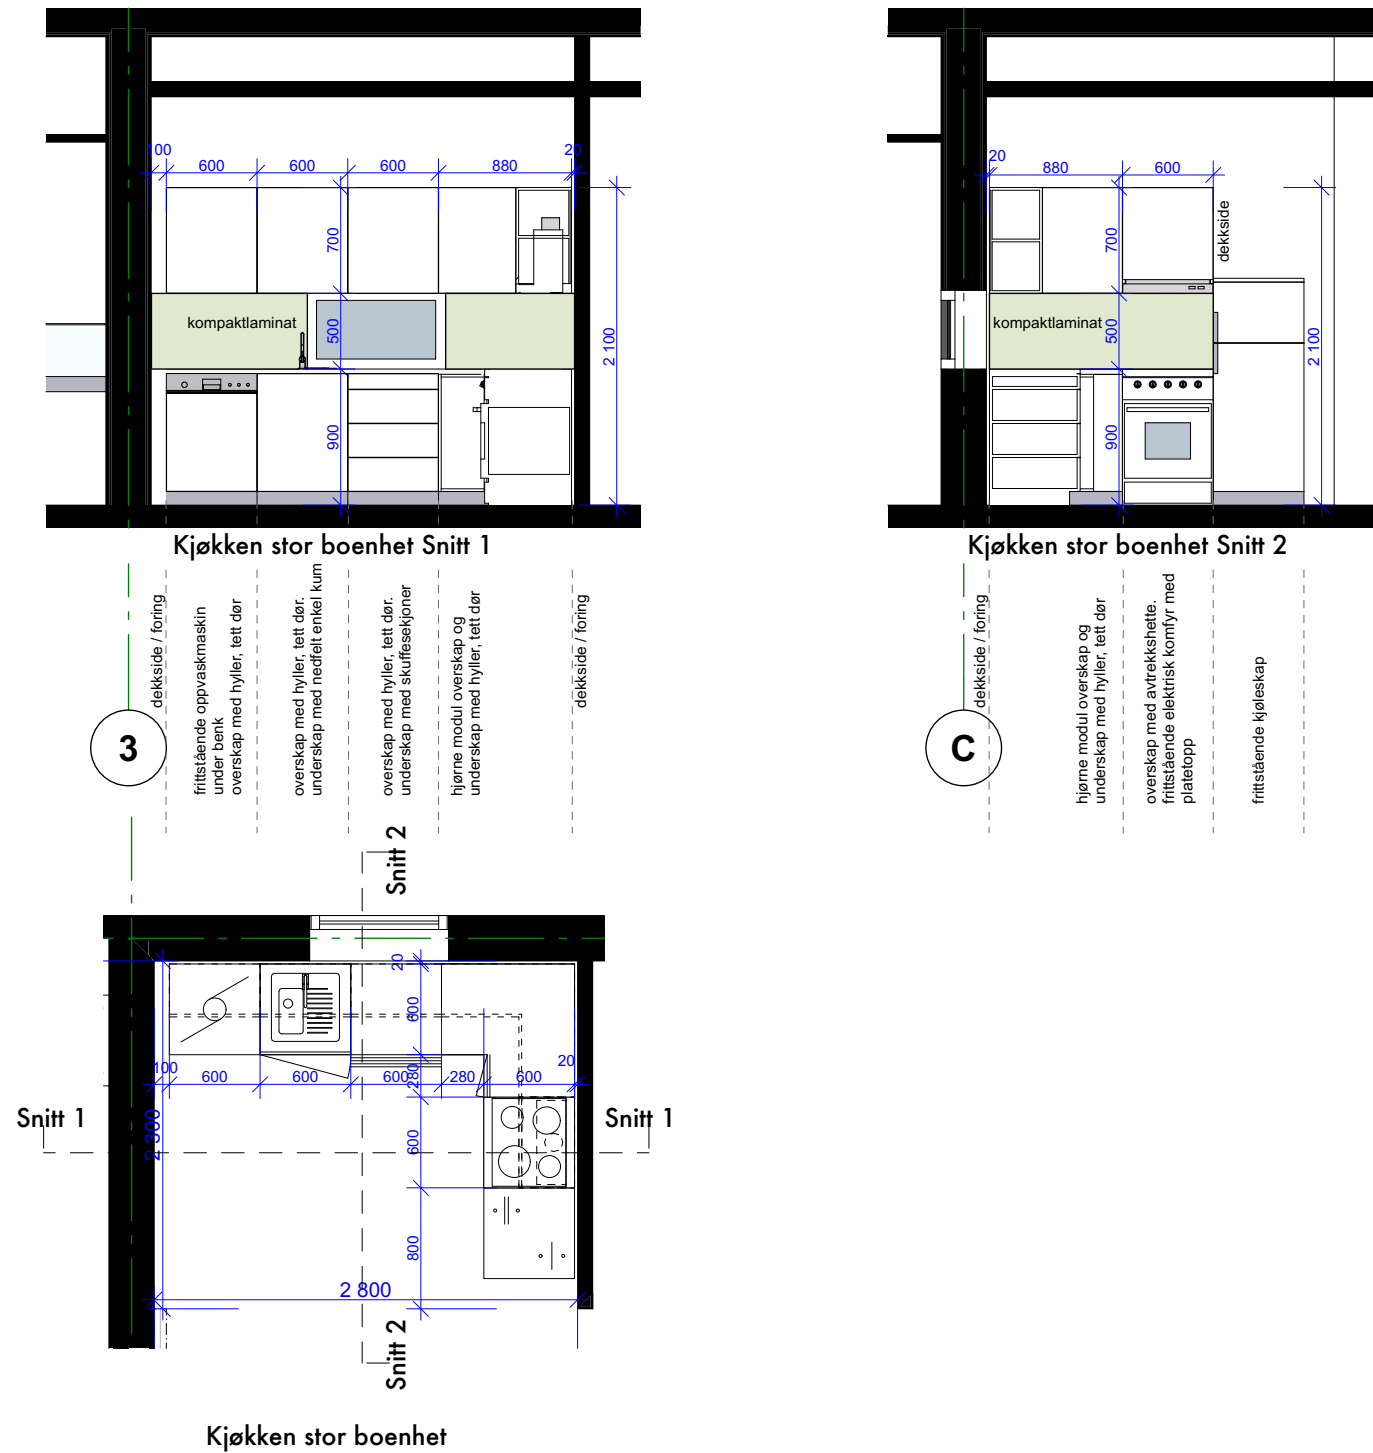

BOLIG UNG
Nybygg

SKJEMA KJØKKEN BOENHET L

0 0,5 1 1,5 m

A53-02.2