


TEGNFORKLARING
VEGGOVERFLATER

- V01
WALLS2PAINT VEGGPLATER (SPONPLATE)
- V02
VÅTROMSPLATER
- V03
KOMPAKTLAMINAT
- V04
BRANNIMPREGNERT TRESPILEPANEL
- V05
175mm LECA LYDBLOKK + PUSS +MALING
- V06
GLATT PANEL (SPORTSBODER)
- V07
FENDER
- V08
HÅNDLØPER

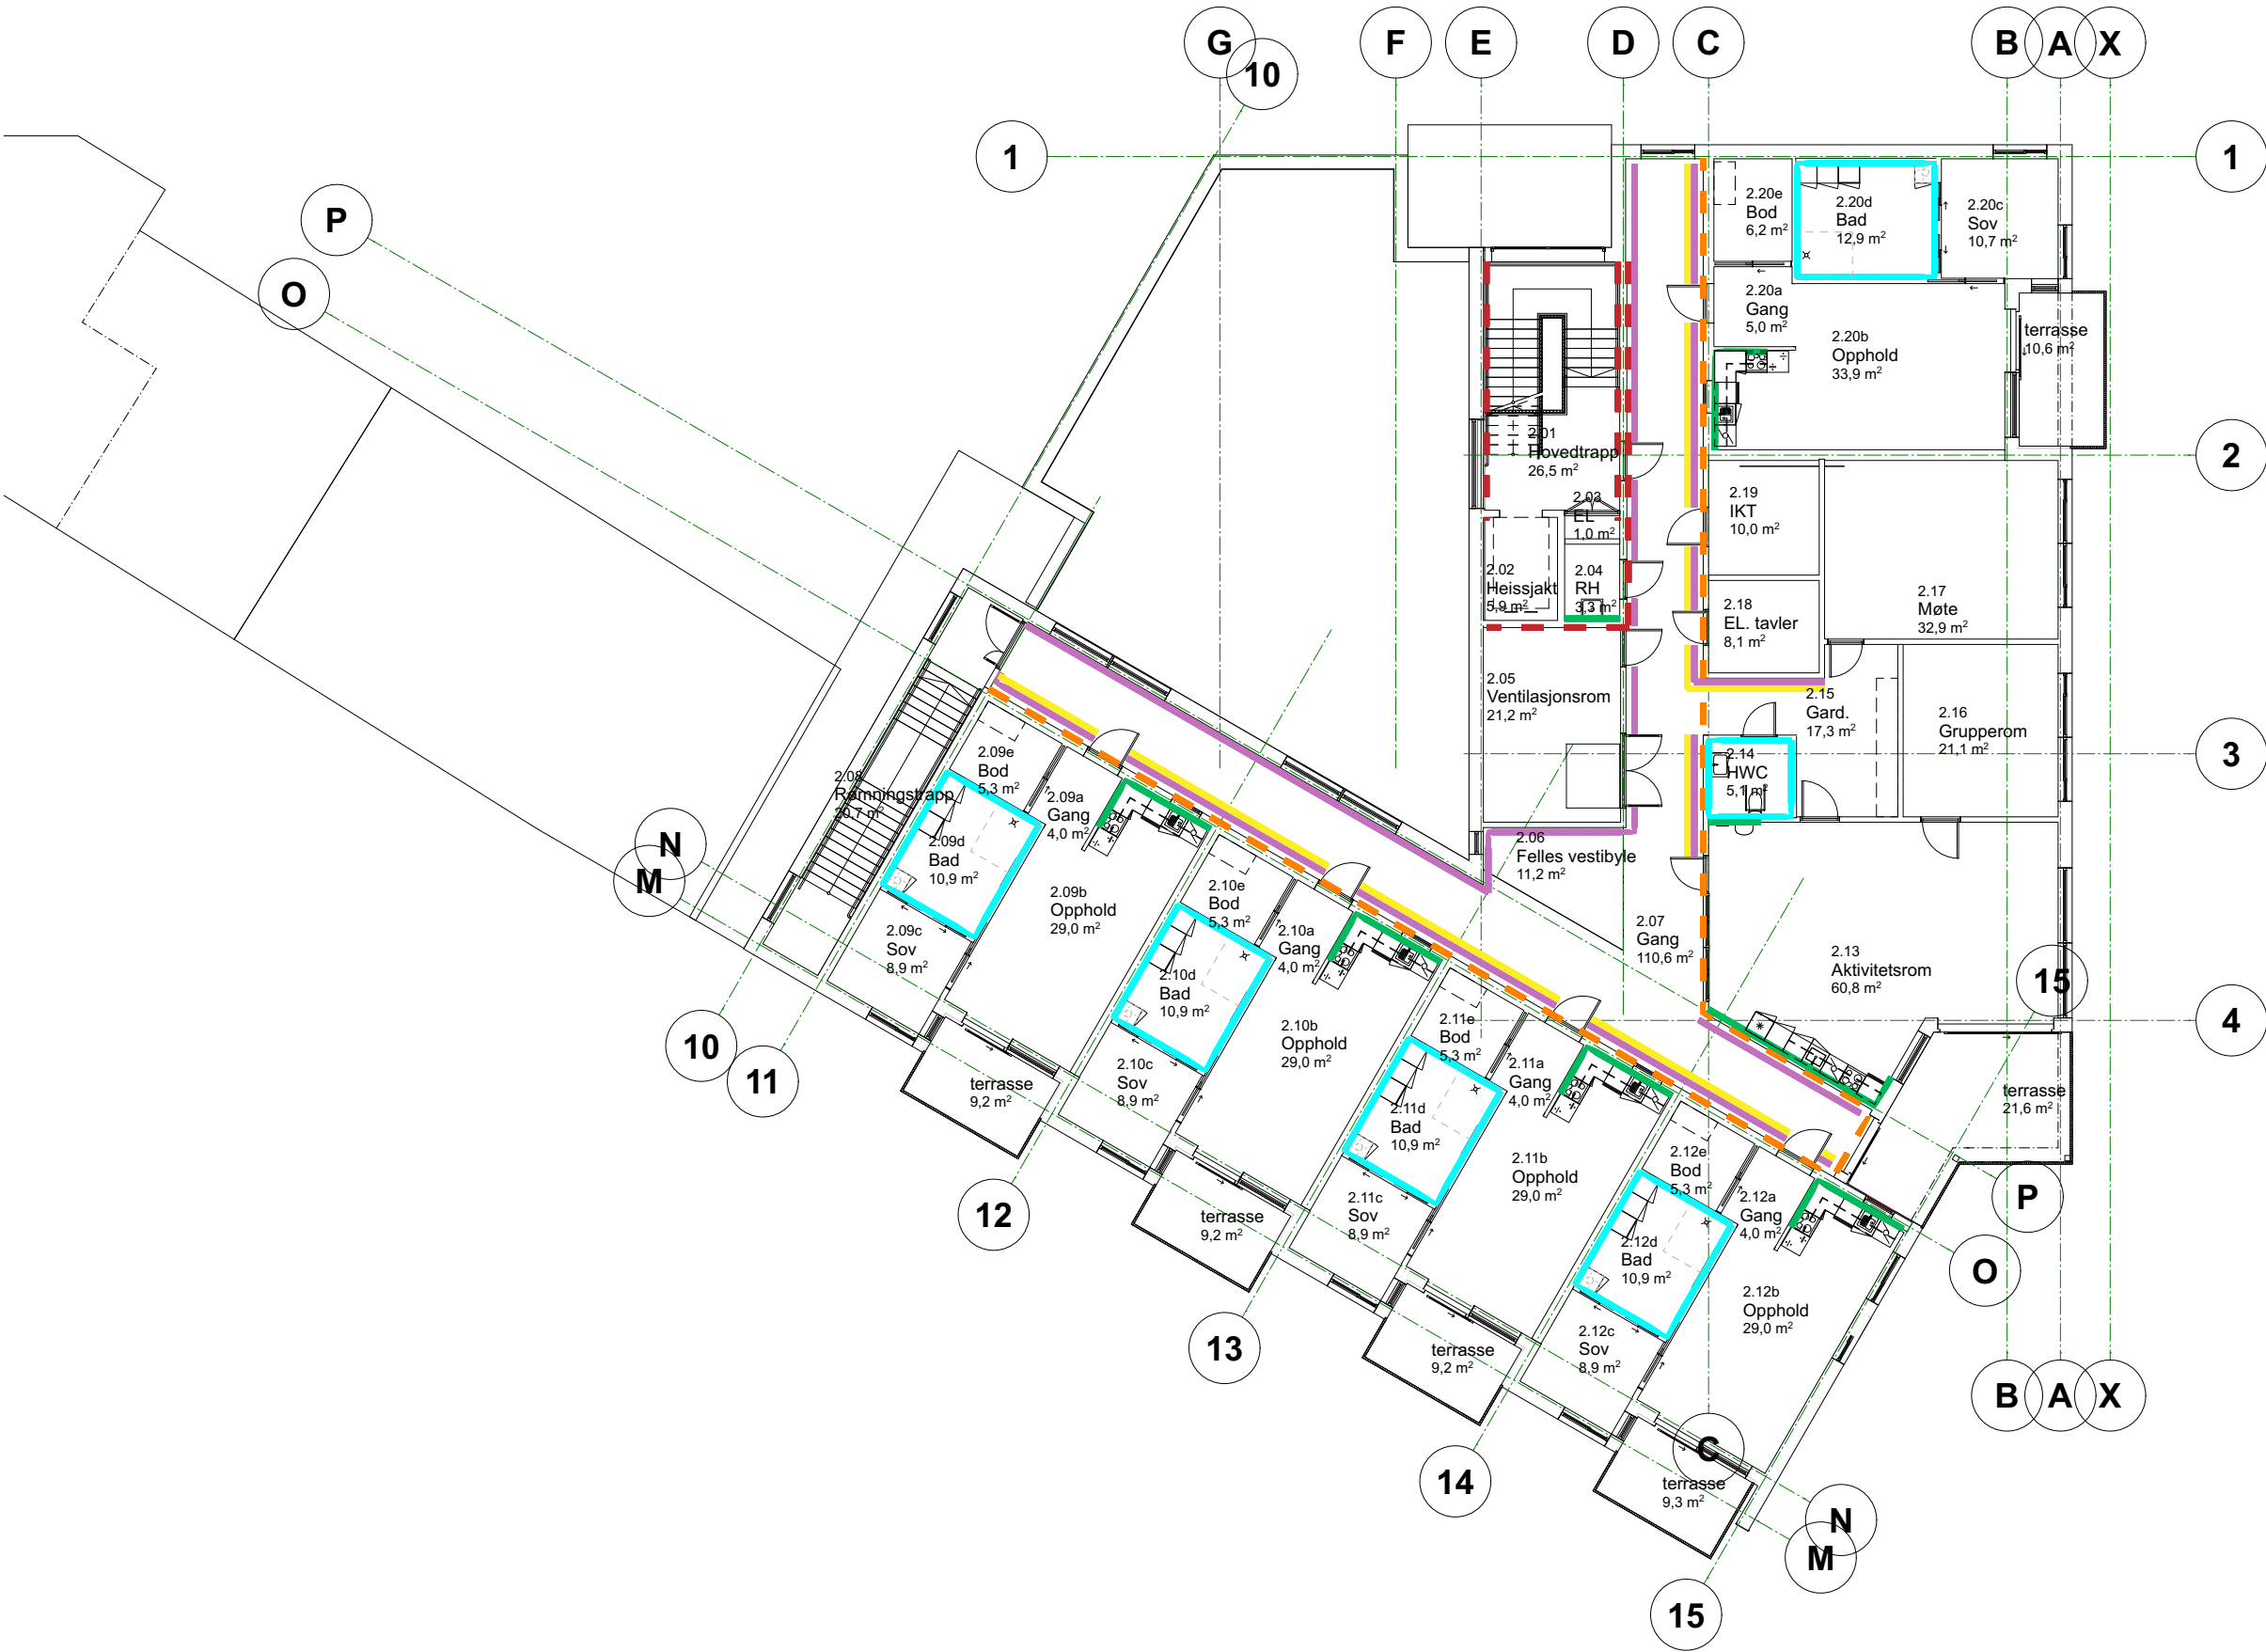

rev.	dato	revisjonen gjelder			tegnet kontroll

Hitra Kommune

BOLIG UNG
Nybygg

VEGGOVERFLATER PLAN 2

MÅL 1:200 (A3)



2073 ANBUD
20.01.2022

A56-22