


Spillvann tilkobles drenering
av eksist. inntakskum med
grenrør

3 stk bakkekran med
teleskopisk spindelforlenger
og kumtopp

3 stk bakkekran med
teleskopisk spindelforlenger
og kumtopp

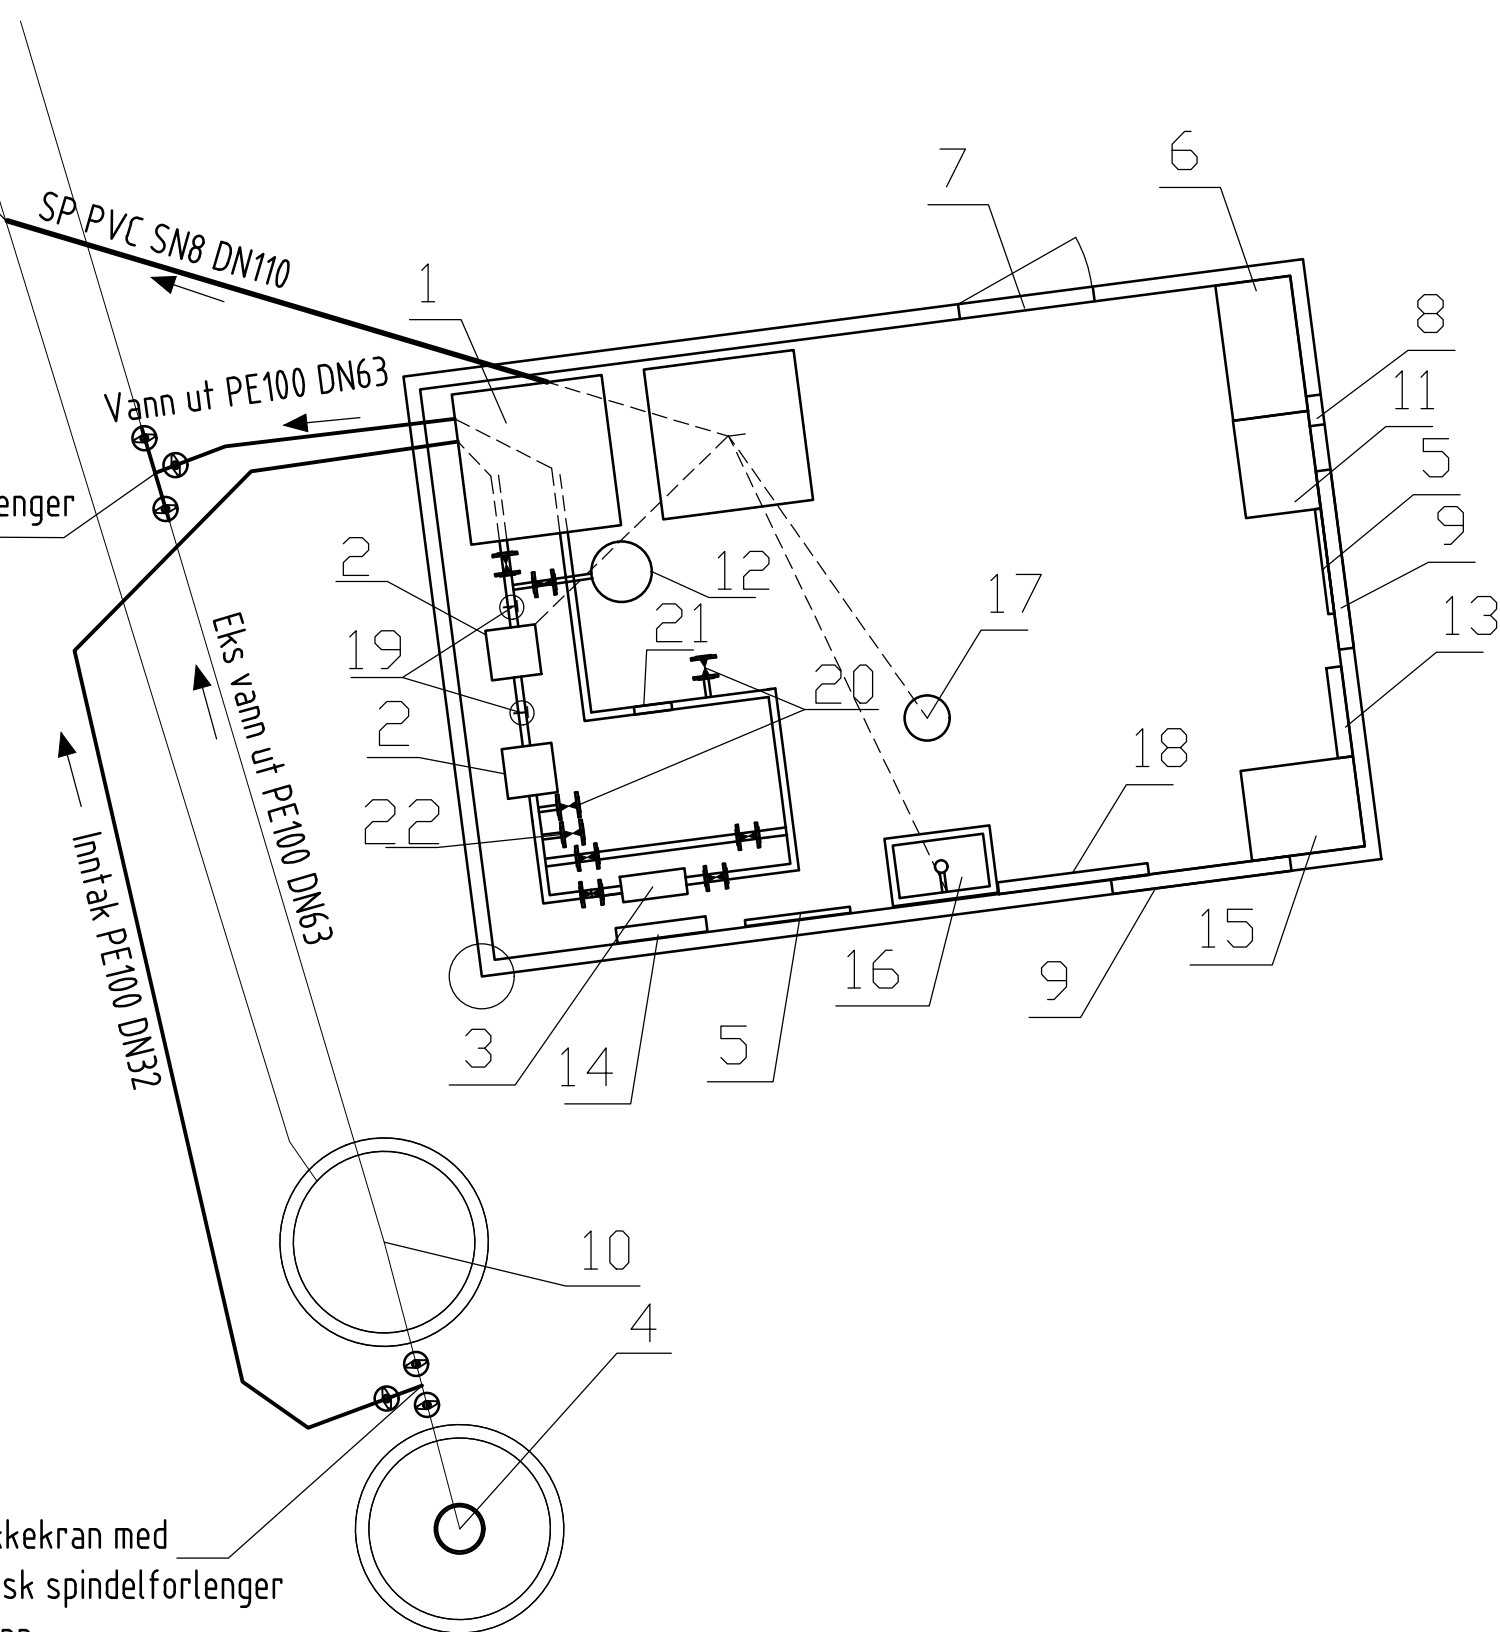

VANNBEHANDLINGSBYGG PLAN	
Pos	Del
1	Inntakskum for vann
2	Innvending vannbehandling (forbehandling - sil/filter)
3	Innvending vannbehandling (UV - evt)
4	Eksisterende brønn
5	Innvending varme
6	Skrivebord og hyller for dokumenter til FDV.
7	Dør
8	Vifte/ventil
9	Vindu 0,6 x 1,0meter
10	Eksisterende inntakskum
11	Oppbevaring
12	Ekspansjonstank 30 L
13	Styreskap
14	PLS
15	Nødklor
16	Vaskekar med dusj
17	Sluk
18	Brannslange
19	Trykkmålere
20	Prøvekraner
21	Vannmåler
22	Tilkobling klor

MERKNAD:
Plassering og orientering av overbygg, vindu og
dørplassering avklares på stedet med byggherren

Status	Rev.	Endring		Utført	Kontr.	Ansv.	Dato
Kautokeino kommune				OHA	BSL	BSL	11.02.22
				Målestokk 1:20		Format A3	
Nytt vannverk Suohpatluohka				Oppdragsansvarlig: Bjørn Steinar Lampe			
				Prosjekt nummer: 2008795			
Prinsippskisse vannbehandlingsanlegg				Oppdragsansvarlig: Bjørn Steinar Lampe			
				Prosjekt nummer: 2008795			
 HR Prosjekt AS Dronning Eufemias gt. 16, 0191 Oslo Tlf. sentralbord: + 47 468 05 555 Firmapost: post@hrprosjekt.no				Fag: VA	Tegning nummer: G100		Status Rev: B 00