
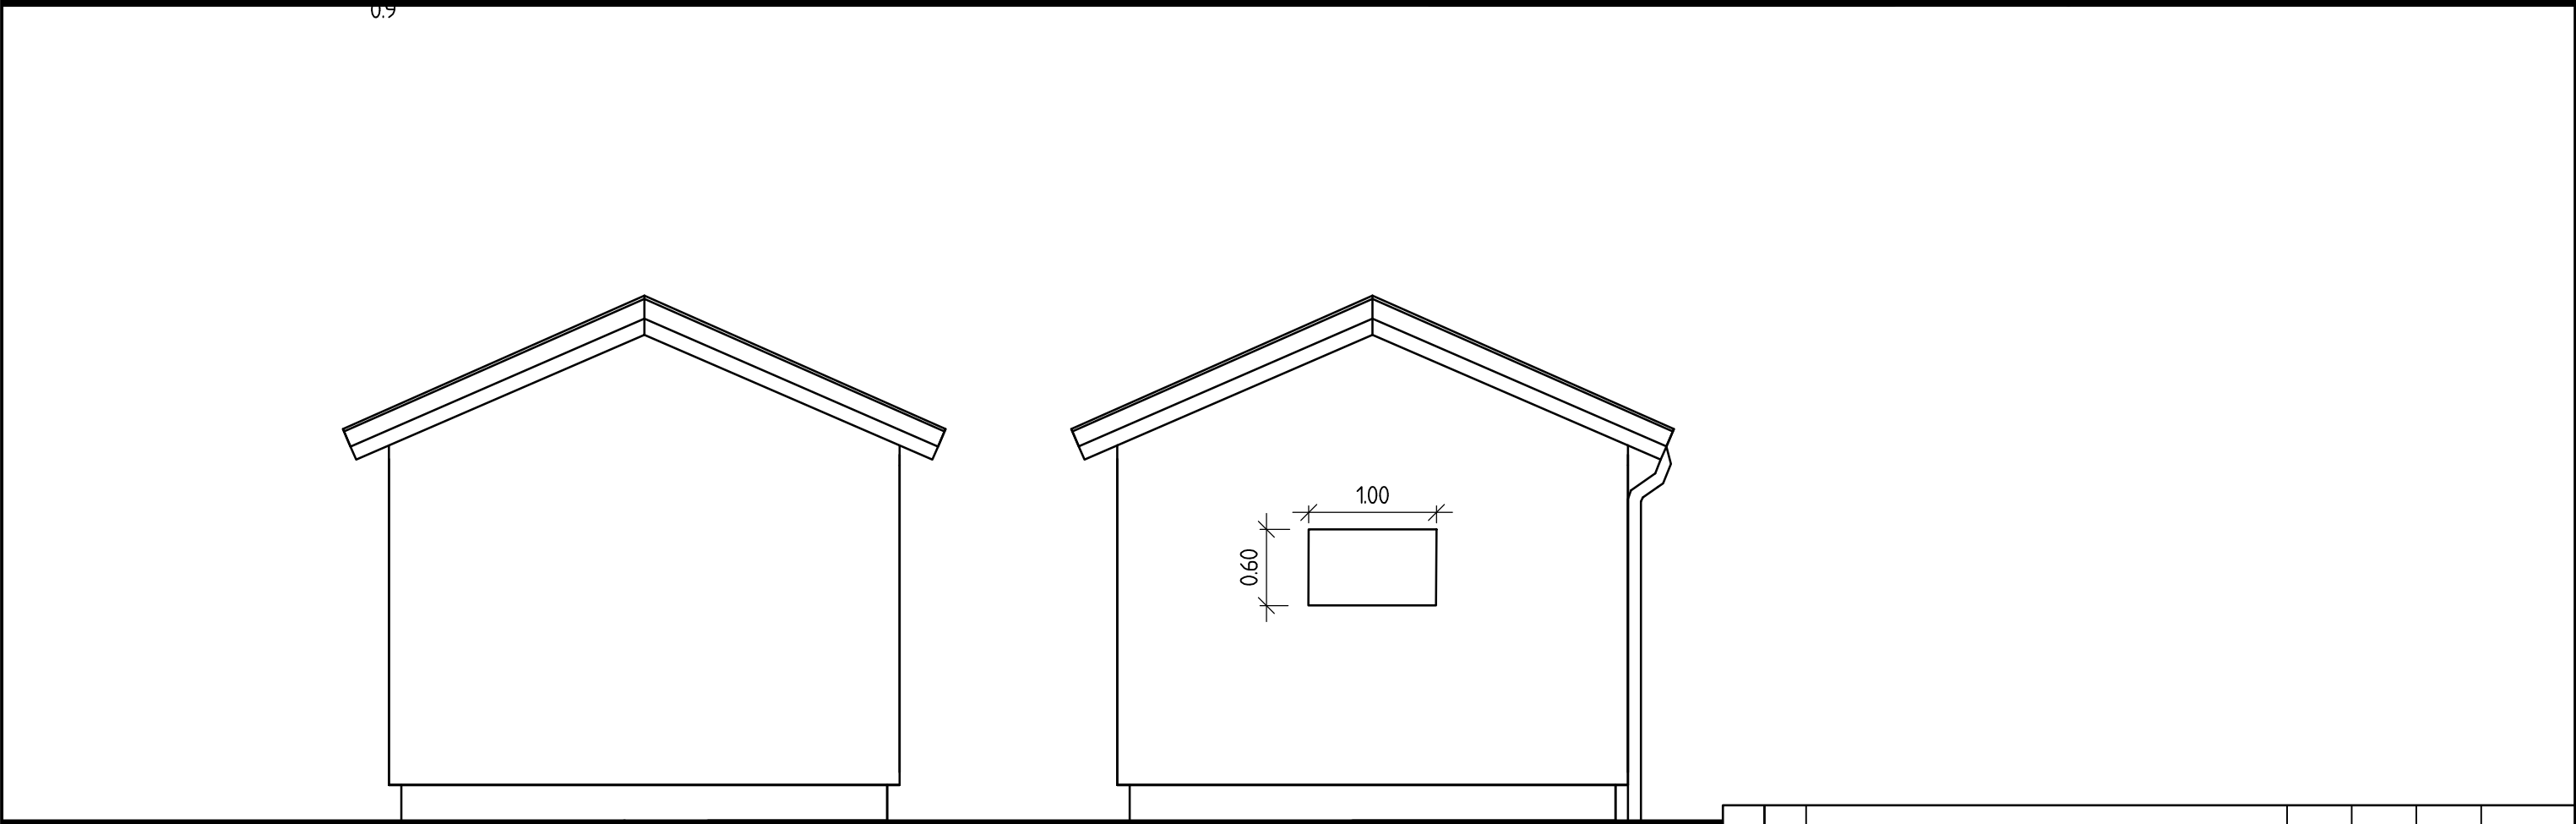


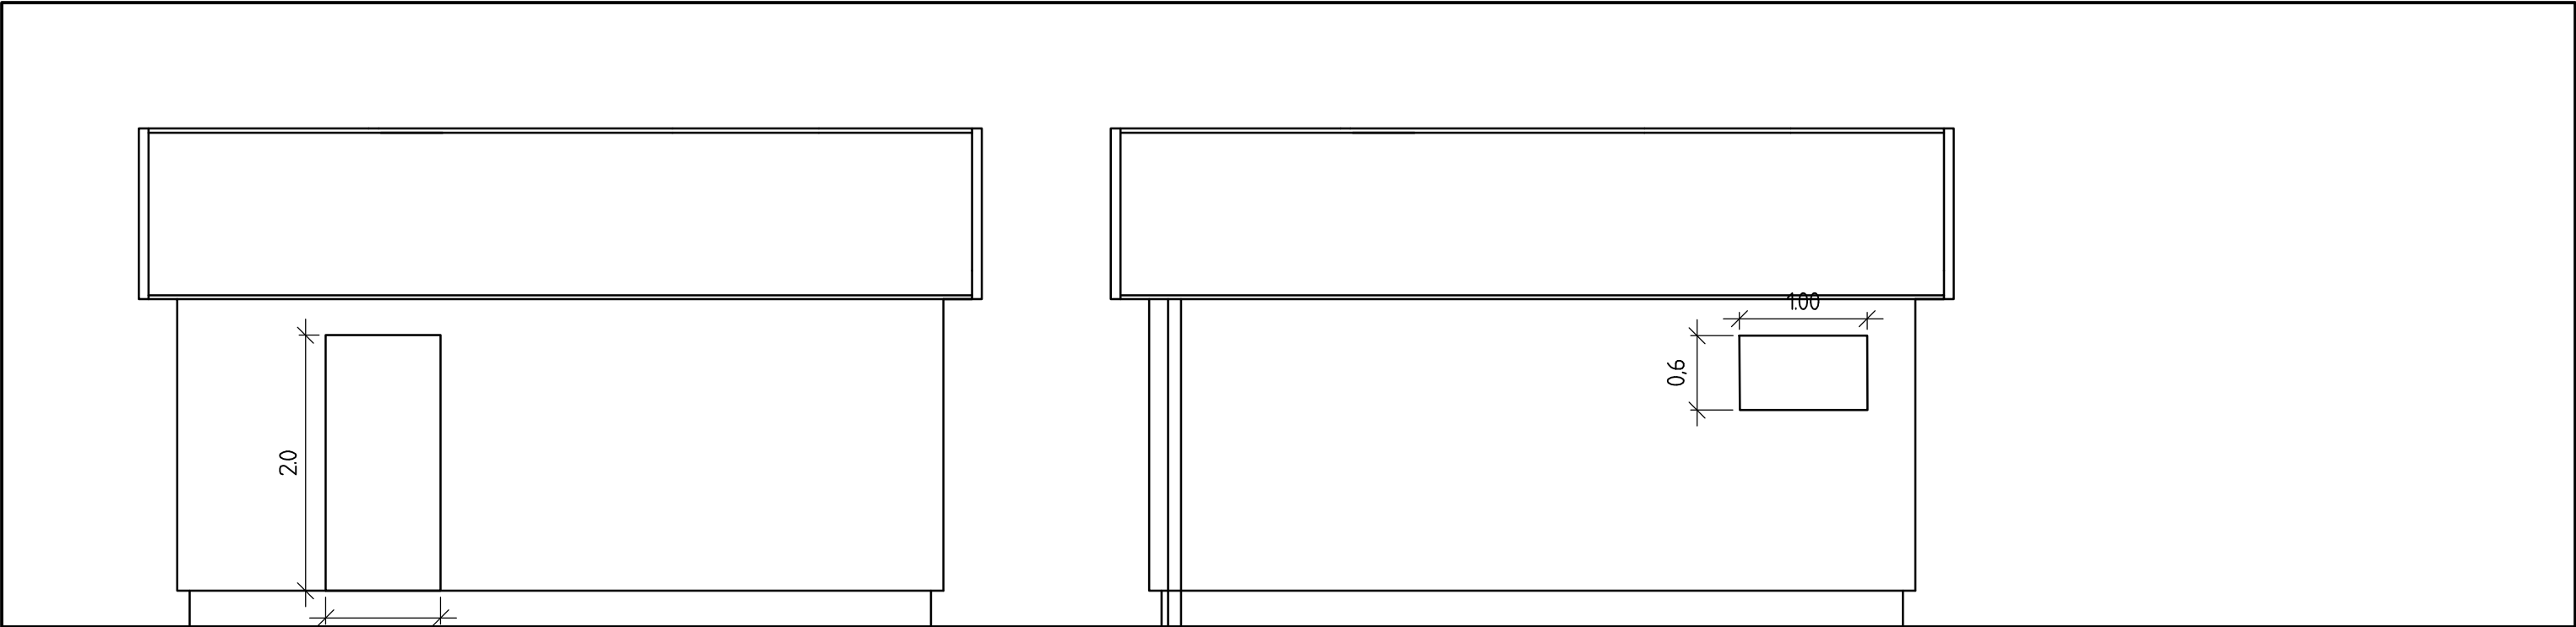

Status	Rev.	Endring	Utført	Kontr.	Ansv.	Dato
		Kautokeino kommune	OHA	BSL	BSL	11.02.22
Nytt vannverk Suohpatluohka					Målestokk	Format
Fasader bygg VBA					1:20	A3
					Oppdragsansvarlig:	
					Björn Steinar Lampe	
					Prosjekt nummer:	
					2008795	
HRP HR PROSJEKT AS			HR Prosjekt AS Dronning Eufemias gt. 16, 0191 Oslo Tlf. sentralbord: + 47 468 05 555 Firmapost: post@hrprosjekt.no		Fag:	Tegning nummer:
			VA		G101	Status: Rev:
					B	00