
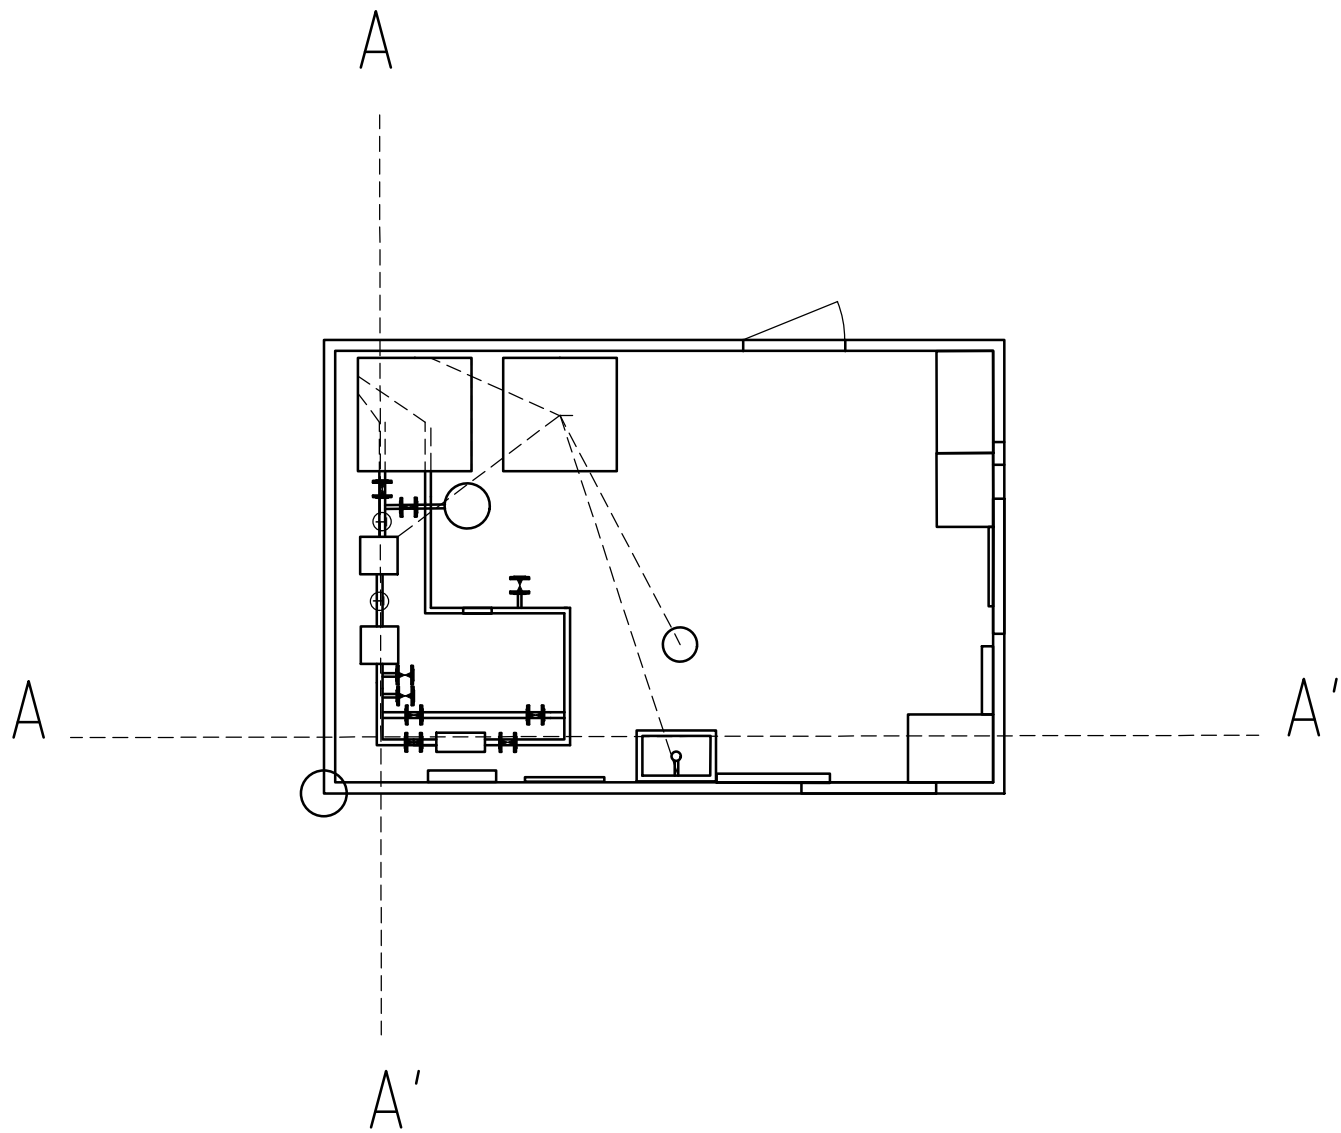


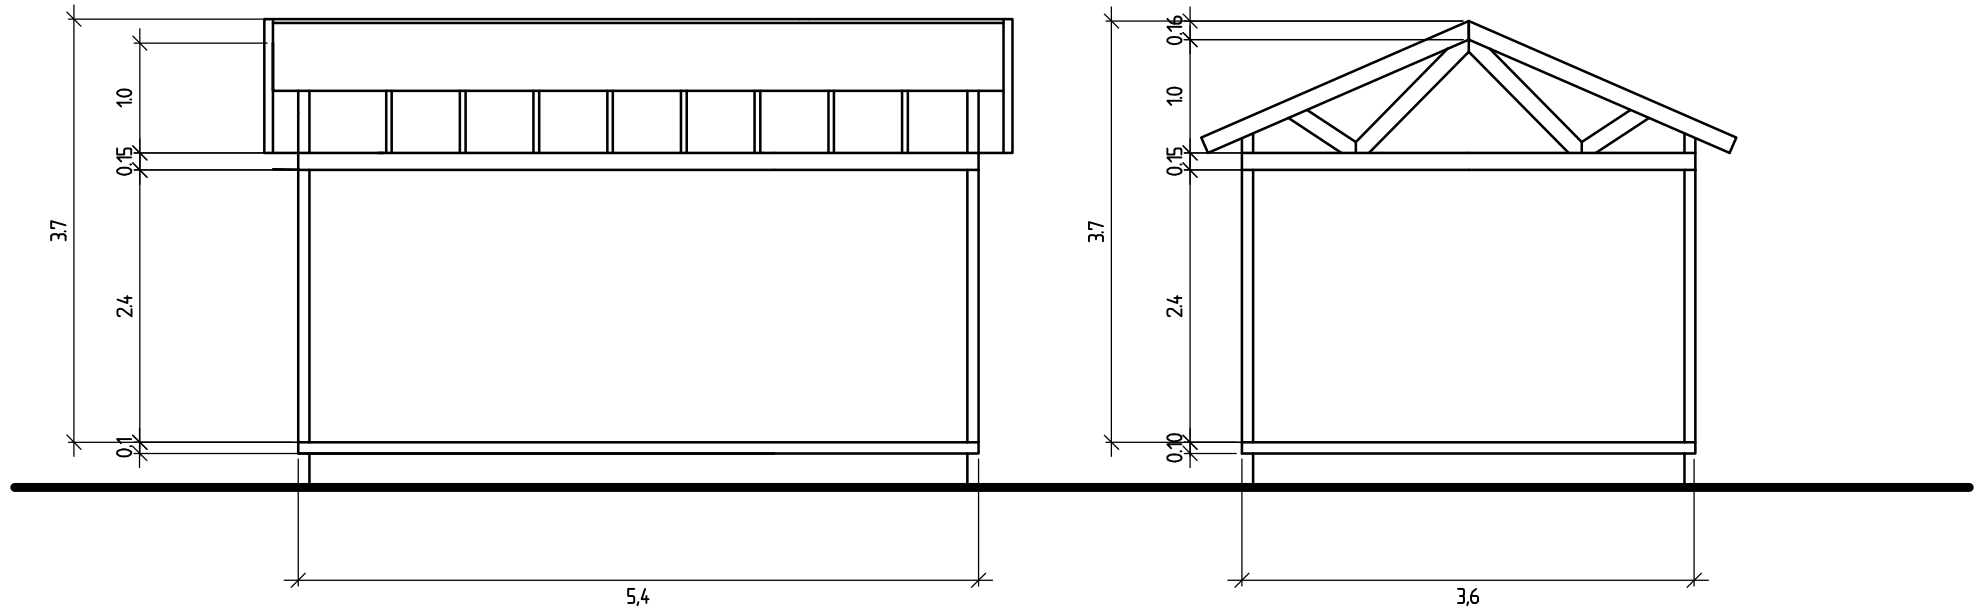

Status	Rev.	Endring	Utført	Kontr.	Ansv.	Dato
			OHA	BSL	BSL	11.02.22
Kautokeino kommune			Målestokk			Format
Nytt vannverk Suohpatluohka						A3
Snitt bygg VBA			Oppdragsansvarlig:			
Typisk snitt			Bjørn Steinar Lampe			
			Prosjekt nummer:			
			2008795			
HRP HR PROSJEKT AS			Fag:	Tegning nummer:	Status	Rev:
HR Prosjekt AS Dronning Eufemias gt. 16, 0191 Oslo Tlf. sentralbord: + 47 468 05 555 Firmapost: post@hrprosjekt.no			VA	G102	B	00