


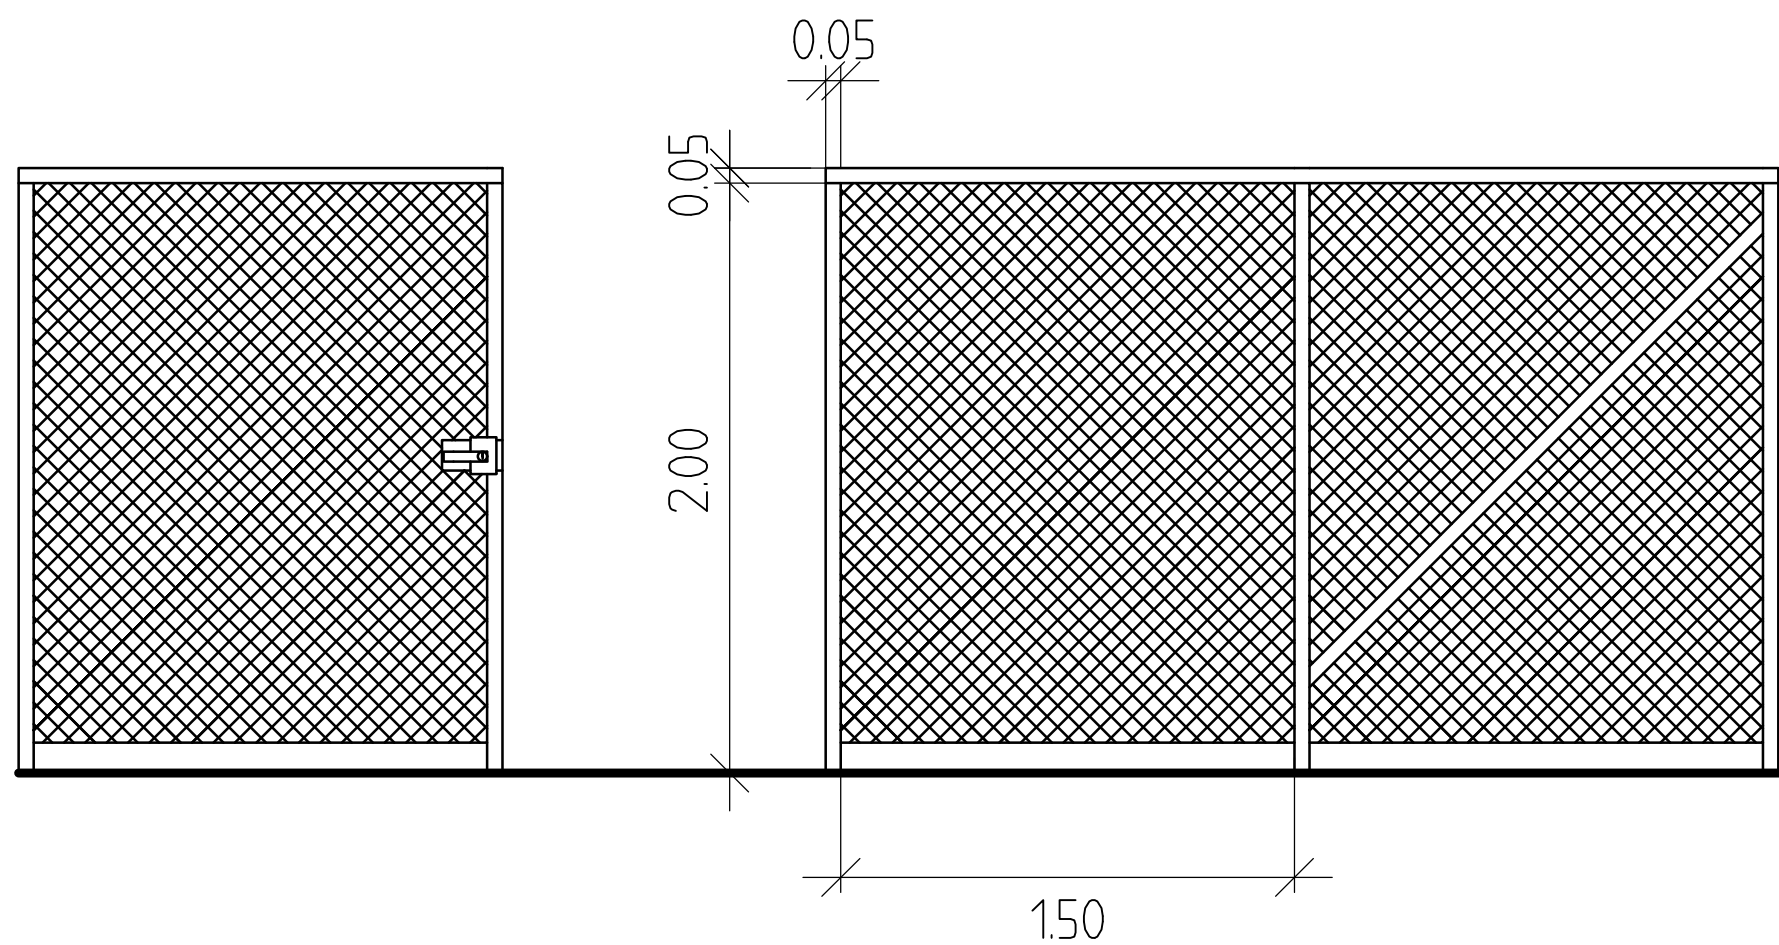

Maskestørrelse: 50X50 mm.
Mellomstolper og strekkstolper:
T- profil (T-50).
Hjørnestolper, støttestag og
overligger: L- profil (L-50).

Status	Rev.	Endring		Utført	Kontr.	Ansv.	Dato	
Kautokeino kommune				OHA	BSL	BSL	04.02.22	
				Målestokk 1:40		Format A3		
Nytt vannverk Suohpatluohka				Oppdragsansvarlig: Bjørn Steinar Lampe				
				Prosjekt nummer: 2008795				
Gjerder rundt kummer								
 HR Prosjekt AS Dronning Eufemias gt. 16, 0191 Oslo Tlf. sentralbord: + 47 468 05 555 Firmapost: post@hrprosjekt.no				Fag:	Tegning nummer:		Status	Rev:
				VA	G103		B	00