



Infiltrasjonskum

IFS-infiltrasjonskum for spillvann
fra vannbehandlingsanlegg.

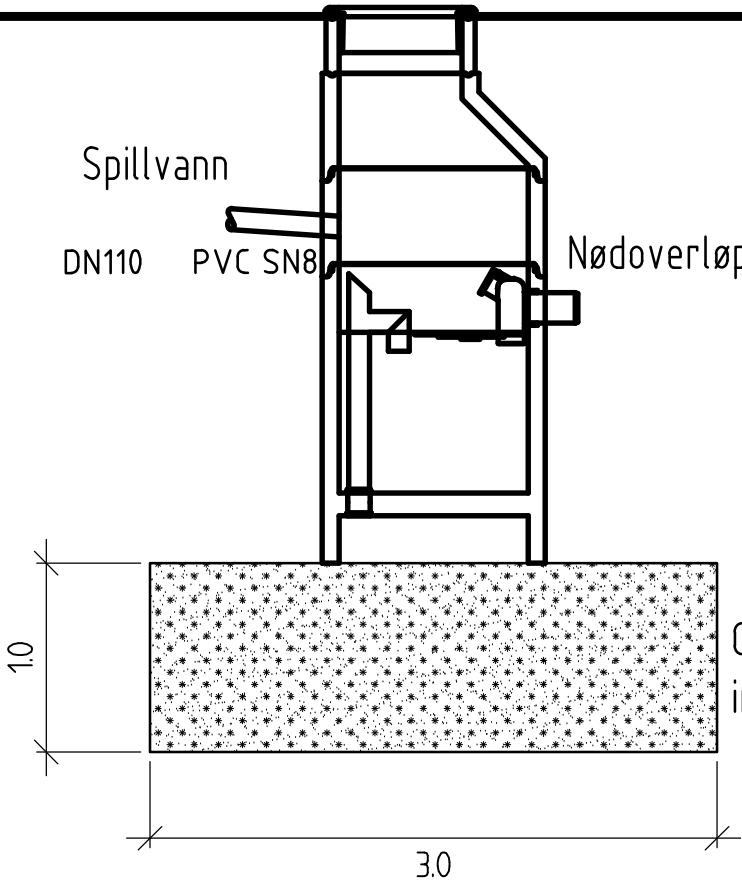

Det er anbefalt med bruk av fiberduk til masseseppeperasjon rundt infiltrasjonsmagasinet. Masser til infiltrasjonsmagasinet skal det brukes grovstein sortering 32 - 250 mm.

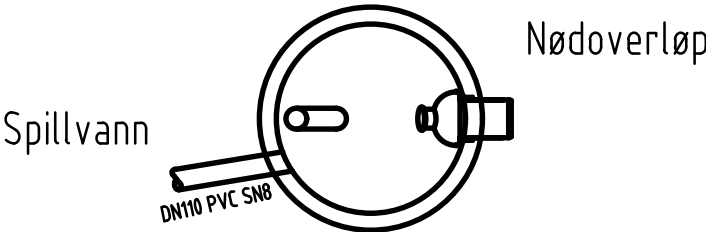

Status	Rev.	Endring	Utført	Kontr.	Ansv.	Dato
Kautokeino kommune			KV	RJA	TSH	06.07.2021
			Målestokk 1:25			Format A3
Nytt vannverk Suohpatluohka			Oppdragsansvarlig: Trond Sommer Hætta			
			Prosjekt nummer: 2008795			
Prinsippskisse Infiltrasjonskum						
 HR Prosjekt AS Dronning Eufemias gt. 16, 0191 Oslo Tlf. sentralbord: + 47 468 05 555 Firmapost: post@hrprosjekt.no			Fag: VA	Tegning nummer: G105		Status A
					Rev: 00	