

HOIST ENERGY
 EM SYSTEMER AS
 CONRAD MOHRVVEI 9A
 5068 BERGEN
 TLF. 55 36 39 00
 FAX. 55 27 00 96





Hoist Energy EM Systemer AS
 Conrad Mohrsvei 9A
 5068 Bergen, Norway
 Phone 55 36 39 00
 Fax. 55 27 00 96
 www.hoistenergy.com

Kunde: **BERGEN KOMMUNE**
BERGEN BYGG OG EIENDOM KF
ALLEHELGENSGATE 2
5016 BERGEN


Anlegg: **SD-ANLEGG SØRÅSHØGDA SKOLE**
AUTOMATIKK-TAVLE 434.201 ROM 288. VARMESENTRAL
 Tittel: **SYSTEM-SKJEMA**
 Tegnr.: **2306-M-3-3902**

Revisjon
02
 Dato: **21.02.13**
 Side: **1** Av: **1**

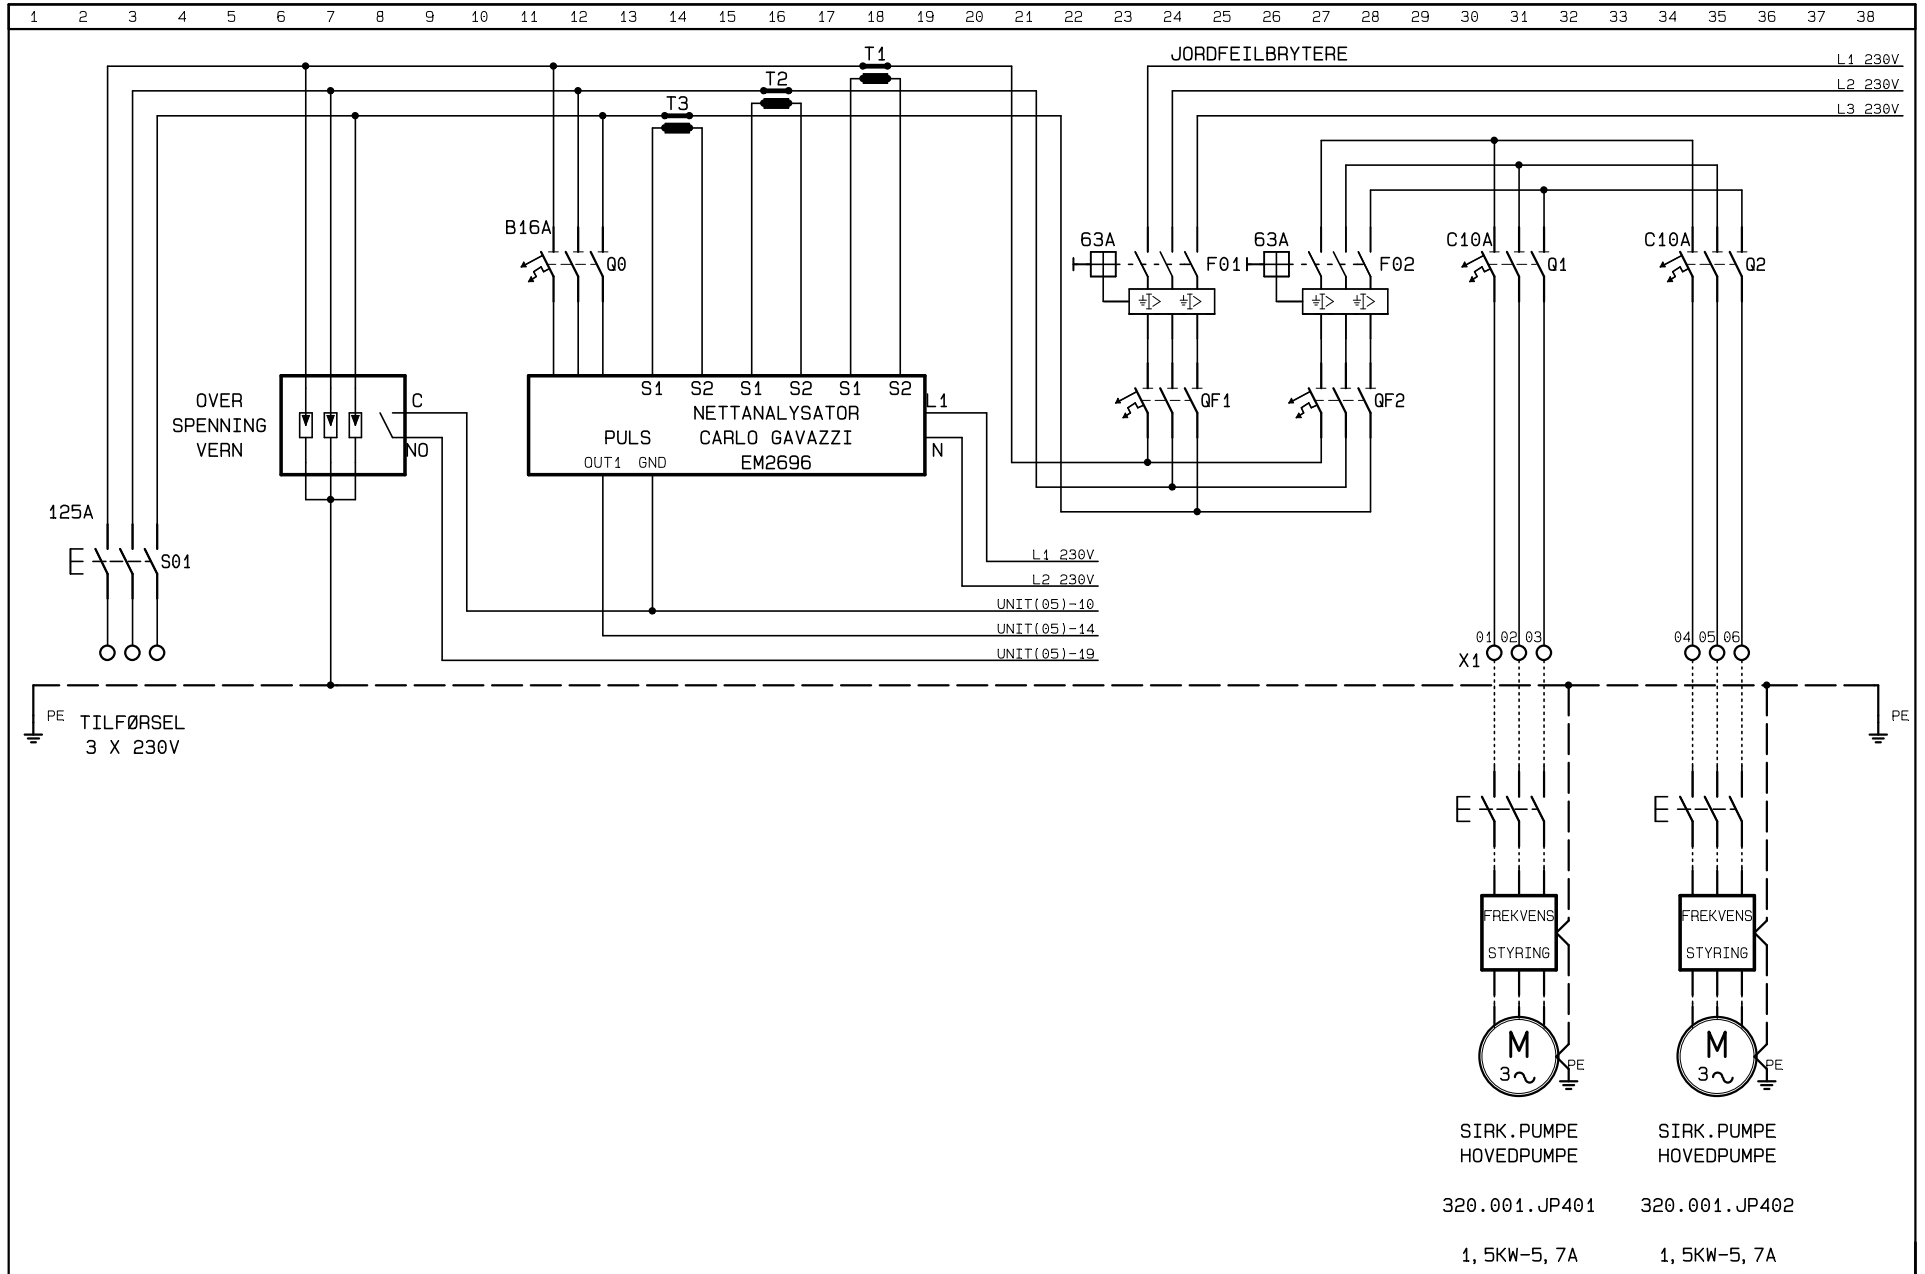

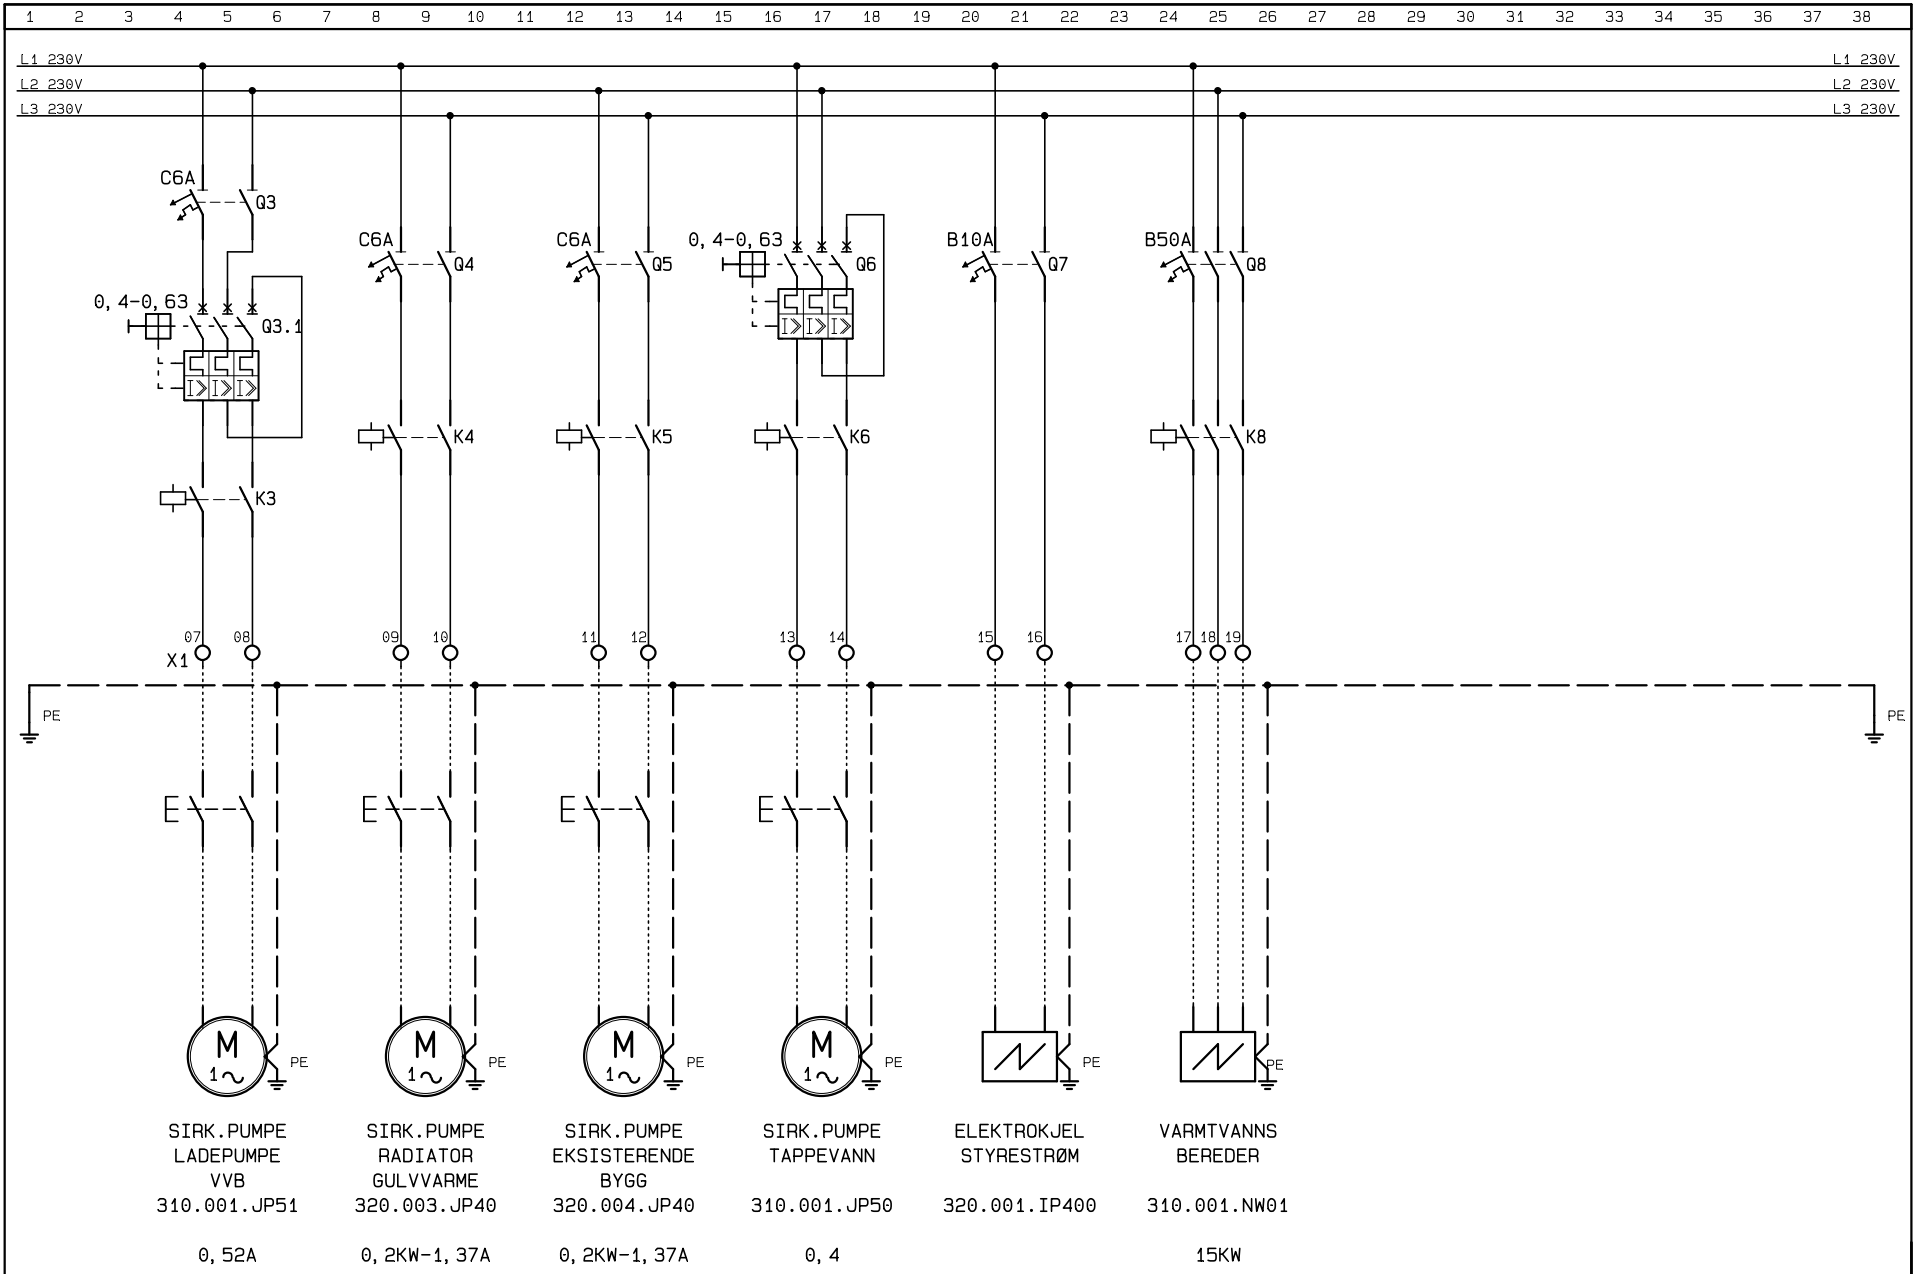

	EM Systemer AS Conrad Mohrsvei 9A 5068 BERGEN Tlf. 55 36 39 00 Fax. 55 27 00 96	Kunde : BERGEN KOMMUNE ALLE HELGENSGATE 2 5016 BERGEN	Anlegg : SD-ANLEGG SØRÅSHØGDA SKOLE AUTOMATIKK-TAVLE VARMEANLEGG	Revisjon 03	
			Tittel : HOVEDSTRØMS-SKJEMA	Konstr : JKM	Dato : 12.05.11
			Tegnr.nr. : 2306-10-E-3-0903	Dato : 08.04.10	Side : 2 Av : 3

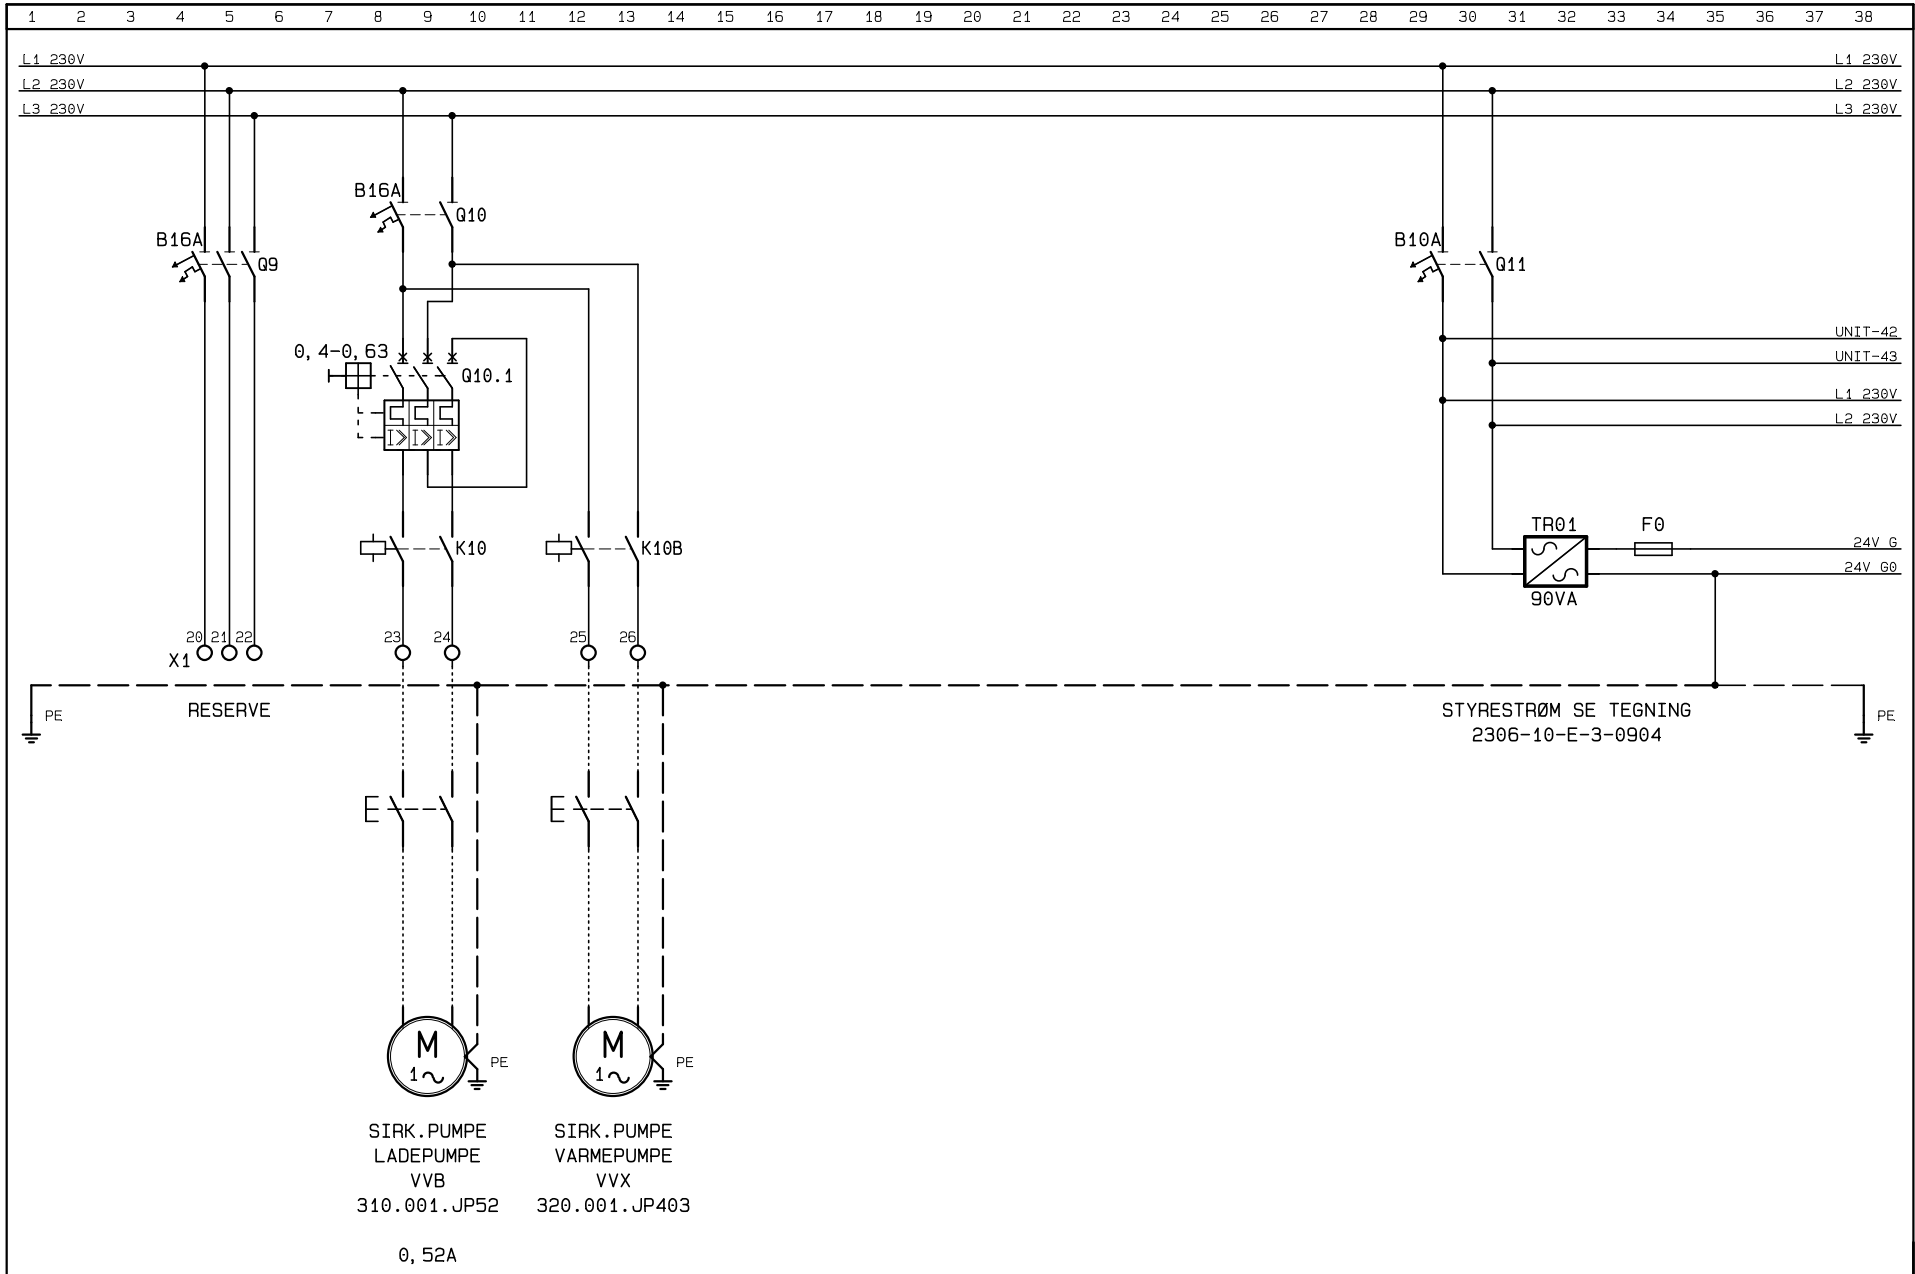

	EM Systemer AS Conrad Mohrsvei 9A 5068 BERGEN Tlf. 55 36 39 00 Fax. 55 27 00 96	Kunde : BERGEN KOMMUNE ALLE HELGENSGATE 2 5016 BERGEN	Anlegg : SD-ANLEGG SØRÅSHØGDA SKOLE AUTOMATIKK-TAVLE VARMEANLEGG	Revisjon 03
			Tittel : HOVEDSTRØMS-SKJEMA	Dato : 12.05.11
			Tegnr.nr. : 2306-10-E-3-0903	Side : 3 Av : 3
				Konstr. : JKM

1 2 3 4 5 6 7 8 9 10 11 12 13 14 15 16 17 18 19 20 21 22 23 24 25 26 27 28 29 30 31 32 33 34 35 36 37 38

VARMEANLEGG SYSTEM 320

VARMEANLEGG
320.001


VENTILASJONSKURS
360.001-360.003

GYMSAL
320.002



RADIATOR/GULVVARME
320.003

EKSISTERENDE BYGG
320.004

BEREDERKURS
320.005

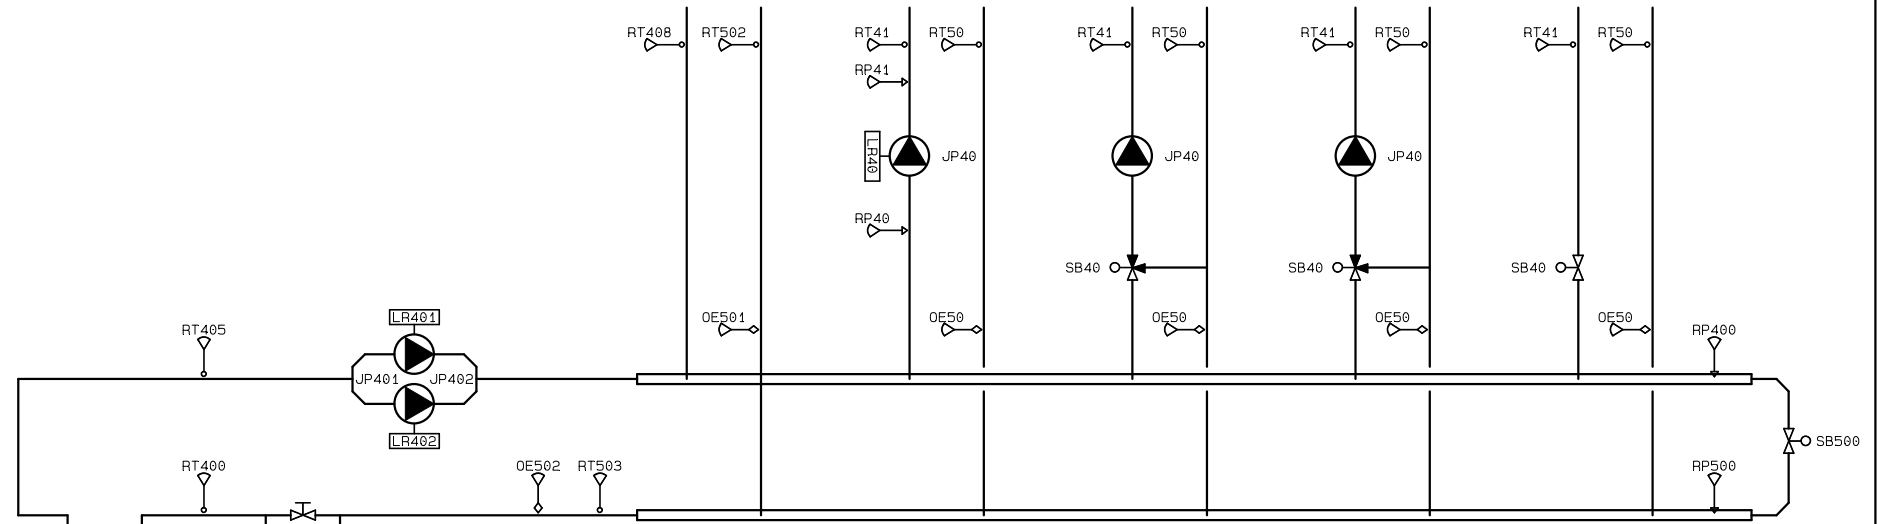

BEREDERANLEGG SYSTEM 310.001

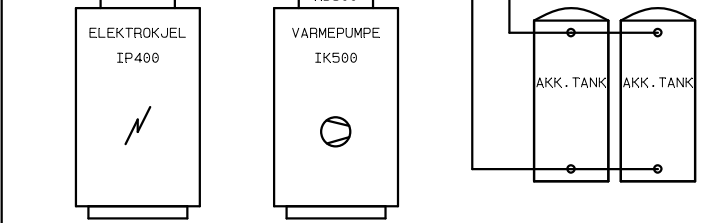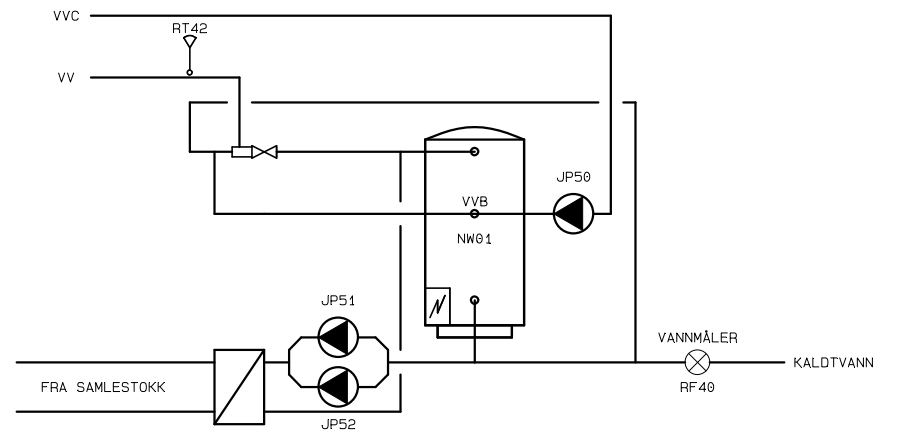


EM SYSTEMER AS
CONRAD MOHRSVEI 9A
5068 BERGEN

TLF. 55 36 39 00
FAX. 55 27 00 96

	EM Systemer AS Conrad Mohrsvei 9A 5068 BERGEN Tlf. 55 36 39 00 Fax. 55 27 00 96	Kunde : BERGEN KOMMUNE ALLE HELGENSGATE 2 5016 BERGEN	Anlegg : SD.ANLEGG SØRÅSHØGDA SKOLE AUTOMATIKK-TAVLE. VARMEANLEGG	Revisjon 02	
			Tittel : SYSTEM-SKJEMA	Konstr : JKM	
			Tegn.nr. : 2306-10-E-3-0902	Dato : 08.04.10	Side : 1 Av : 1
				Dato : 12.05.11	

1 2 3 4 5 6 7 8 9 10 11 12 13 14 15 16 17 18 19 20 21 22 23 24 25 26 27 28 29 30 31 32 33 34 35 36 37 38

OBS ! KOMVERNAUTOMATER LEVERES MED HJELPEKONTAKT

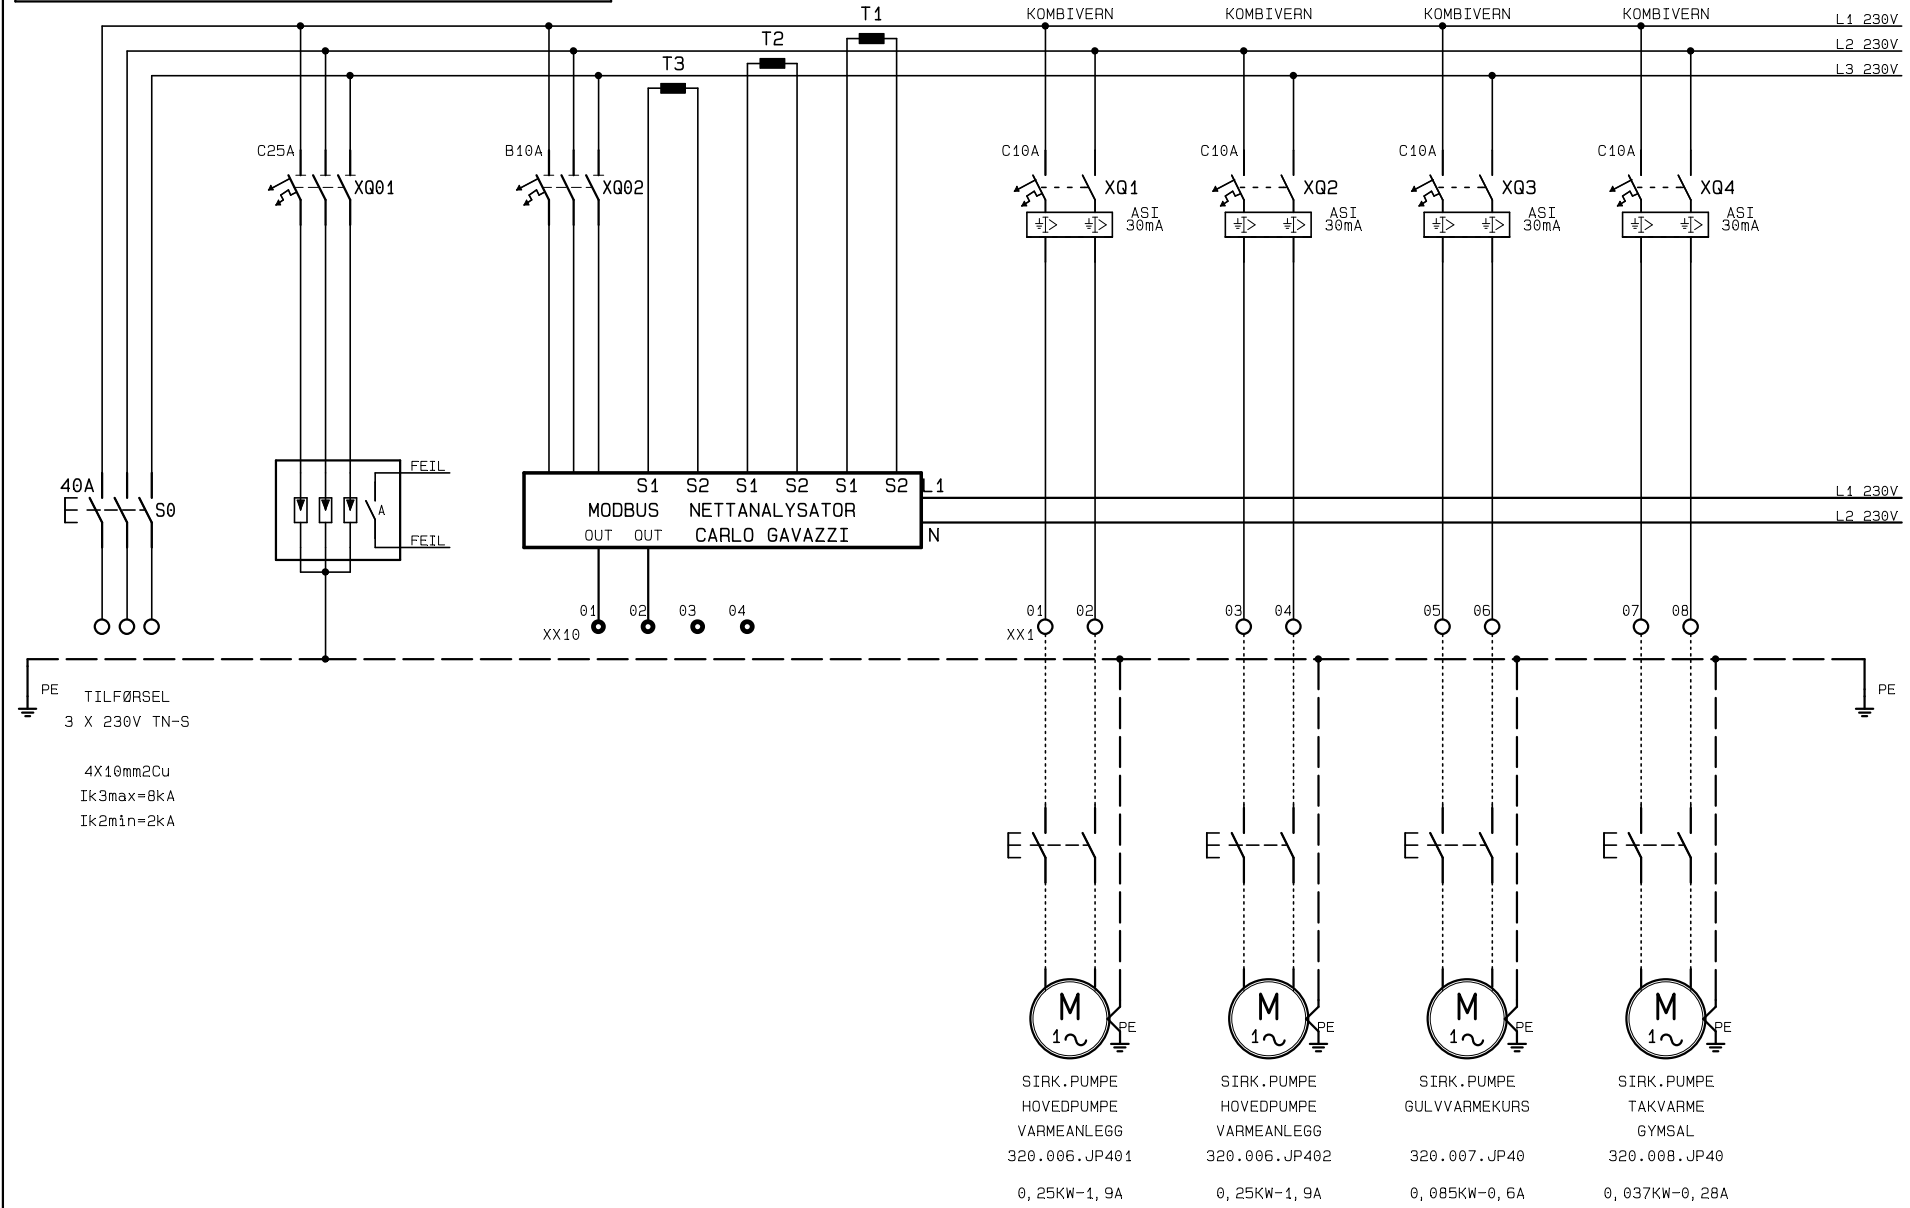


Hoist Energy EM Systemer AS
 Conrad Mohrsvei 9A
 5068 Bergen, Norway
 Phone 55 36 39 00
 Fax. 55 27 00 96
 www.hoistenergy.com

Kunde: **BERGEN KOMMUNE**
BERGEN BYGG OG EIENDOM KF
ALLE HELGENSGATE 22
5016 BERGEN

Anlegg: **SD-ANLEGG SØRÅSHØGDA SKOLE**
AUTOMATIKK-TAVLE 434.201 ROM 288. VARMESENTRAL
 Tittel: **HOVEDSTRØMS-SKJEMA**
 Tegn.nr.: **2306-10-E-3-3903**

Revisjon
02
 Konstr: **JKM**
 Dato: **17.06.13**
 Side: **1** Av: **2**

1 2 3 4 5 6 7 8 9 10 11 12 13 14 15 16 17 18 19 20 21 22 23 24 25 26 27 28 29 30 31 32 33 34 35 36 37 38

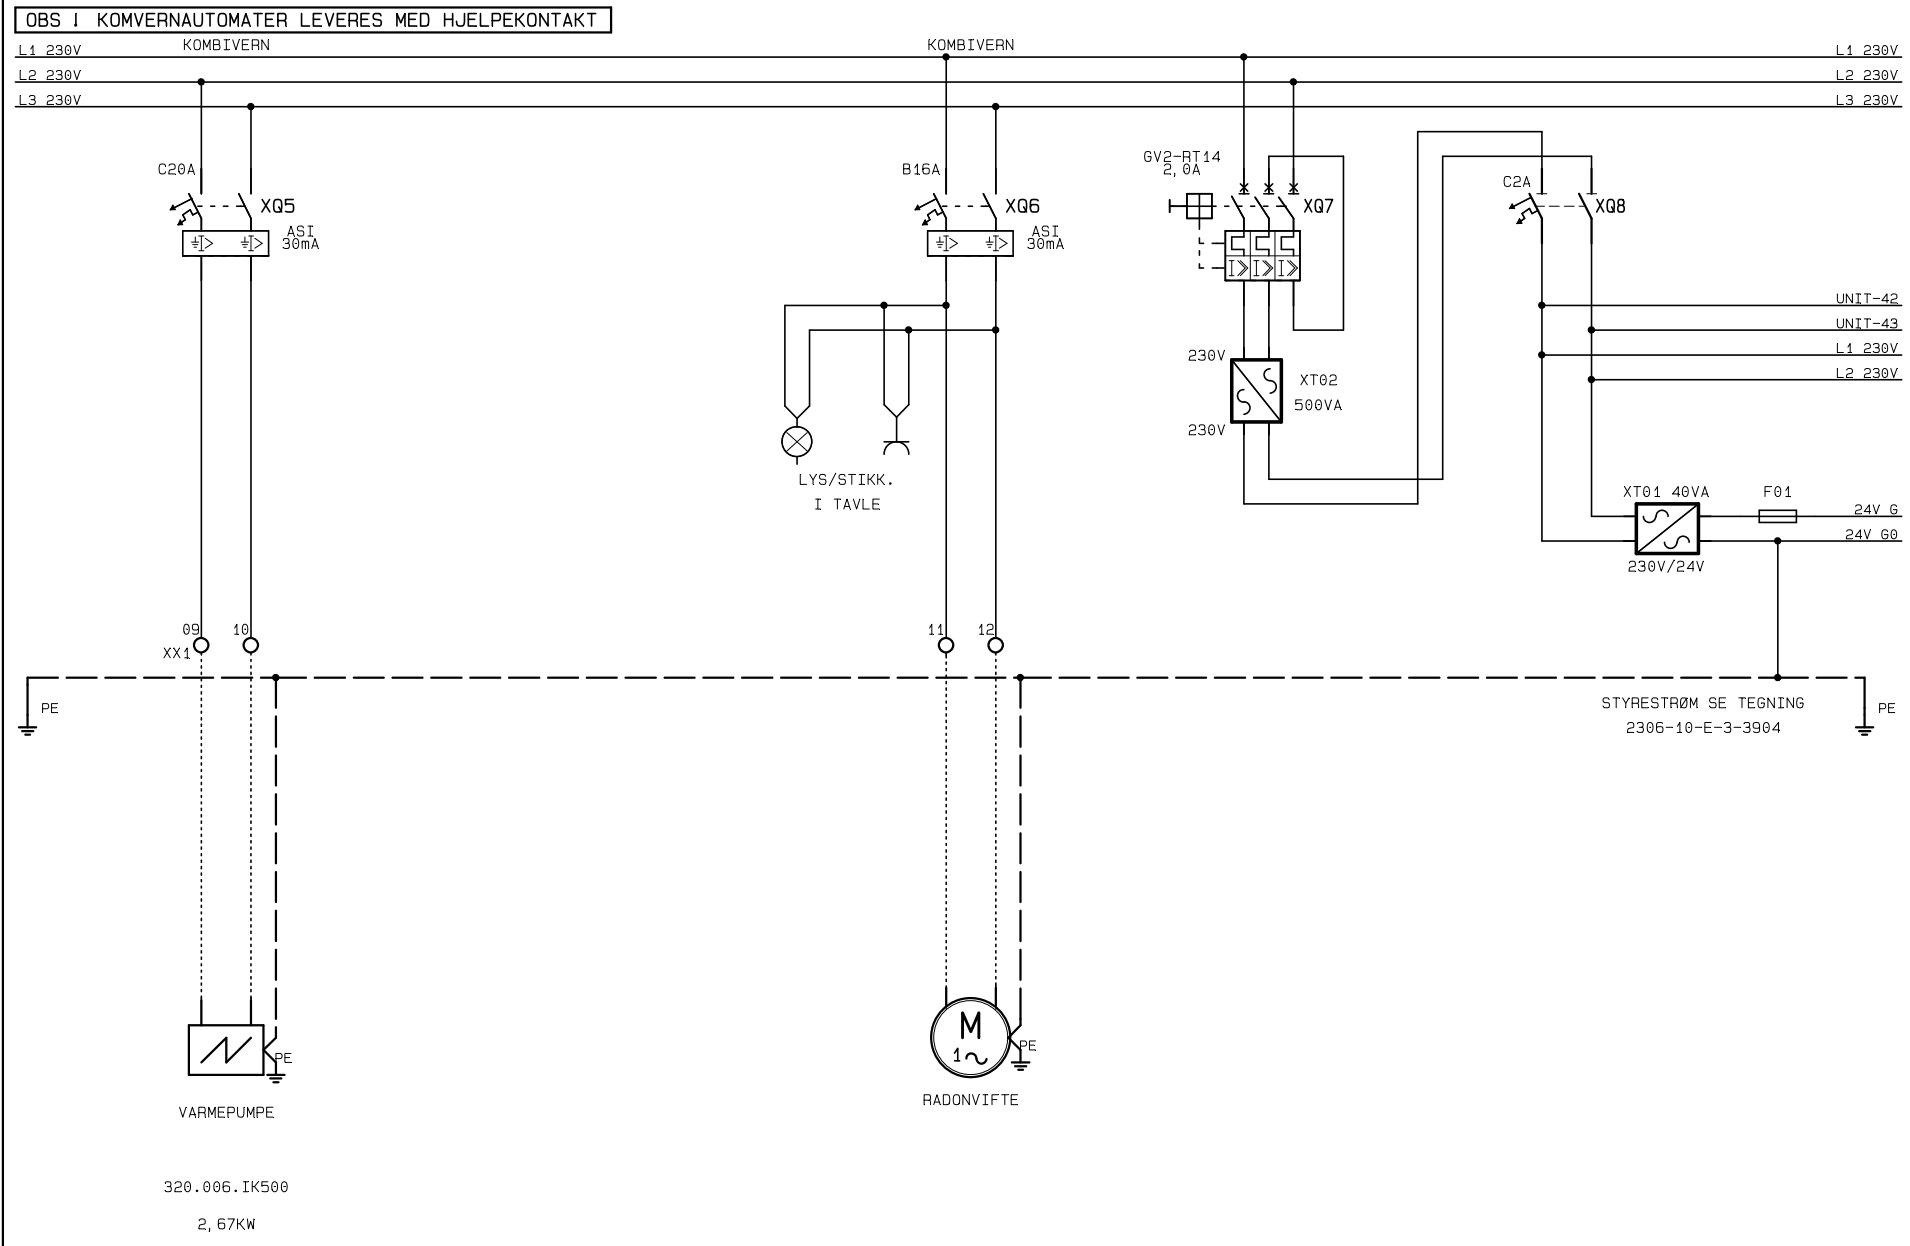

	Hoist Energy EM Systemer AS Conrad Mohrsvei 9A 5068 Bergen, Norway Phone 55 36 39 00 Fax. 55 27 00 96 www.hoistenergy.com	Kunde: BERGEN KOMMUNE BERGEN BYGG OG EIENDOM KF ALLE HELGENSGATE 22 5016 BERGEN	Anlegg: SD-ANLEGG SØRÅSHØGDA SKOLE AUTOMATIKK-TAVLE 434.201 ROM 288. VARMESENTRAL	Revisjon 03
			Tittel: HOVEDSTRØMS-SKJEMA	Konstr: JKM Dato: 04.10.13
			Tegn.nr.: 2306-10-E-3-3903	Dato: 23.01.13 Side: 2 Av: 2