


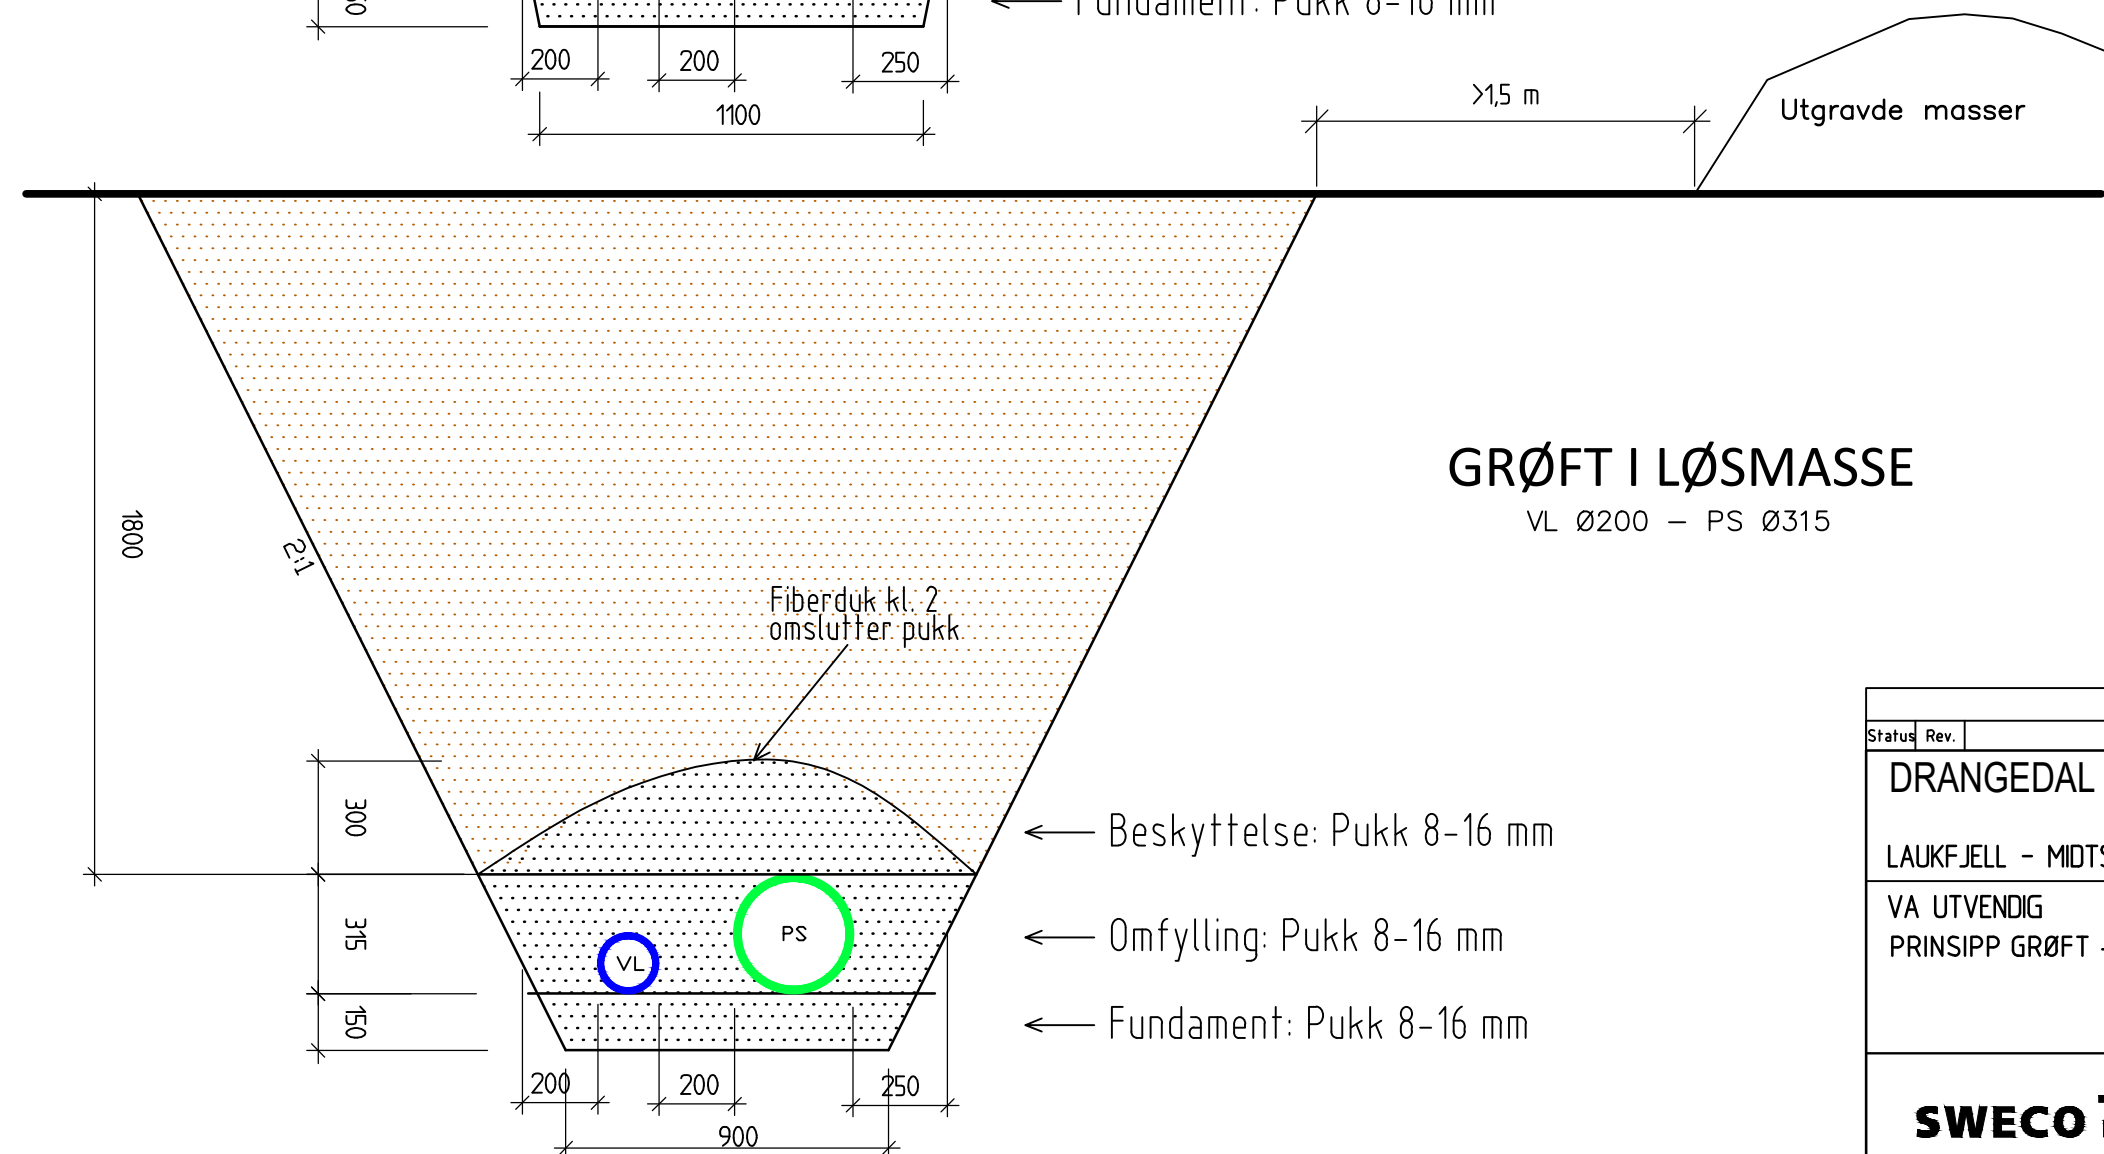

VL Ø200 – PS Ø315

VL Ø200 – PS Ø315

X - FORELØPIG
A - GENERELL
B - ANBUDSFASE
C - BYGGEFASE
Z - SOM BYGGET

Status		Rev.	Endring	Utført	Kontr.	Ansv.	Dato
DRANGEDAL KOMMUNE				NOHENT	NOMOLD	NOKAKV	11.02.2022
				Målestokk 1:20			Format A3
VA UTVENDIG PRINSIPP GRØFT - 1				Oppdragsleder: Henrik Thorstensen			
				Oppdragsnr. 26941001			
 SWECO Norge AS VEKANVEGEN 10, 3840 SELJORD TLF.: 35 06 44 44 FAX.: 35 05 09 41				Disiplin: VA	Løpenummer: 401		Status B
							Rev: 00