


V7 DN2500
TRYKKREDUKSJONSKUM
VED GRA

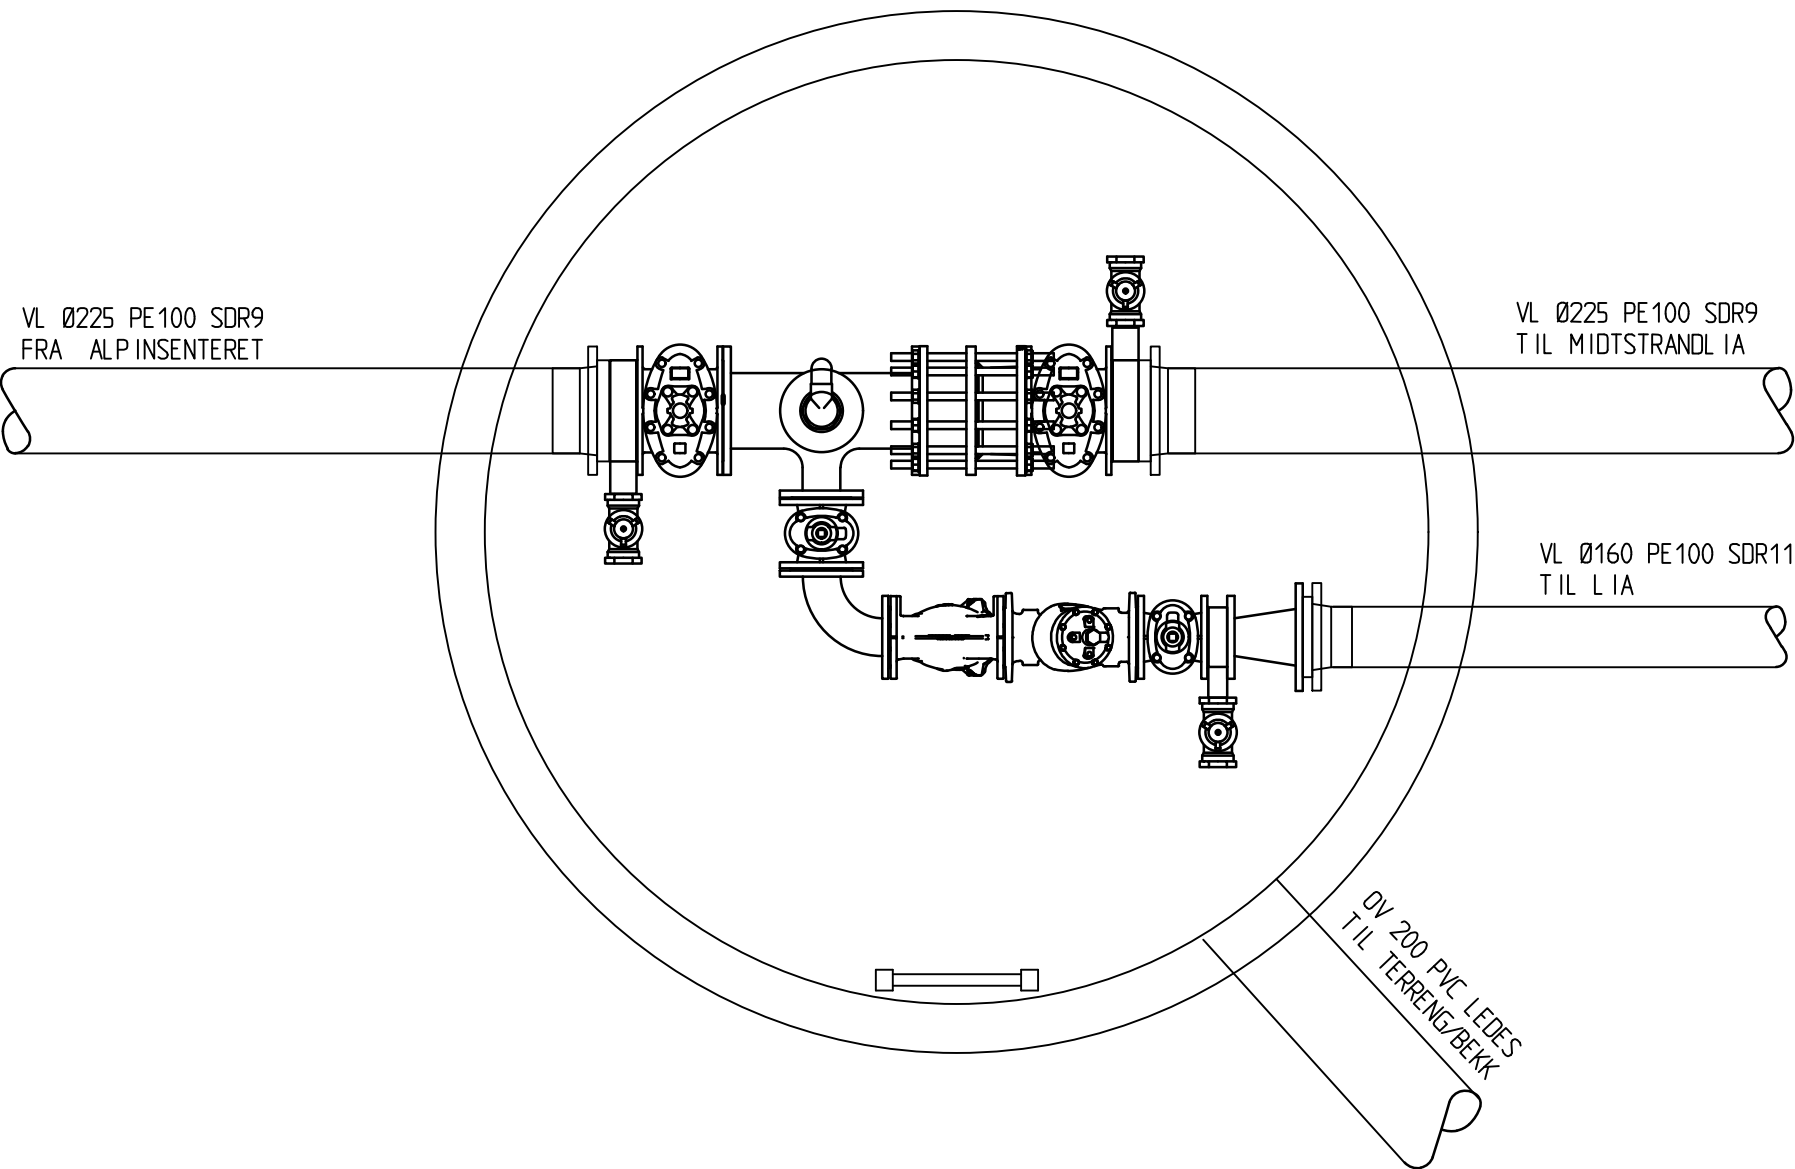

STYKKELISTE V7:

Nr:	BESKRIVELSE	DIM:	NT	ANT.	ANMERKNING
	FLENSE T MED BRANNAVSTIKK OG KONSOLL	DN200-DN100	16	1	
1	FLENSEOVERGANG	DN150-DN100	16	1	
2	BLINDLOKK MED 2" GJENGER	DN100	16	1	
3	DOBBELTVIKENDE LUFTEVENTIL	2"	16	1	
4	PASSTYKKE 265/ 50	DN200	16	1	
5	PE-KRAGE MED GALVANISERT LØSFLENS	DN150XØ160	10	1	SDR11
6	PE-KRAGE MED GALVANISERT LØSFLENS	DN200xØ225	16	2	SDR9
7	SLUSEVENTIL 06/ 30	DN200	16	2	
8	SLUSEVENTIL 06/ 30	DN100	16	2	
9	FLENSEBEND	DN100	16	1	90 GRADER
10	STEINSAMLER	DN100	16	1	TYPE ESCO S-0660 ELLER LIKEVERDIG MED ÅPNING PÅ TOPP FOR RENGJØRINGT
11	REDUKSJONSVENTIL	DN100	16	1	TYPE BERMAD 720-ES-NVI ELLER LIKEVERDIG
12	KUMSTIGE			1	SOM TYPE ALUSTAR ELLER LIKEVERDIG
13	ØVERANNSRØR PVC	Ø110	SN8	1	INKL. GRAGERSPERRE
14	MELLOMING MED BAKKEKRAN	DN200	16	2	
15	MELLOMRING MED BAKKEKRAN	DN100	16	1	

MERKNADER:

- Rørdelene skal forankres etter VA-miljøblad 112
- Alle kumgjennomføringer skal være kjerneboret og ha gjennomføringspakninger som er tette mot innlekk
- Drangedal kommune sin VA-norm skal følges
- Isolert kumlokk skal benyttes

DOKUMENTSTATUS:

X - FORELØPIG
A - GENERELL
B - ANBUDEFASE
C - BYGGEFASE
Z - SOM BYGGET

Status	Rev.	Endring	Utført	Kontr.	Ansv.	Dato
DRANGEDAL KOMMUNE			NOHENT	NOMOLD	NOKAKV	11.02.2022
			Målestokk 1:20			Format A3
LAUKFJELL - MIDTSTRANDLIA - GRA			Oppdragsleder: Henrik Thorstensen			
			Oppdragsnr. 26941001			
DETALJTEGNING VANNKUM V7 - VED GRA			Disiplin: VA		Oppdragsnr. 502	
					Status B	
SWECO Norge AS VEKANVEGEN 10, 3840 SELJORD TLF.: 35 06 44 44 FAX.: 35 05 09 41			VA		Rev: 00	