


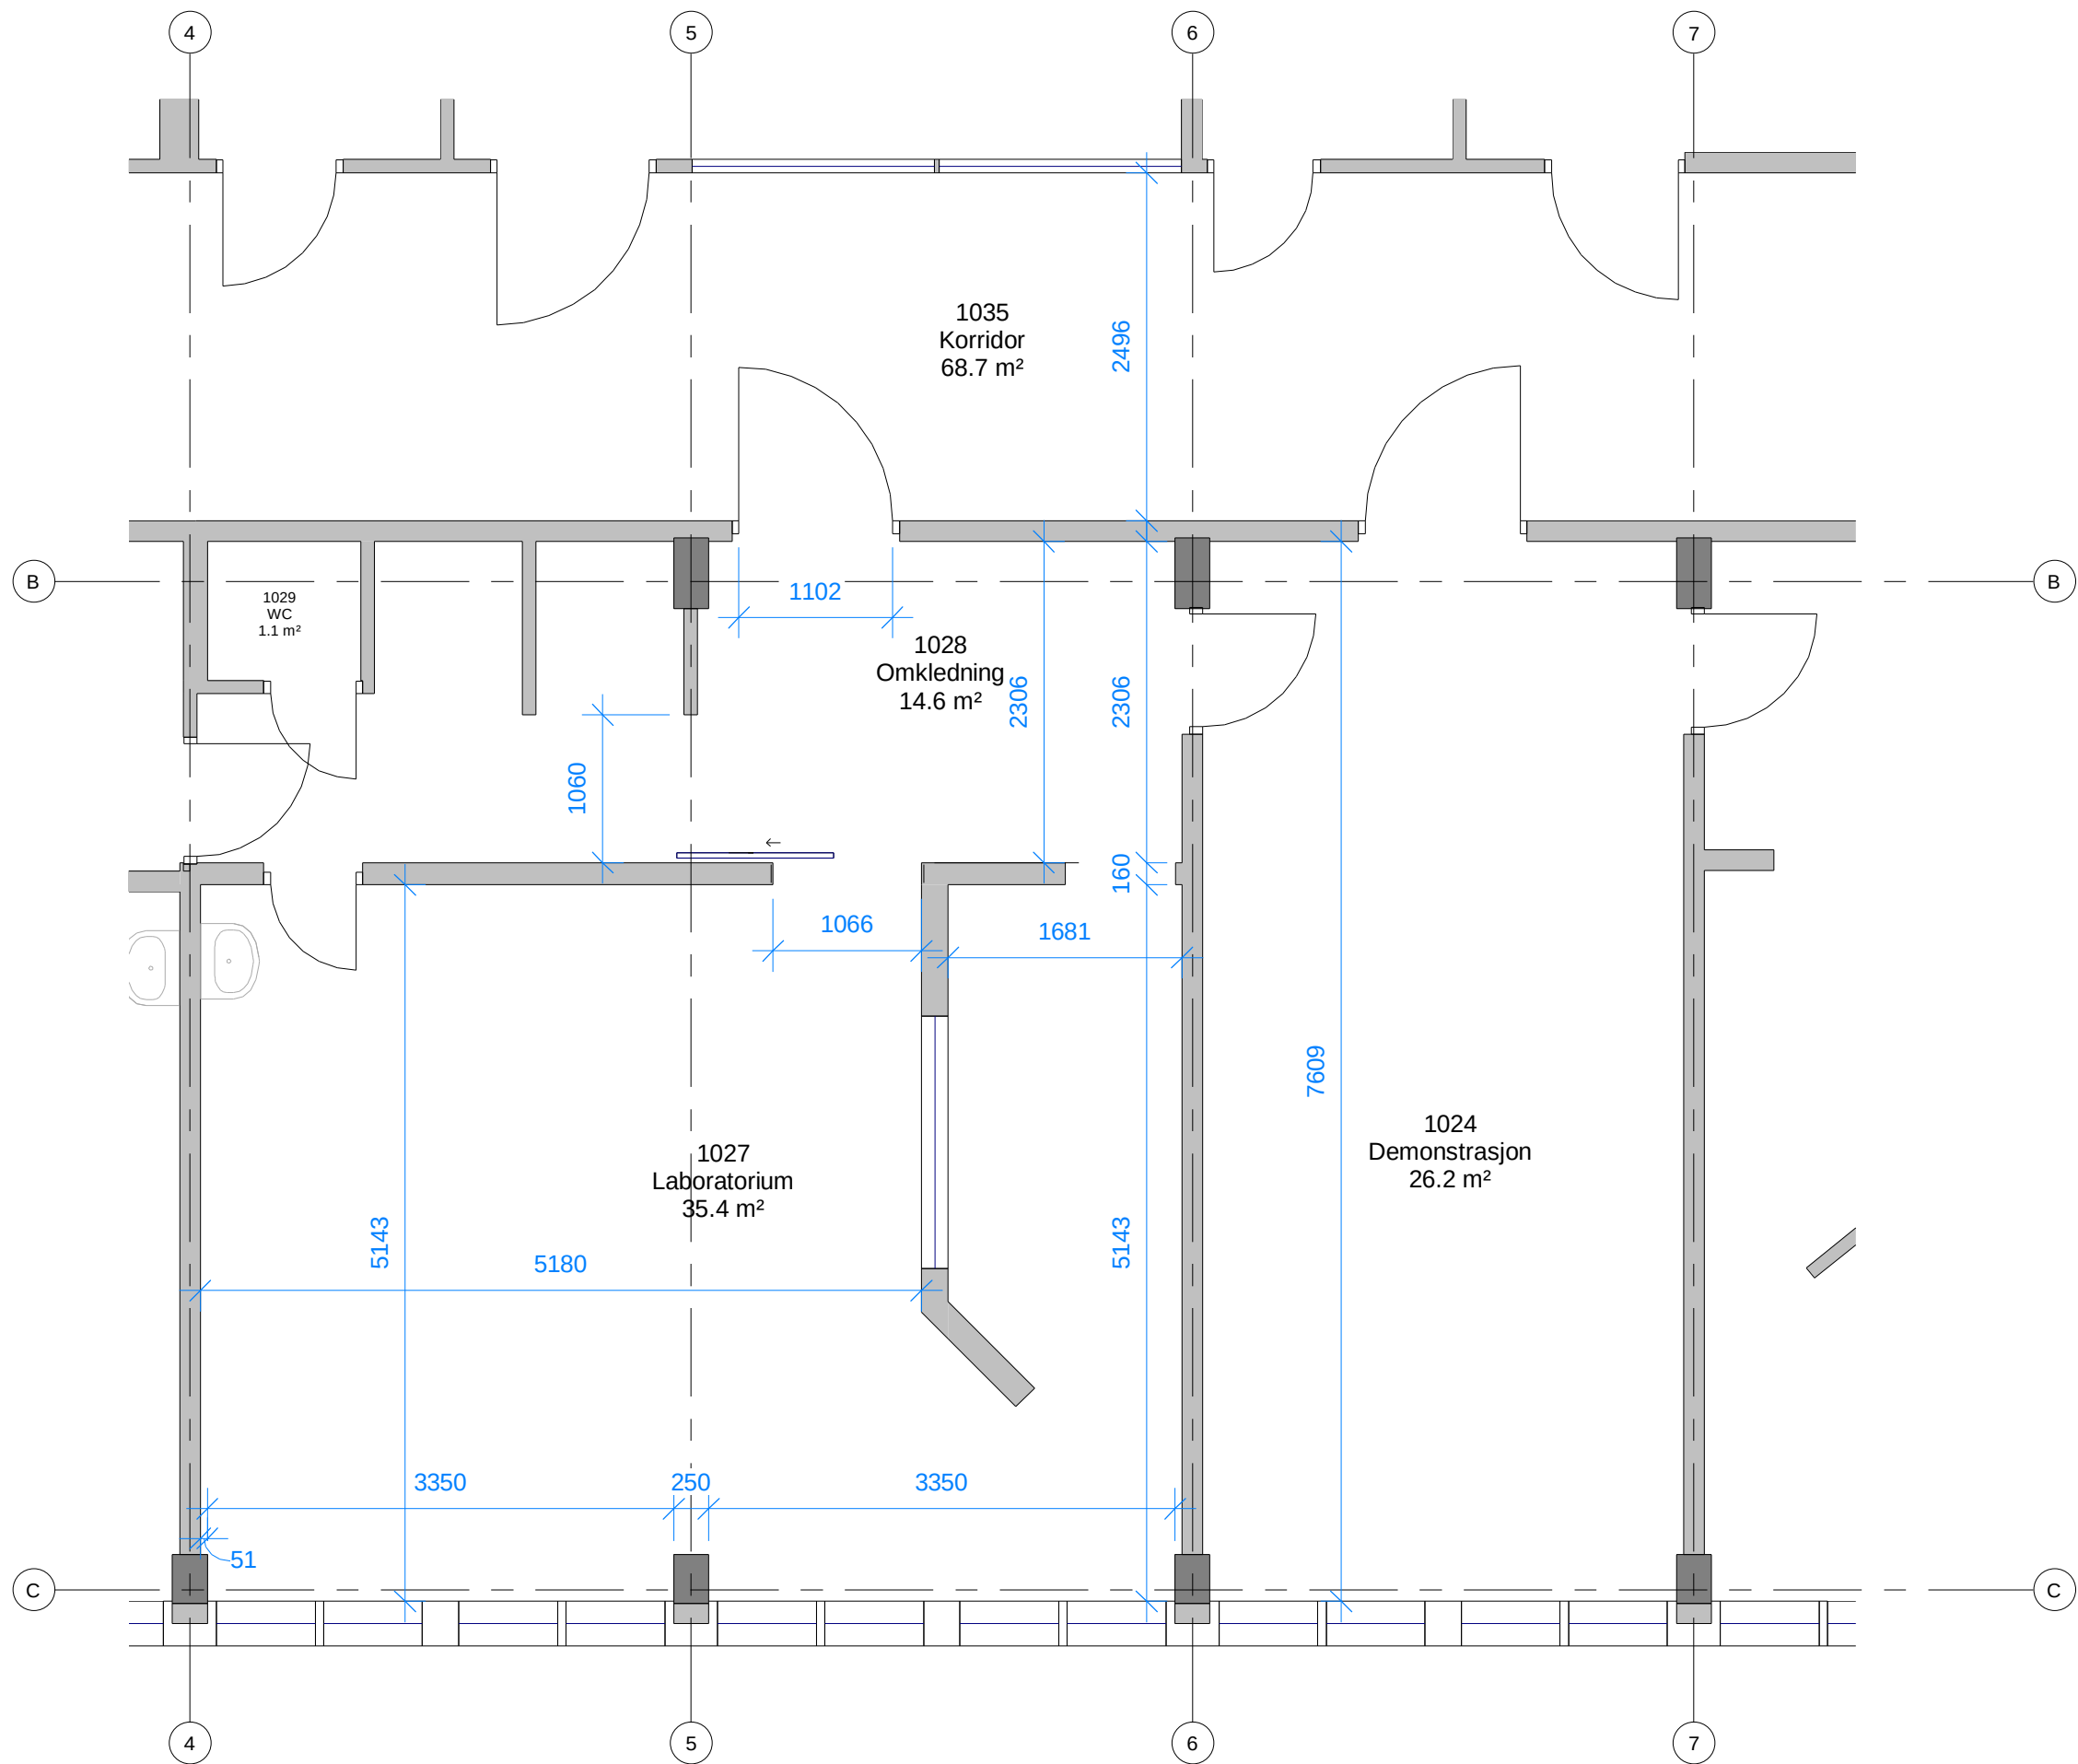

Plan 01 - Røntgen, rom 1027

NB. Alle må må kontrollerast før bestilling

2022-01-14 - FORELØPIG

Rev.	Dato	Beskrivelse	Utarbeidet	Fagkontroll	Godkjent
HELSE FØRDE					
Prosjekt: LÆRDAL SJUKEHUS					
Arkitekt:			Erstatning for: Målestokk (gjelder A3) 1 : 50 Landskapsarkitekt: Dato:2021-09-10		
Rådg.ing.-bygg:					
Rådg.ing.-WS:					
Rådg.ing.-Et:					
Kontr. daghel			Tegn. oleagl		
HELSE FØRDE HF Plan 01 - Røntgen					
Teikningsnummer:				Rev.ind.:	
FORELØPIG					