


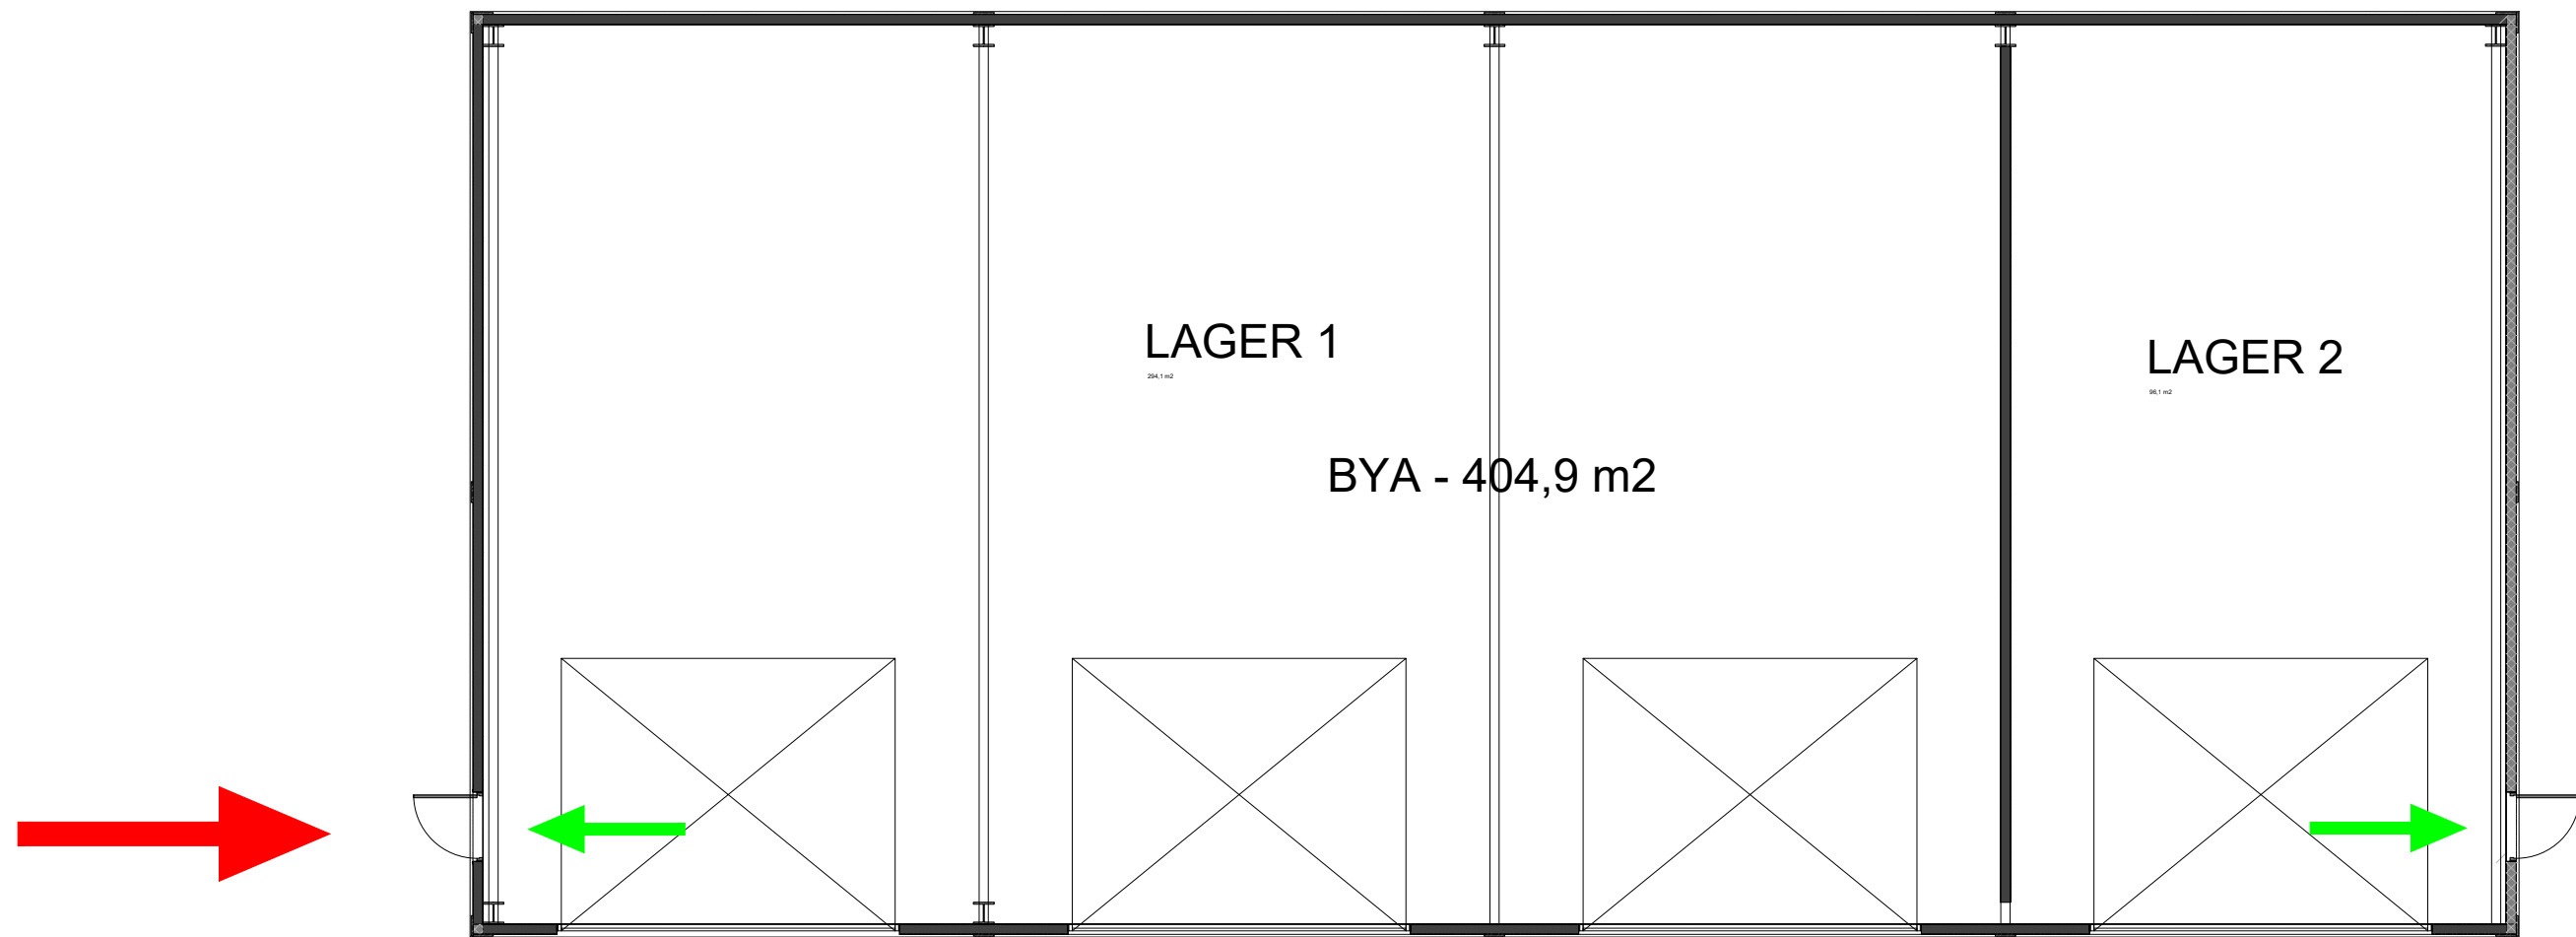

SYMBOLFORKLARING

Rømning

 Rømningsretning

Brannvesenet

 Angrepsvei

1	Oppdatert tegningsgrunnlag			05.10.2021	HEV
Rev.No.	Kommentar / Merknad			Dato	Sign.
For branntekniske detaljer se utarbeidet brannkonsept					
	Prosjekt	2021280	Lager - Tønsberg Ishall		
	Utarbeidet av HEV	Dato 27.09.2021	Godkjent av BHS	Dato 27.09.2021	
	Branntegning Garasje/Lager				
	Tegningsnummer 2021280-01	Arkstrørrelse A3	Revisjon 01	Ark 1/1	Skalering -