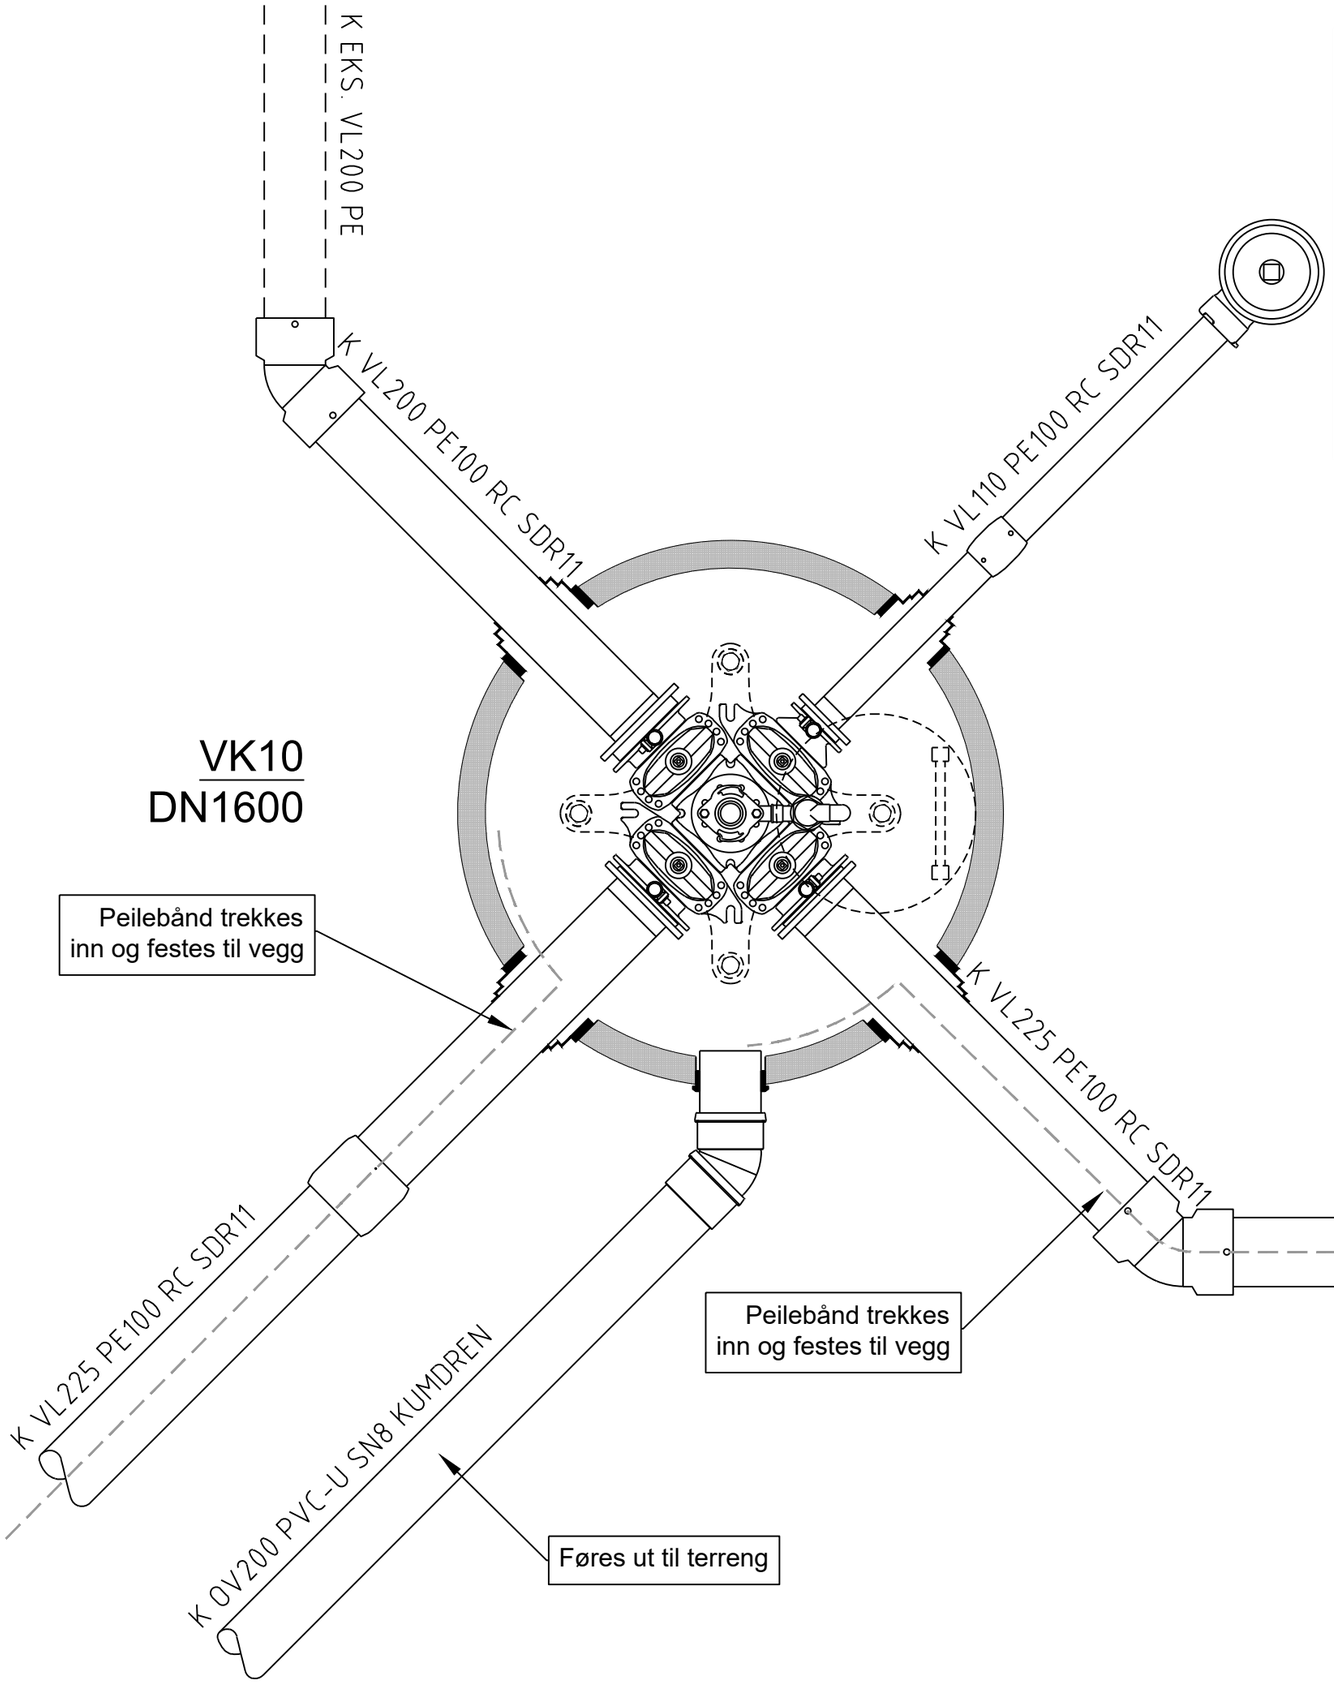

RØRDELSLISTE - VK10

Rørdel/armatur	Dimensjon	Trykklasse	Antall	Anmerkning
Ventilkryss modul	DN200x100	10	1	Med brannventilavstikk og serviceventiler
PE-krage m/galv. løsflens	DN200/Ø225	10	2	Lang type
PE-krage m/galv. løsflens	DN200/Ø200	10	1	Lang type
PE-krage m/galv. løsflens	DN100/Ø110	10	1	Lang type
Brannventil	DN100	10	1	2 klørs kupling, brannventilsikring og beskyttelseshette
Mellomring m/dobbeltvirk. lufteventil for drikkevann	DN100/2"	10	1	Gjengefri løsning med stengeventil før lufteventil og nødvendig fittings
Brannhydrant m/NOR kupling	DN80	10	1	Knekkbar med fallkappe. Flenseløs tilkobling med fotbend. Selvdrenerende.
Fotbend	DN100x80	10	1	Med nødvendig fittings og sikringer
Forankringskonsoll	DN200		1	Styrkeklasse min. 25 tonn

Tilbudstegning

A-01	Tilbudstegning	25/2-22	TAB	OKN
Rev.	Tekst:	Rev.dato:	Tegn:	Kontr:

Structor

Prosjekt:
660 Ringledning Buvika

Oppdragsgiver:
Skaun kommune

VA-anlegg

Kumdetaljer

VK10

Oppdragsleder: TAB
Koordinatsystem: Euref89 UTM32
Målestokk: 1:20
Oppdragsnr.: 9210074
Høydesystem: NN2000
Arkformat: A3

Tegn. nr: **H K** (Fag, Type) **301** (Etg., Løpenr.)

Rev. **A-01**