


VK14
DN1600

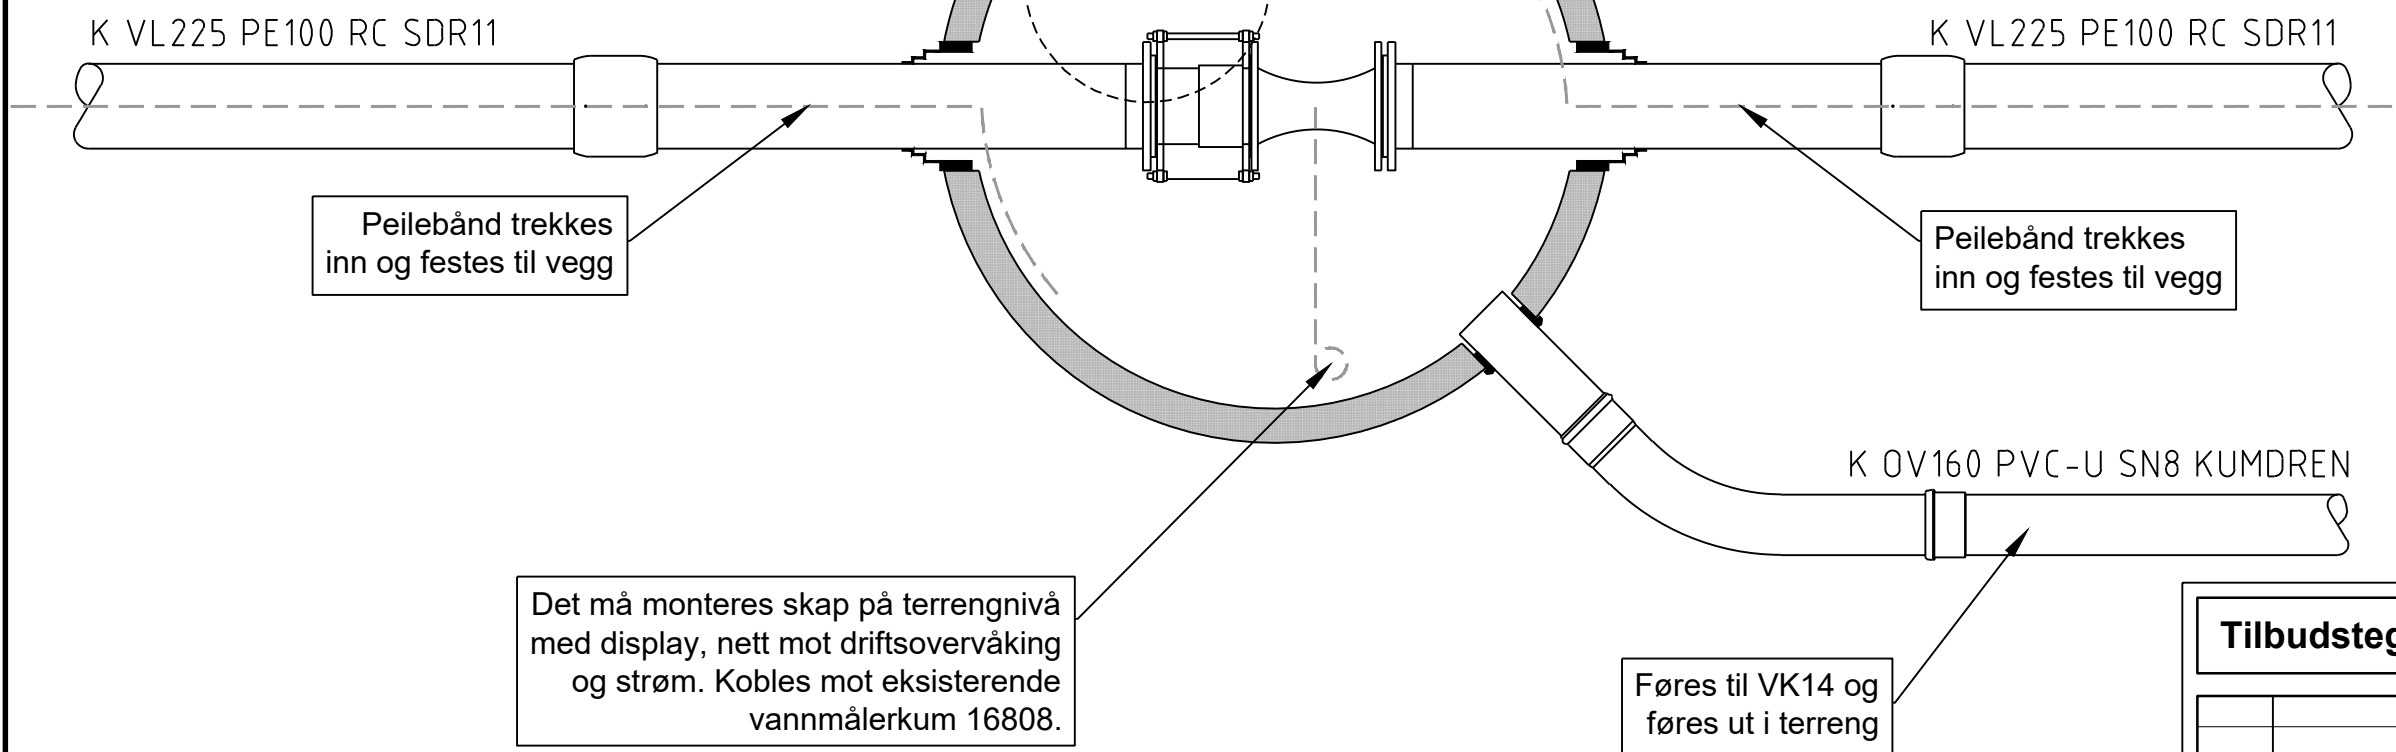

RØRDELSLISTE - VK14

Rørdel/armatur	Dimensjon	Trykkklasse	Antall	Anmerkning
PE-krage m/galv. løsfleis	DN200/Ø225	10	3	Lang type
El. magnetisk vannmåler	DN200	10	1	Uten krav til rettstrekk lik Siemens Sitrans Magflo el. tilsv.
Innbyggingsstykke	DN200	10	1	Teleskopisk, type Hawle Vario el. tilsv.

Tilbudstegning

A-01	Tilbudstegning	25/2-22	TAB	OKN
Rev.	Tekst:	Rev. dato:	Tegn:	Kontr:



Prosjekt:
660 Ringledning Buvika
Oppdragsgiver:
Skaun kommune

VA-anlegg
Kumdetaljer
VK14

Oppdragsleder: TAB	Koordinatsystem: Euref89 UTM32	Målestokk: 1:20
Oppdragsnr.: 9210074	Høydesystem: NN2000	Arkformat: A3
Tegn. nr: HK	305	Rev. A-01
Fag	Type	Etg.
	Løpenr.	