


RØRDELSLISTE - VK15				
Rørdel/armatur	Dimensjon	Trykkklasse	Antall	Anmerkning
Ventilkryss modul	DN200x100	10	1	Med brannventilavstikk og serviceventiler
PE-krage m/galv. løsfrens	DN200/Ø225	10	3	Lang type
PE-krage m/galv. løsfrens	DN100/Ø110	10	1	Lang type
Brannventil	DN100	10	1	2 klørs kupling, brannventilsikring og beskyttelseshette
Mellomring m/dobbeltvirk. lufteventil for drikkevann	DN100/2"	10	1	Gjengefri løsning med stengeventil før lufteventil og nødvendig fittings
Brannhydrant m/NOR kupling	DN80	10	1	Knekkbar med fallkappe. Flenseløs tilkobling med fotbend. Selvdrenerende.
Fotbend	DN100x80	10	1	Med nødvendig fittings og sikringer
Forankringskonsoll	DN200		1	Styrkeklasse min. 25 tonn

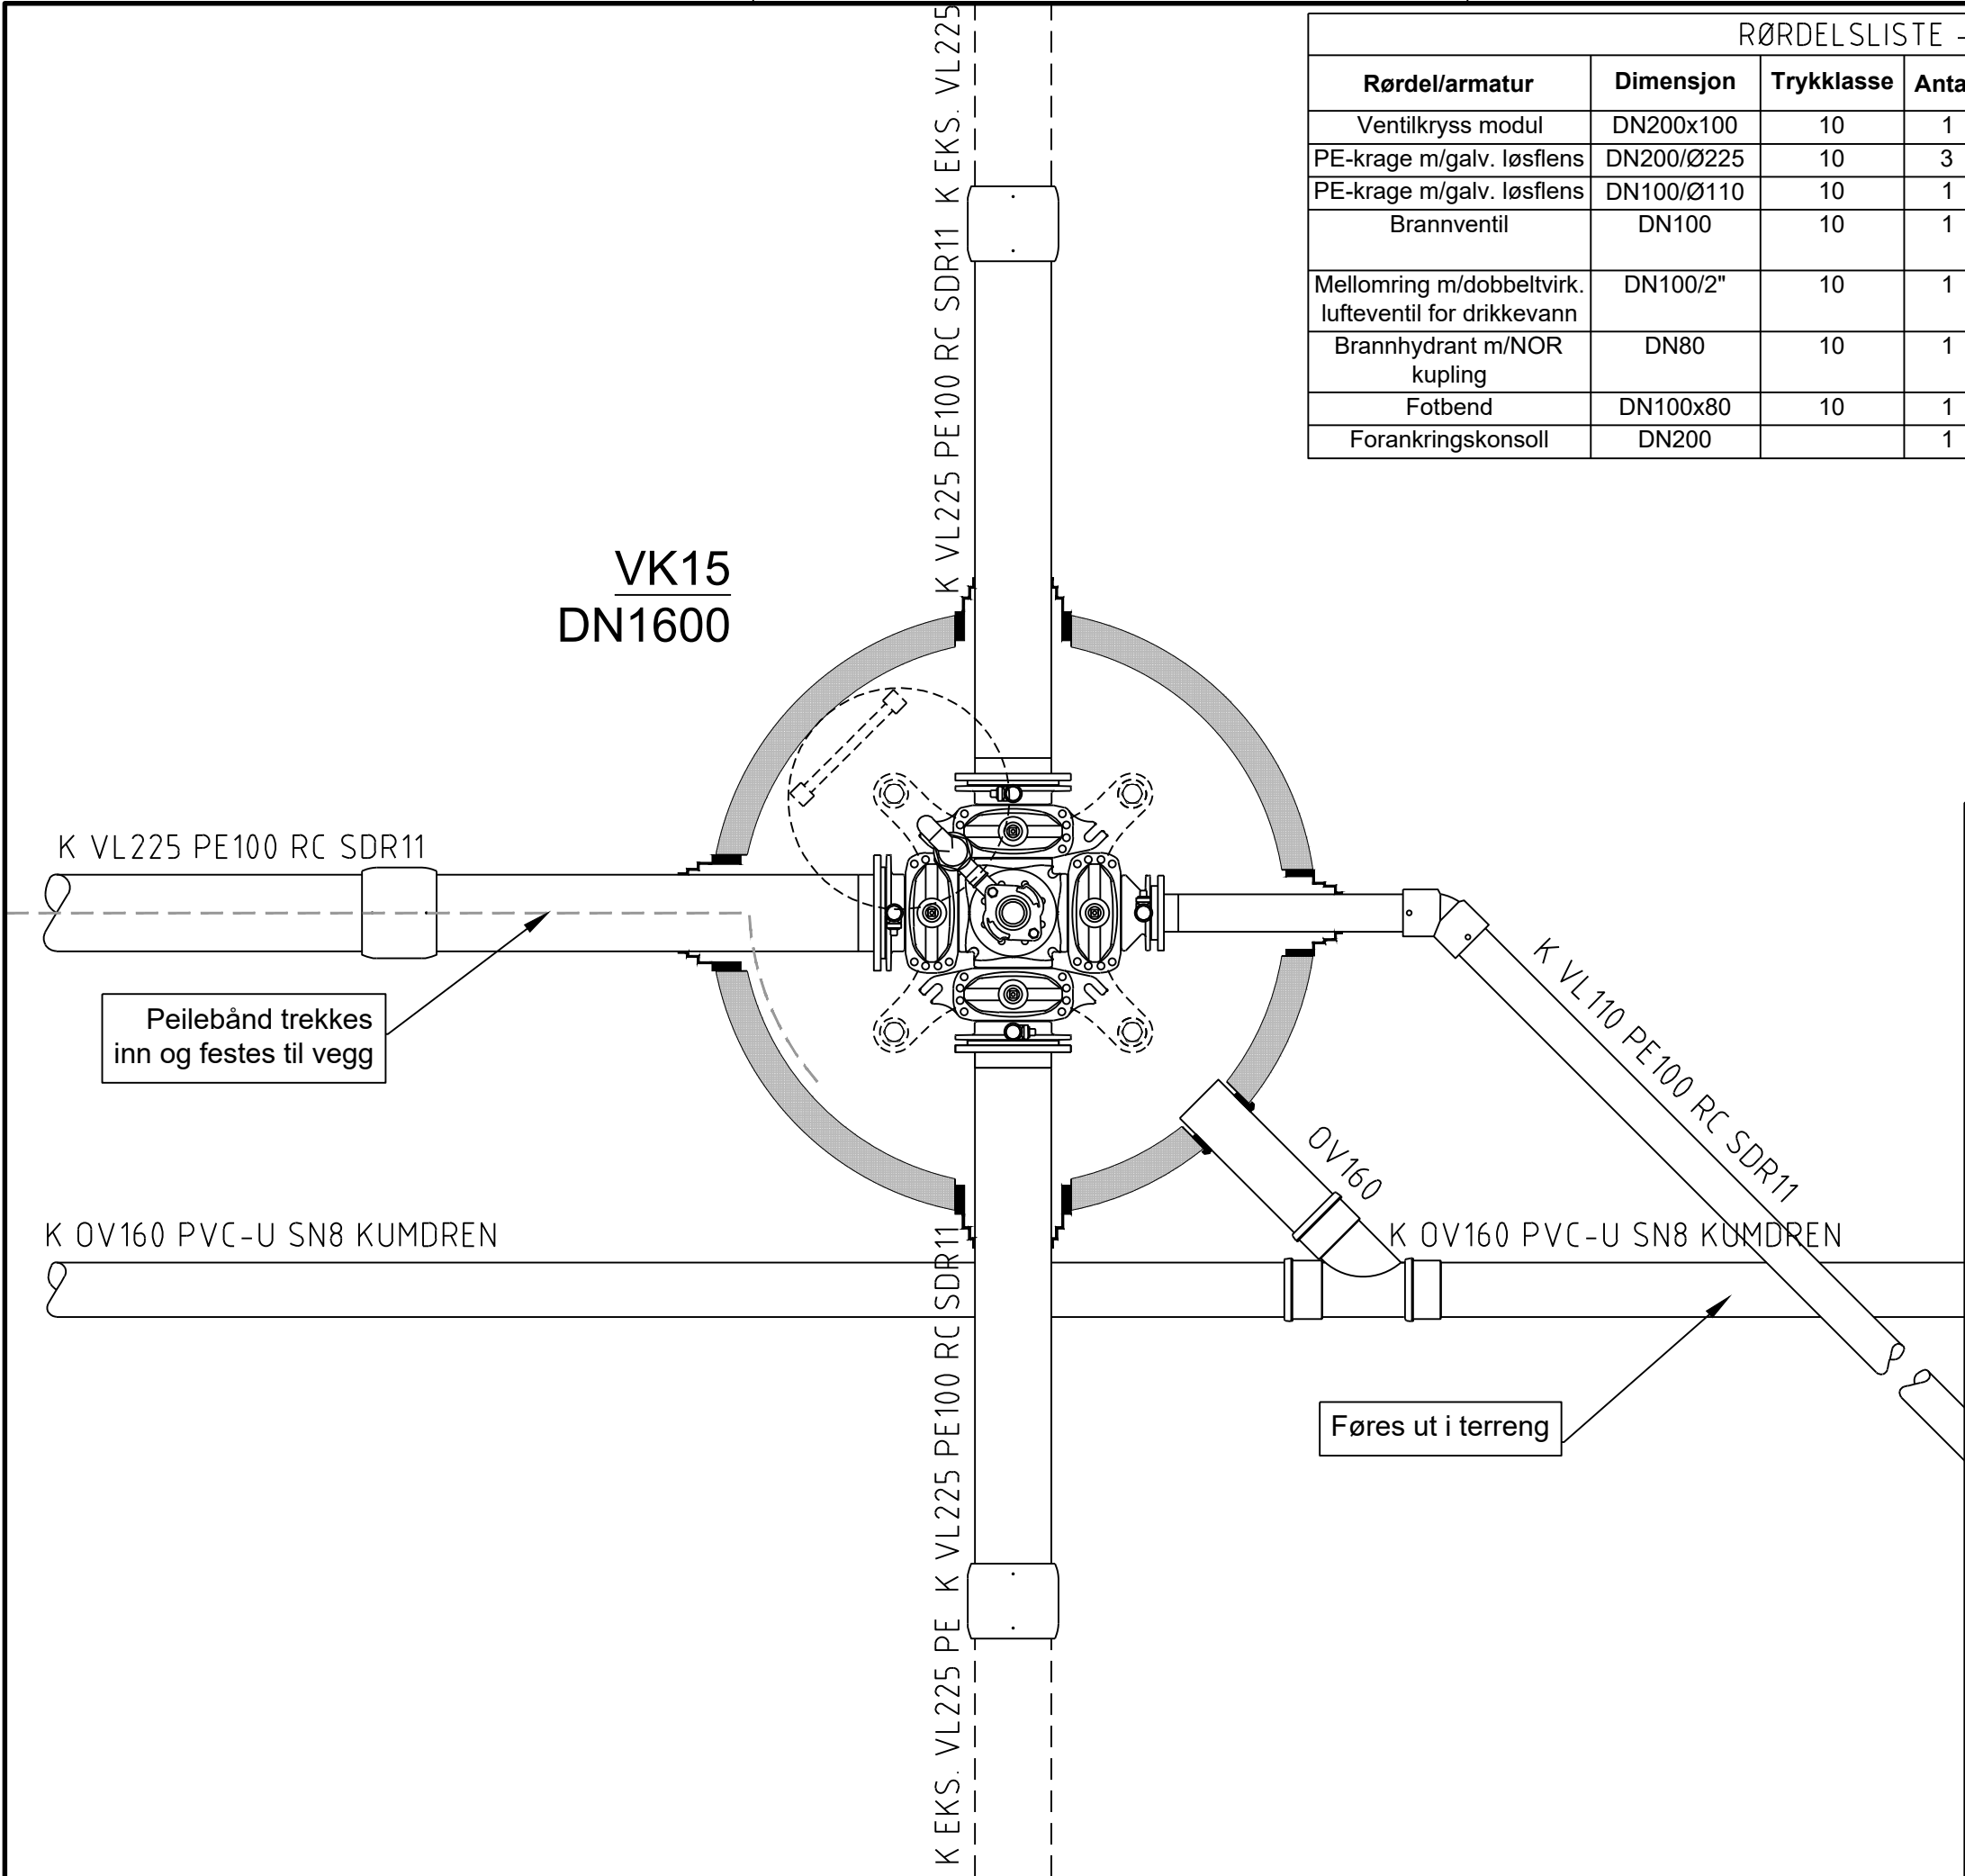

Tilbudstegning

A-01	Tilbudstegning	25/2-22	TAB	OKN
Rev.	Tekst:	Rev. dato:	Tegn:	Kontr:

Structor

Prosjekt:
660 Ringledning Buvika

Oppdragsgiver:
Skaun kommune

VA-anlegg
Kumdetaljer
VK15

Oppdragsleder:
TAB

Oppdragsnr.:
9210074

Tegn. nr:
HK
Fag Type Etc.

Koordinatsystem:
Euref89 UTM32

Høydesystem:
NN2000

Målestokk:
1:20

Arkformat:
A3

Rev.
306
Løpenr.

A-01