


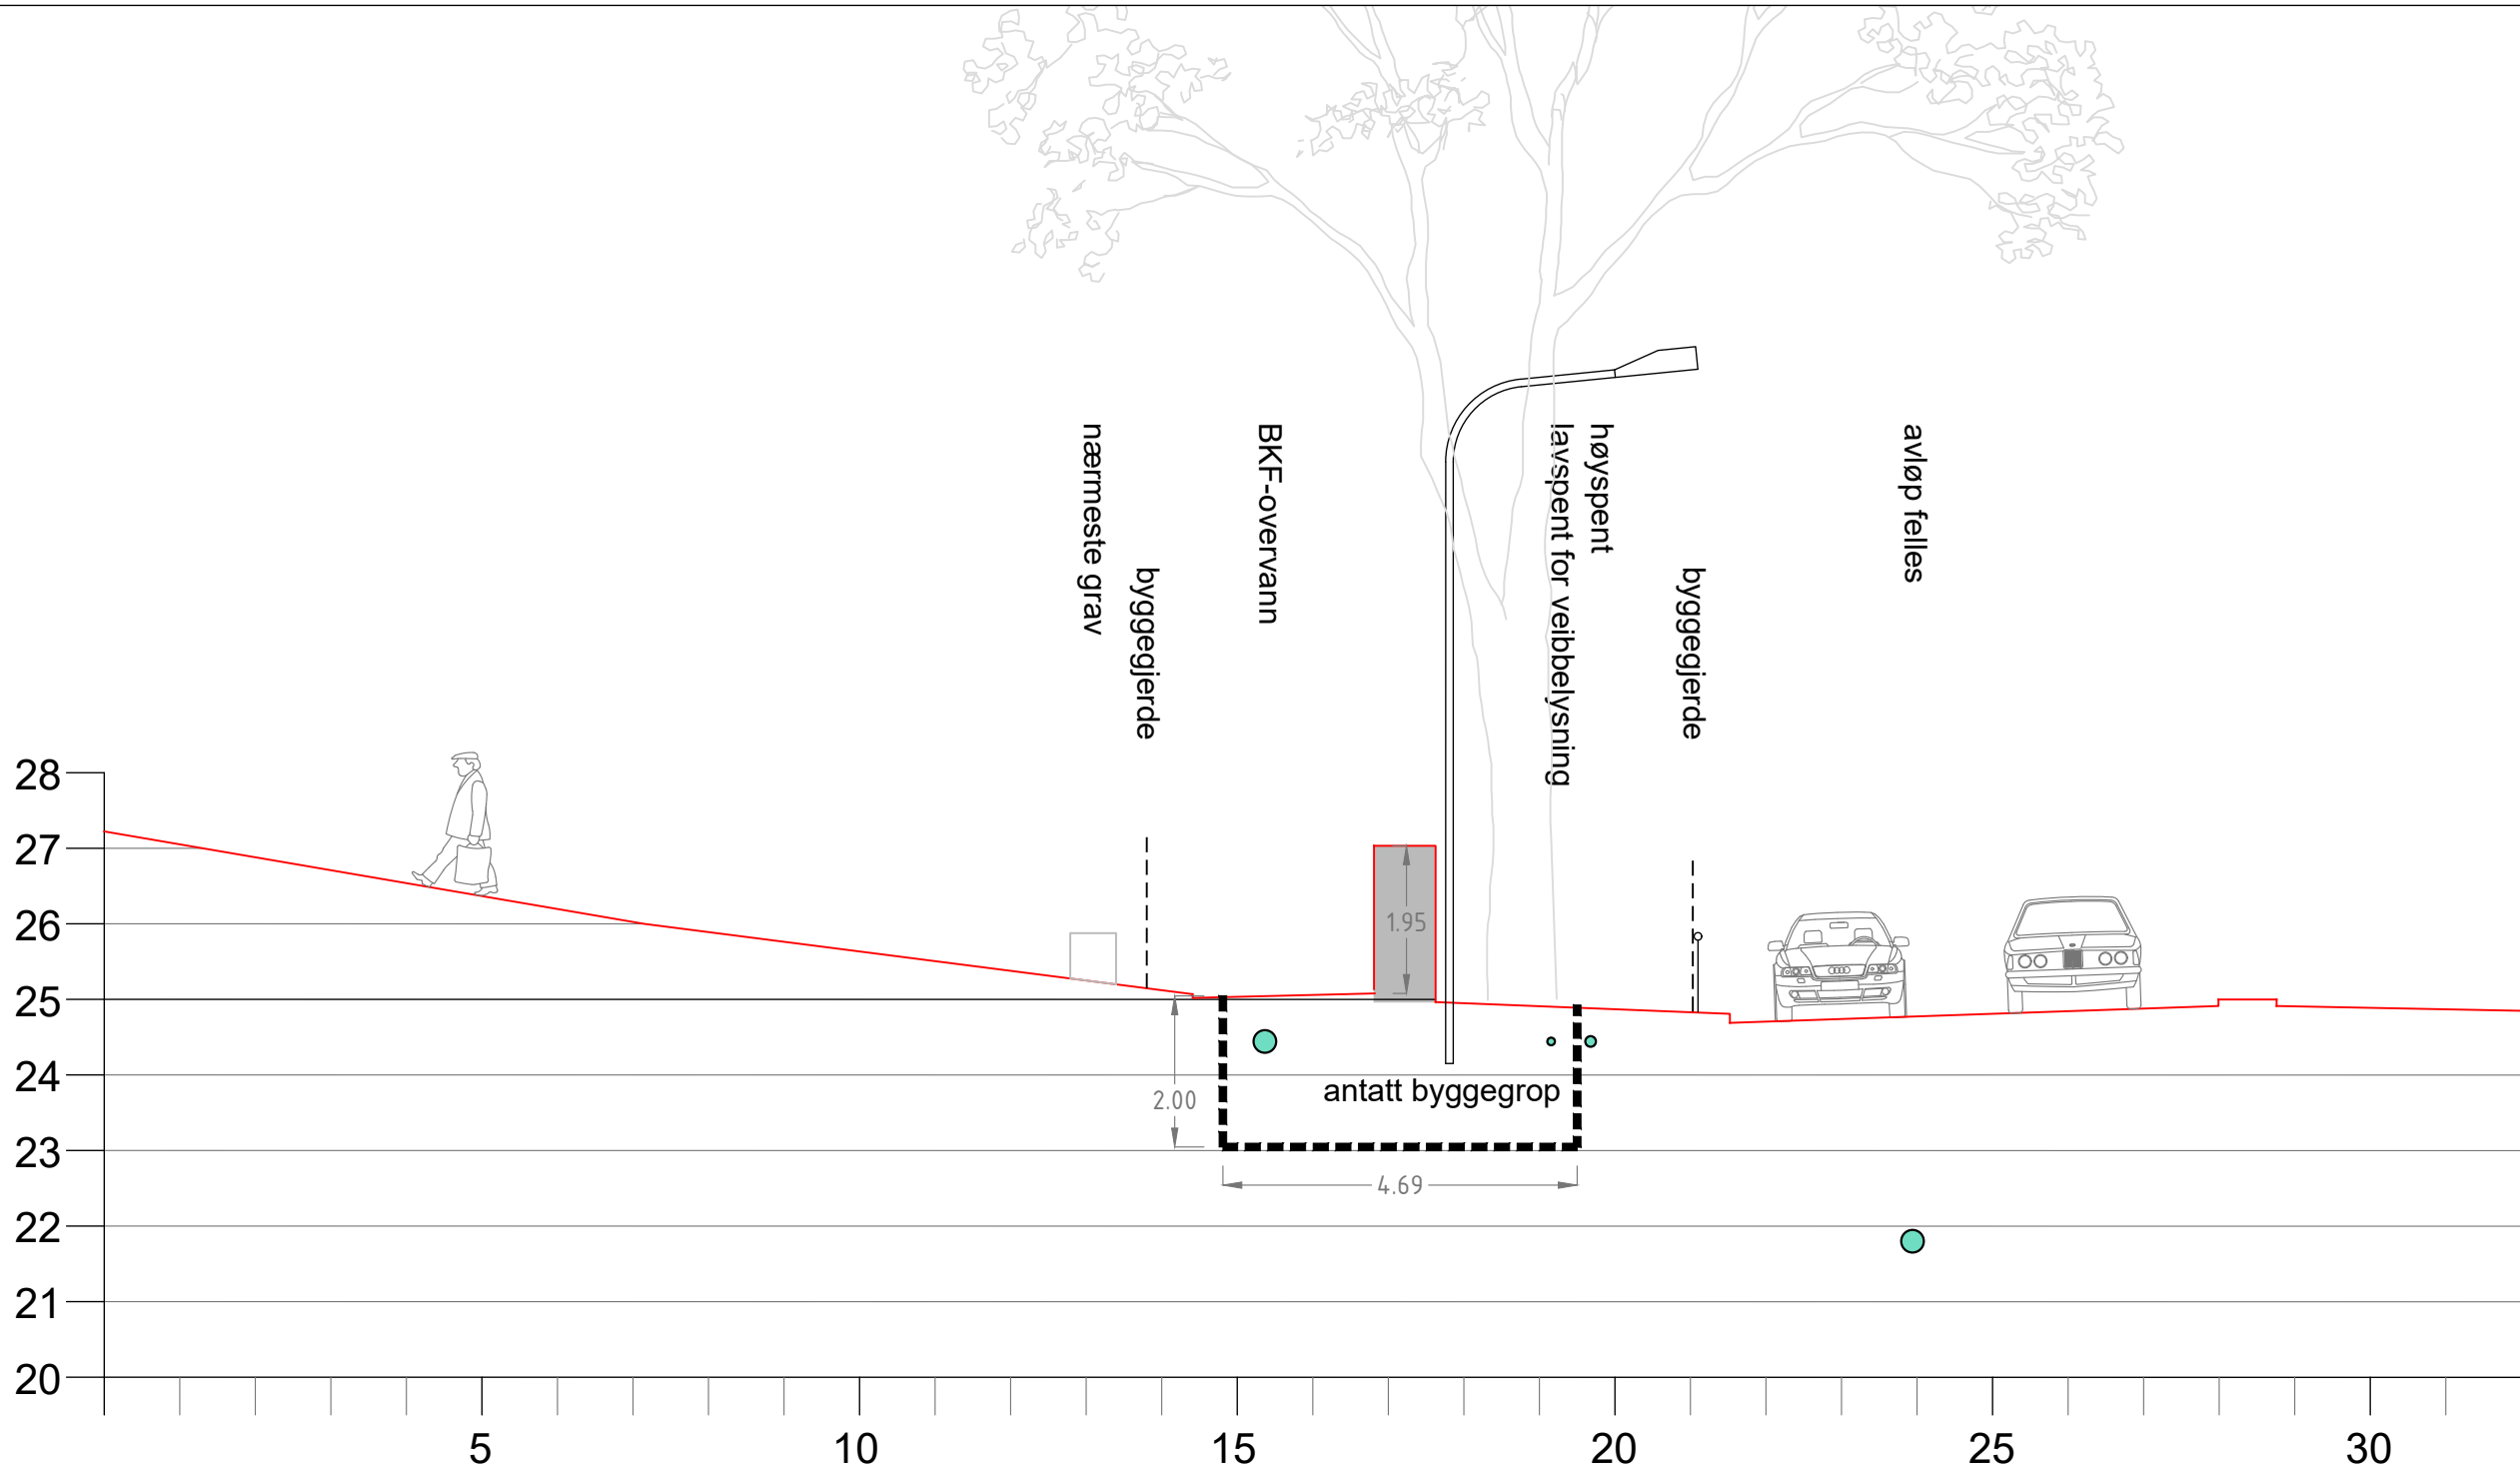

REV.	REVISJONS TEKST	DATO	SIGN.
Oppdragsnavn		Oppdragsgiver	
SOLHEIM GRAVPLASS		Gravplassmyndigheten i Bergen	
MUR LANGS FJØSANGERVEIEN Registrering av eksisterende situasjon / infrastruktur Snitt 1 - 1' - riving		Tegningsstatus	
		Forslag til forprosjekt	
		Fag	
		LARK	
		Dato	
		03.09.2020	
		Målestokk	
		M=1:100 (A3)	
Tegner		Kontrollert	
FR			
Høydedatum		Prosjektleder	
NN2000		SJ	
Filnavn		Prosjekt nr.	
solheim_mur.dwg		SOLC1902	
 -verdier for generasjoner		Tegningsnr.	
		L120	
		Rev. nr.	
Akasia Johan Berentsensvei 109 5848 Ytre Laksevåg		*	