


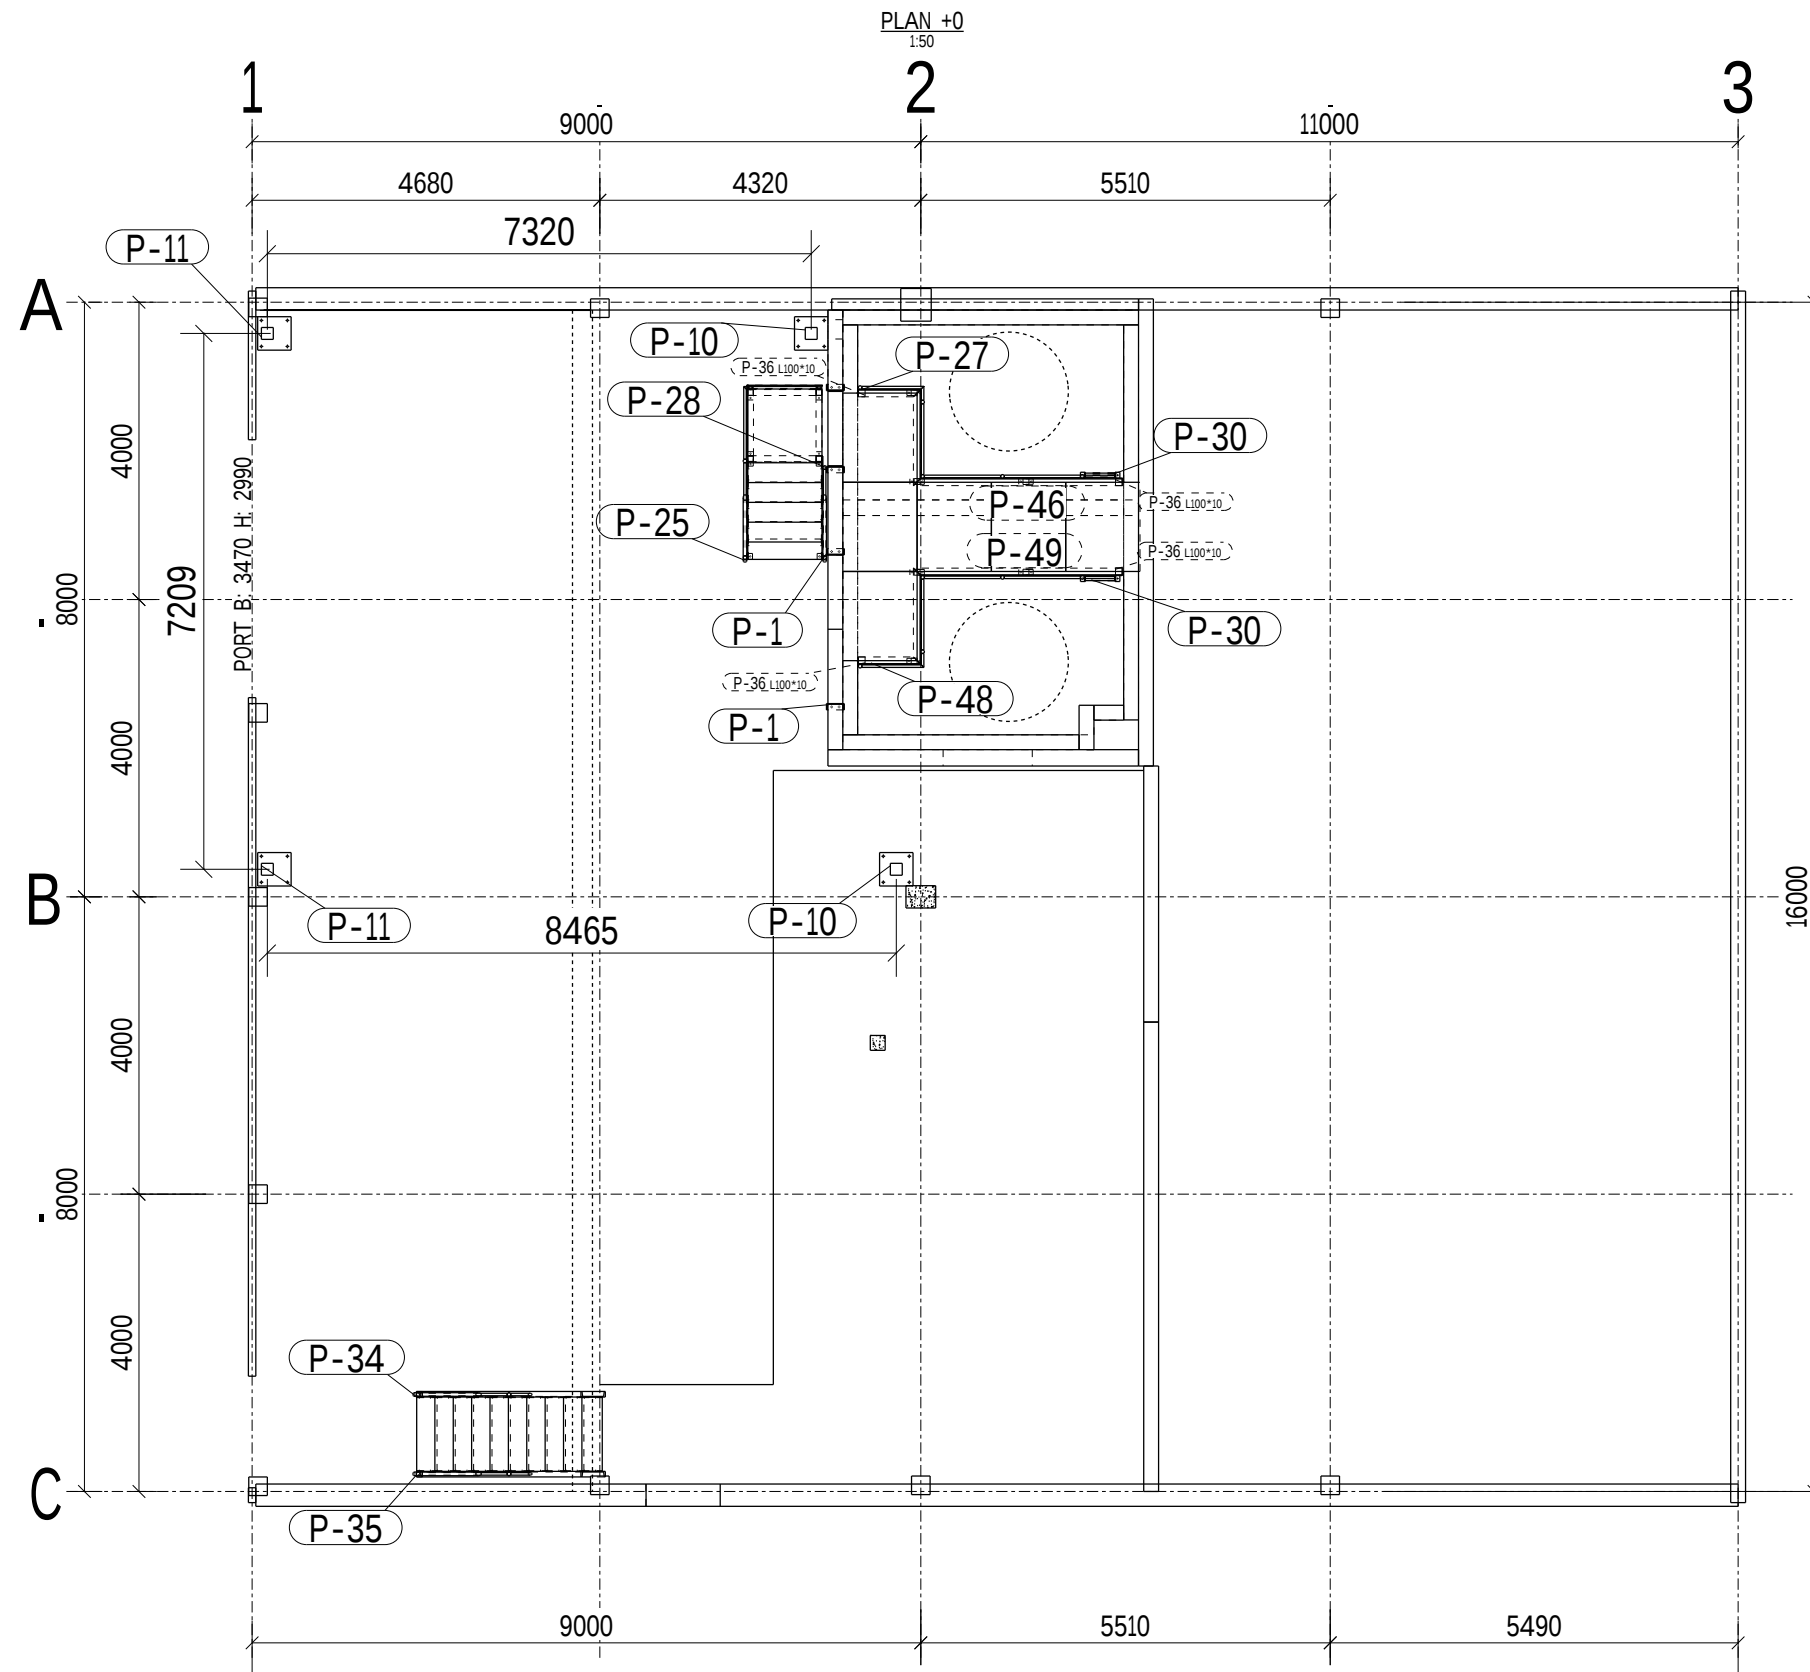

STÅLKONSTRUKSJONER TRAPPER OG GANGBANER
MATERIALKVALITET SYREFAST AISI316 (1.4404.1)
CE-merket
UTFØRELSESKLASSE EXC 2
TOLERANSEKLASSE 1
PÅLITELIGHETSKLASSE 2
SVEIS GEN. a=5
SKRUESETT A4-80 kval.

STÅLKONSTRUKSJONER FOR ETASJESKILLE OG UTSPARINGER
MATERIALKVALITET S355J2
CE-merket
UTFØRELSESKLASSE EXC 2
TOLERANSEKLASSE 1
PÅLITELIGHETSKLASSE 2
SVEIS GEN. a=5
SKRUESETT VARMGALV 8:8 kval.
OVERFLATEBEHANDLING C4
RAL FARGE AVTALES

DISTRICT/VILLAGE		BLOCK/ESTATE		BUILDING LOT		AUTHORIZATION NOTES		RATU	
BUILDING ACTION				DRAWING CATEGORY				ARCHIVING CODE	
PROJECT NAME				DRAWING CONTENT				SCALE	
FREVAR SYFA								1:50	
DESIGNER		HJA		DATE		02-11-21			
CHECKER		JB		ACCEPTOR					
DESIGN FIELD				PROJECT NUMBER		REVISION			
STR				125000787-015					
FREVAR SYFA				PAGE					
Proj.nr.		Ritn.nr.		Ritad		Godkänd		Datum	
FREVAR SYFA								Dok.typp	
								Avst.kod	
AFRY		146-R-B-1-002				Plats.nr.			
Ritad		Granskad		Godkänd		Grupp.nr.			
Datum		Projekt		Skala		Format / Ritn.nr		Sida / Av	
--				1:50		A1.		/	