


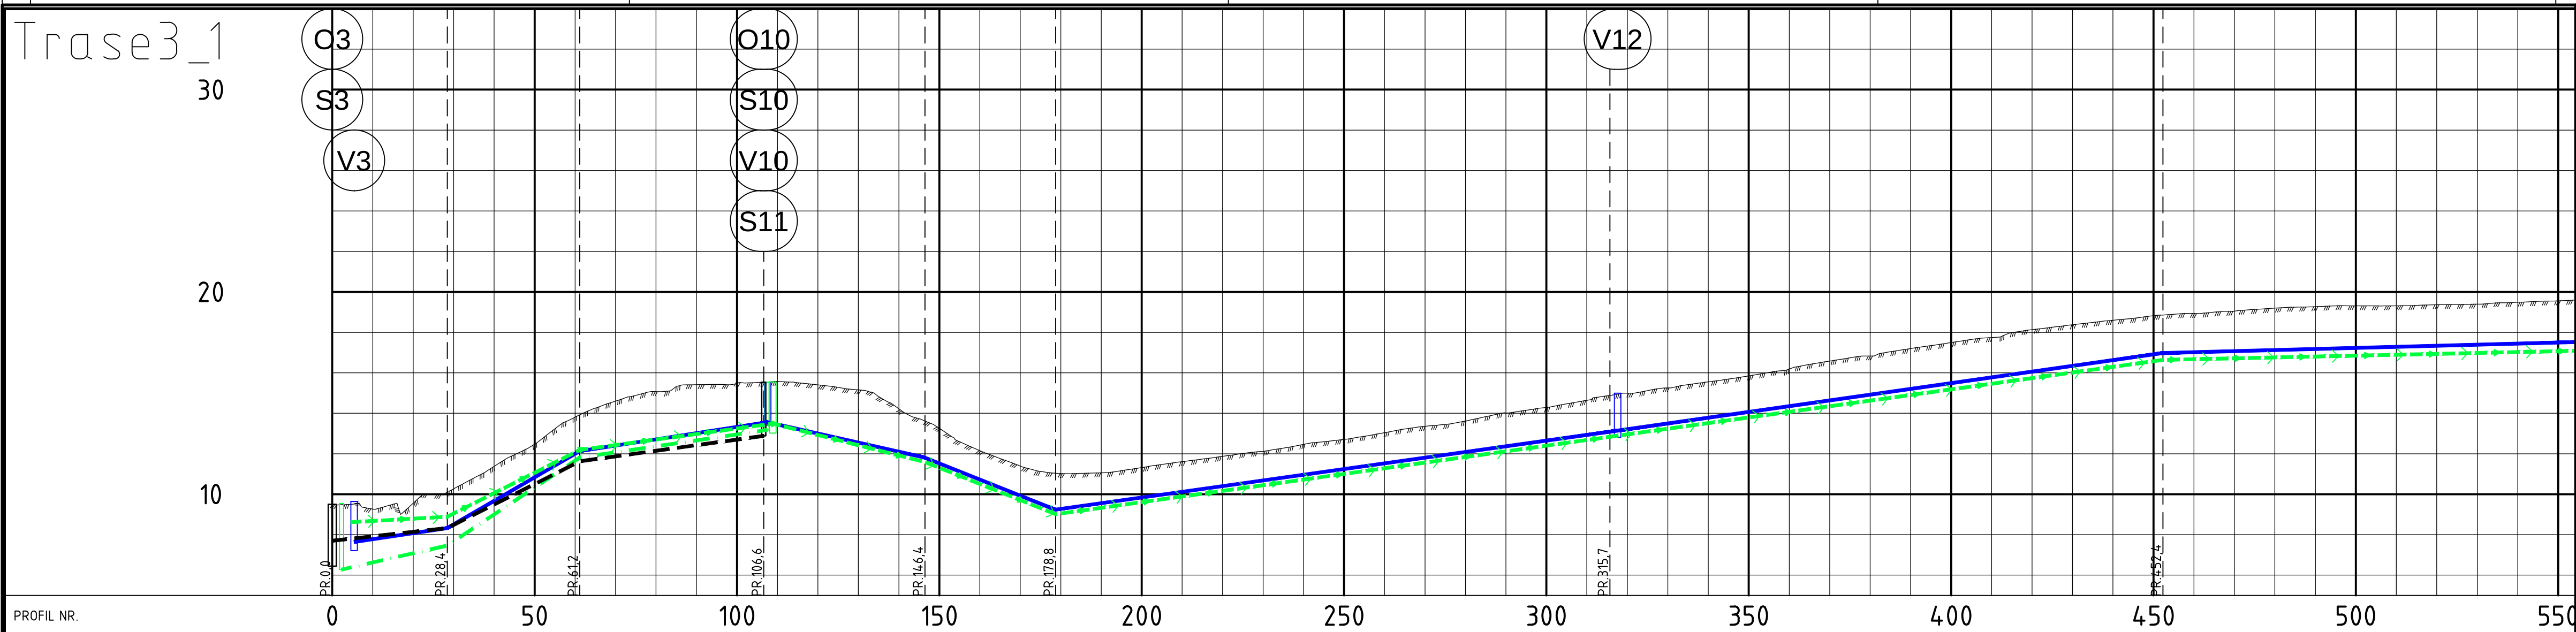

PROFIL NR.	
Grunneier	
Markslag	
Grunnforhold	
TERRENG H./TOPP VEGDEKKE	9.50
Hor.vinkelpunktavstand i m	28.4
Kumavstand i m	23.0
Fall i ‰	29.0
Kote utv. topp	7.64
Type og dim	
Kumavstand i m	26.1
Fall i ‰	46.0
Kote innv. bunn	6.27
Type og dim	160Rødbrun PVC SN8
Kumavstand i m	23.9
Fall i ‰	9.5
Kote utv. topp	8.62
Type og dim	
Kumavstand i m	28.4
Fall i ‰	22.0
Kote innv. bunn	7.70
Type og dim	200PVC SN8

Henvisninger

Detaljtegninger H300 - H304
Normtegninger til Skaun kommune

Merknader

- Utførelse av alle ledninger, kummer, armatur og tilkoblinger skal utføres i henhold til Skaun kommunes VA-norm.
- Alle vannkummer dreneres til nærmeste overvannskum/ overvannsledning
- Alle stikkledninger som kobles til nye ledninger må ha bakkekran i tilkoblingspunktet.
- Plassering og høyder på alle eksisterende VA ledninger er anatt ut i fra kommunens VA-kartgrunnlag og innmålte kummer. Avvik kan påregnes.
- Eksisterende kummer og hovedledninger/stikkledninger som skal tilkobles prosjekterte ledninger må fremgraves og kontrolleres før utførelse av grøftarebid
- Alle bend på trykkledninger som ikke er strekkfaste må forankres.
- Tilkobling av sandfangskum utenfor overvannskum skal utføres med grenrør.
- Det skal brukes kun langbend for avløpstedninger.
- Alle PE vannledninger skal sveises.
- Alt overvann skal ledes gjennom sandfangskummer til overvannsledninger/overvannskum
- Alle vann og spillvannledninger som har midre enn 1,8m overdekning skal frostsisoleres.


① Luftekum

TEGNFORKLARING

	Eksisterende	Utgår	Planlagt
Overvannsledning (OV)	---	---x---	---x---
Spillvannsledning (SP)	---	---x---	---
Spillvannspumpeledning (PSP)	---	---	---
Fellesledning (AF)	---	---	---
Vannledning (V)	---	---	---
Trekkerør	---	---	---
Varerør	---	---	---
Tensio/HSP kabel	---	---	---
Brebånd	---	---	---
Tensio/LSP kabel	---	---	---
Telenor/data/signal kbler	---	---	---
Telenor/ kabel TV	---	---	---
Flatrist/kuppelrist	---	---	---
Kum SP/OV/V	---	---	---

Generelt:

Kartplan (x,y): Euref 89 - UTM 32
Høydereferanse: NN2000

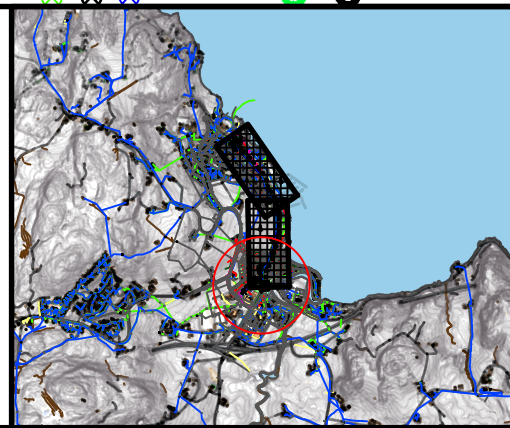

Foreløpig tegning

Status	Rev.	Ending	Utført	Kontr.	Ansv.	Dato
Skaun kommune			NONASS	NOSVEB	NOSVEB	02.03.2022
Børsa Avløpsumpestasjon			Målestokk	1:1000	Profil 1200 vertik	A1
Plan og lengdeprofiltegning			Oppdragsleder:	Svein Hasse Bondevich		
VA Trase 3-1			Oppdragsnr.	10215763		
Foreløpig tegning			Disiplin	VA	Løpenummer	H201
SWECO			Status	X	Rev.	00

\\netref001\opdrag\31719\10215763_avløpsumpestasjon_børsa\000\07 modeller - tegninger\07 tegninger\lav h201
Plottdate: onsdag 2. mars 2022 15:45:38