
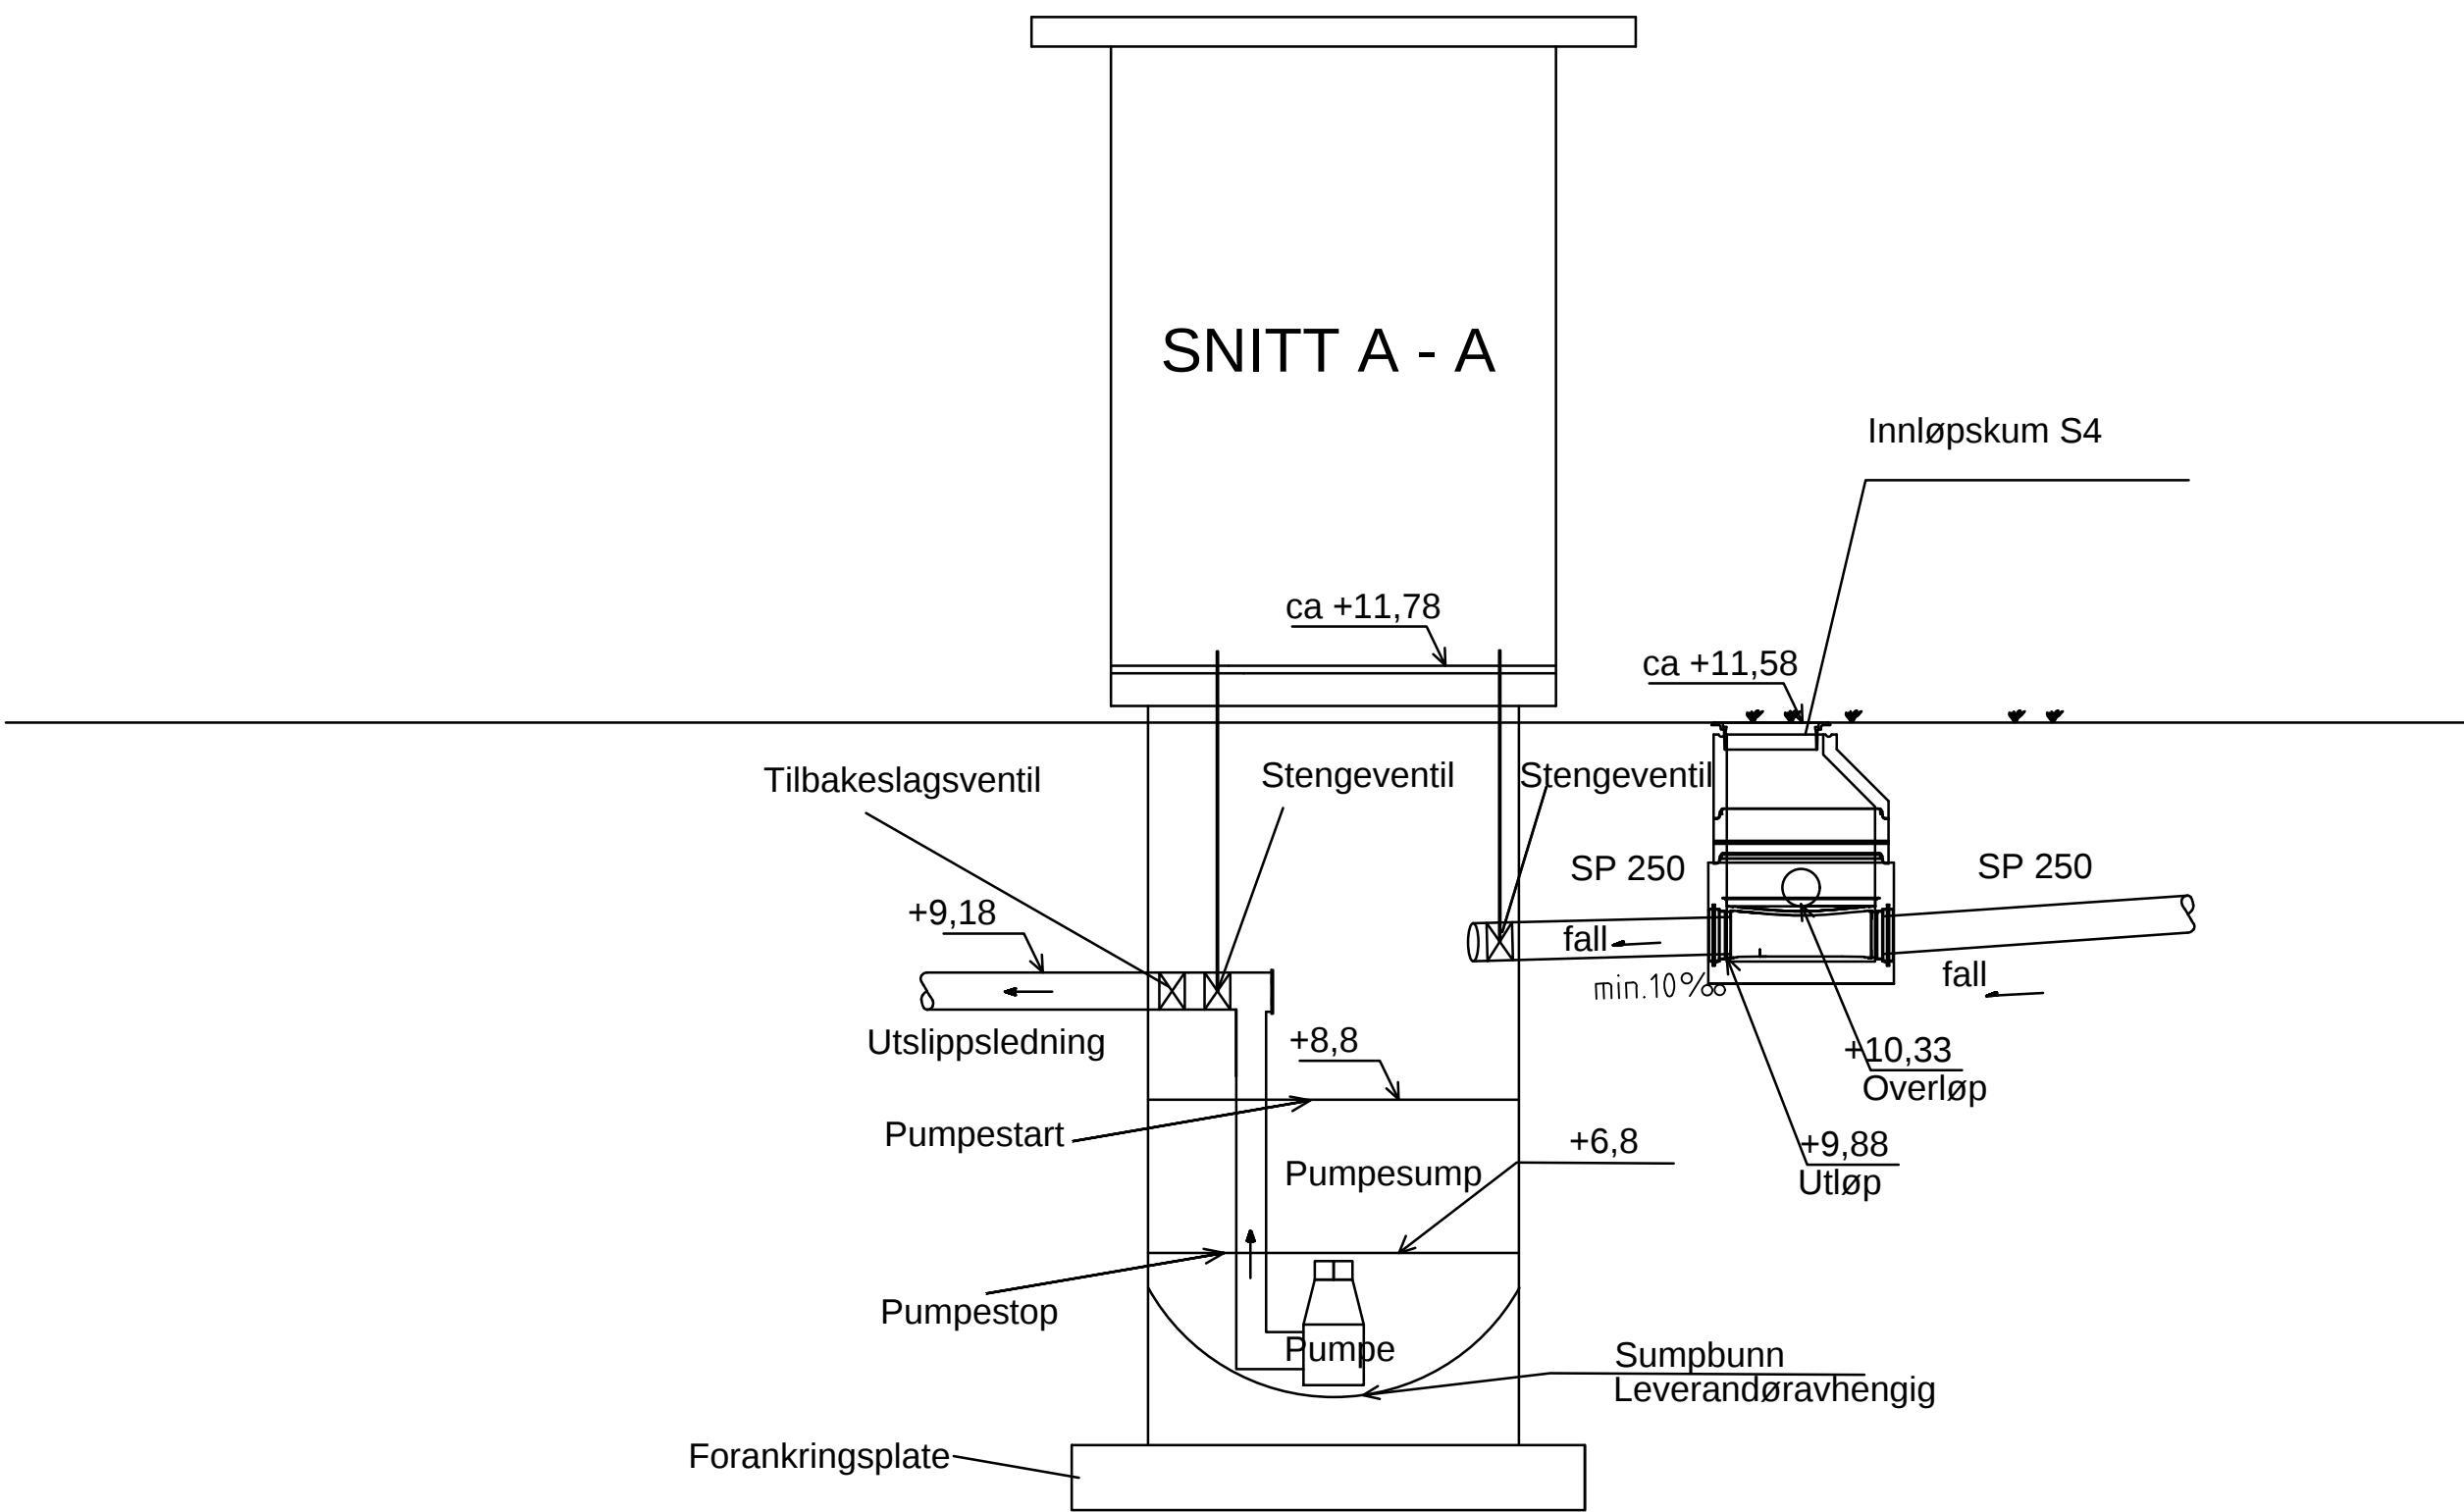


Prinsipptegning pumpestasjon

PLAN

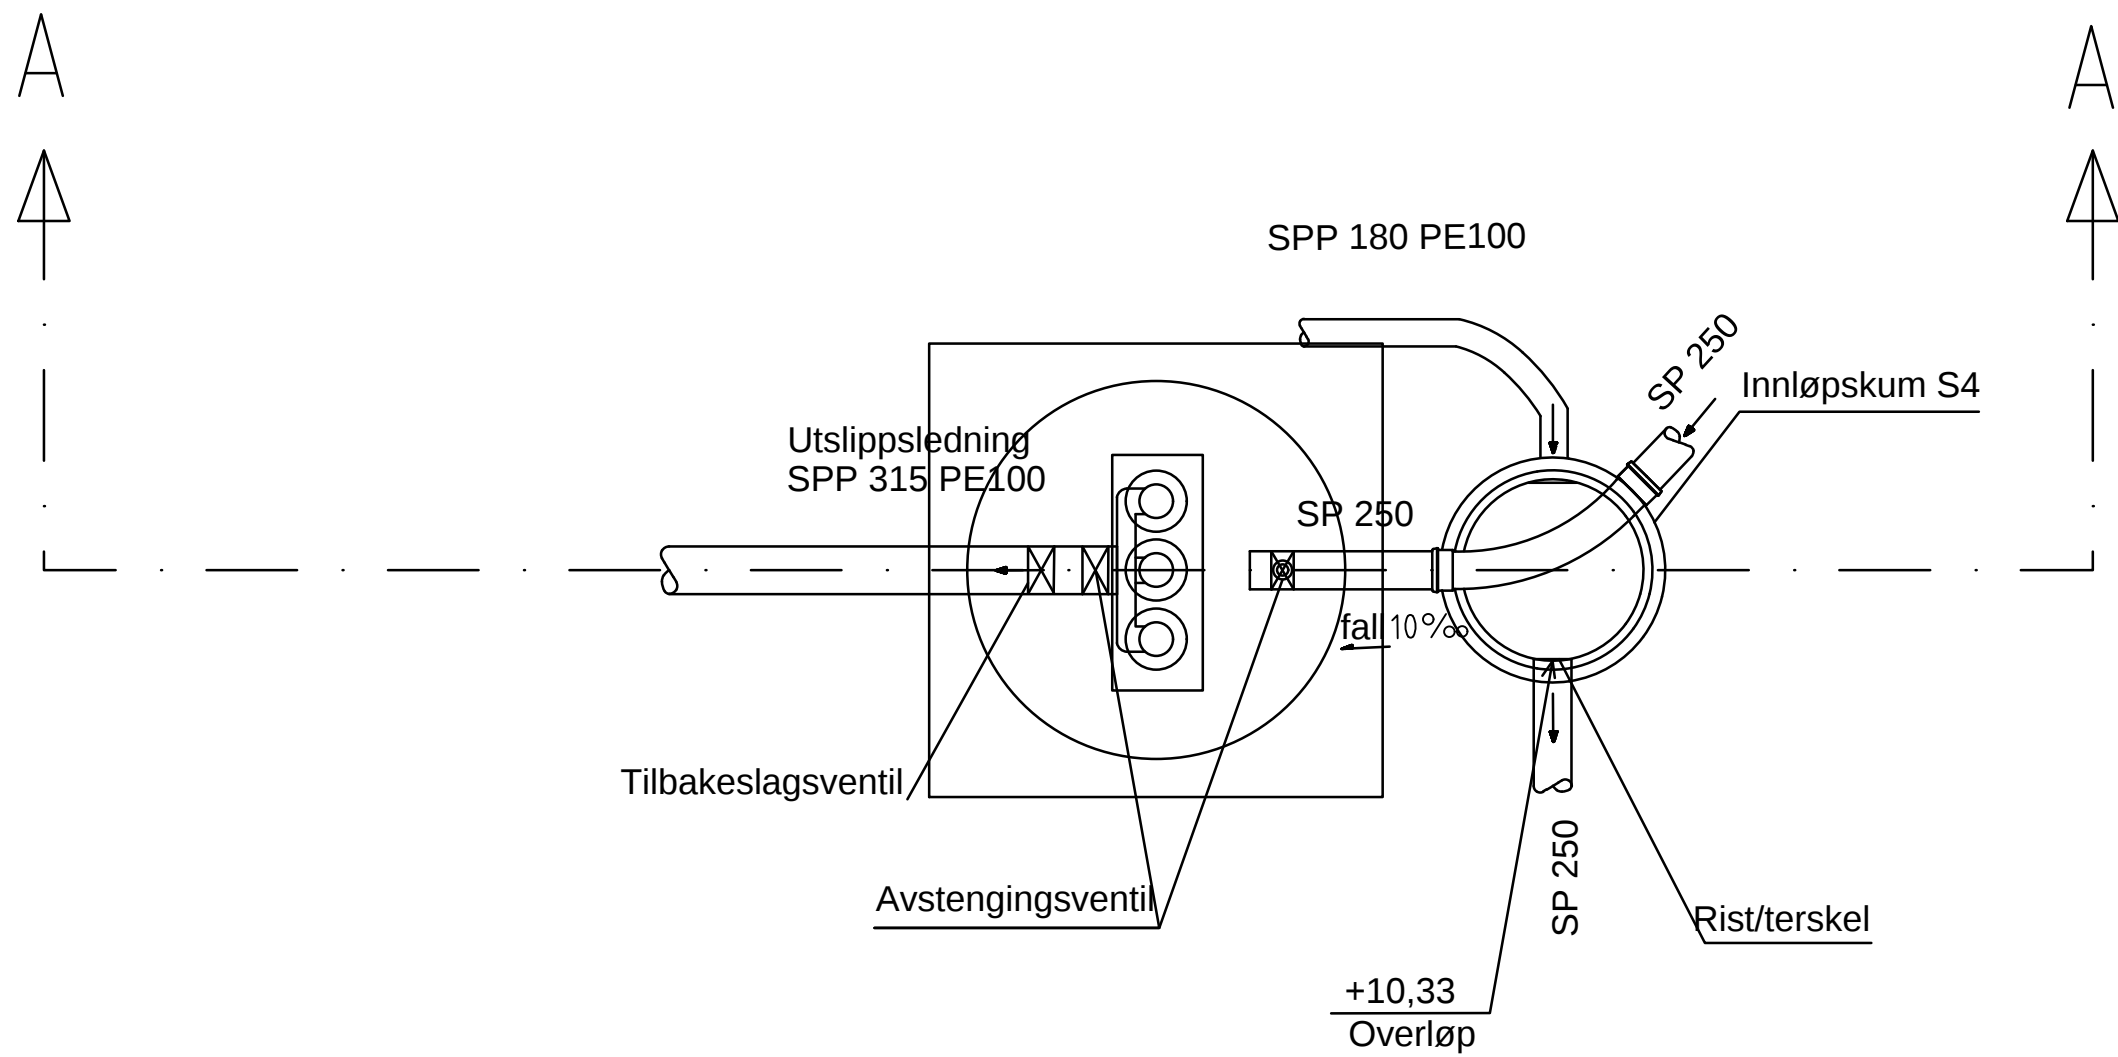

HENVISNINGER: H101, H102, og H200

Kartplan (x,y): Euref 89 - UTM 32 Høydereferanse: NN2000								
Status	Rev.	Endring			Utført	Kontr.	Ans.	Dato
Skaun kommune					NONASS	NOSVEB	NOSVEB	11.11.2021
Børsa Avløppspumpestasjon					Målestokk	Format		
					150	A1		
Detaljtegning					Oppdragsleder:			
Prinsipptegning for pumpestasjon					Svein Hasse Bordevich			
Arbeidstegning					Oppdragsnr.			
					10215763			
					Disiplin	Løpenummer:		Status: Rev.
Sweco Norge AS Stasjonsvegen 10, 7037 TRONDHEIM Tlf.: +47 73 833000 Fax: 87 12 58 40					VA	H 306		C 00