



Annen
Entreprise

K3001

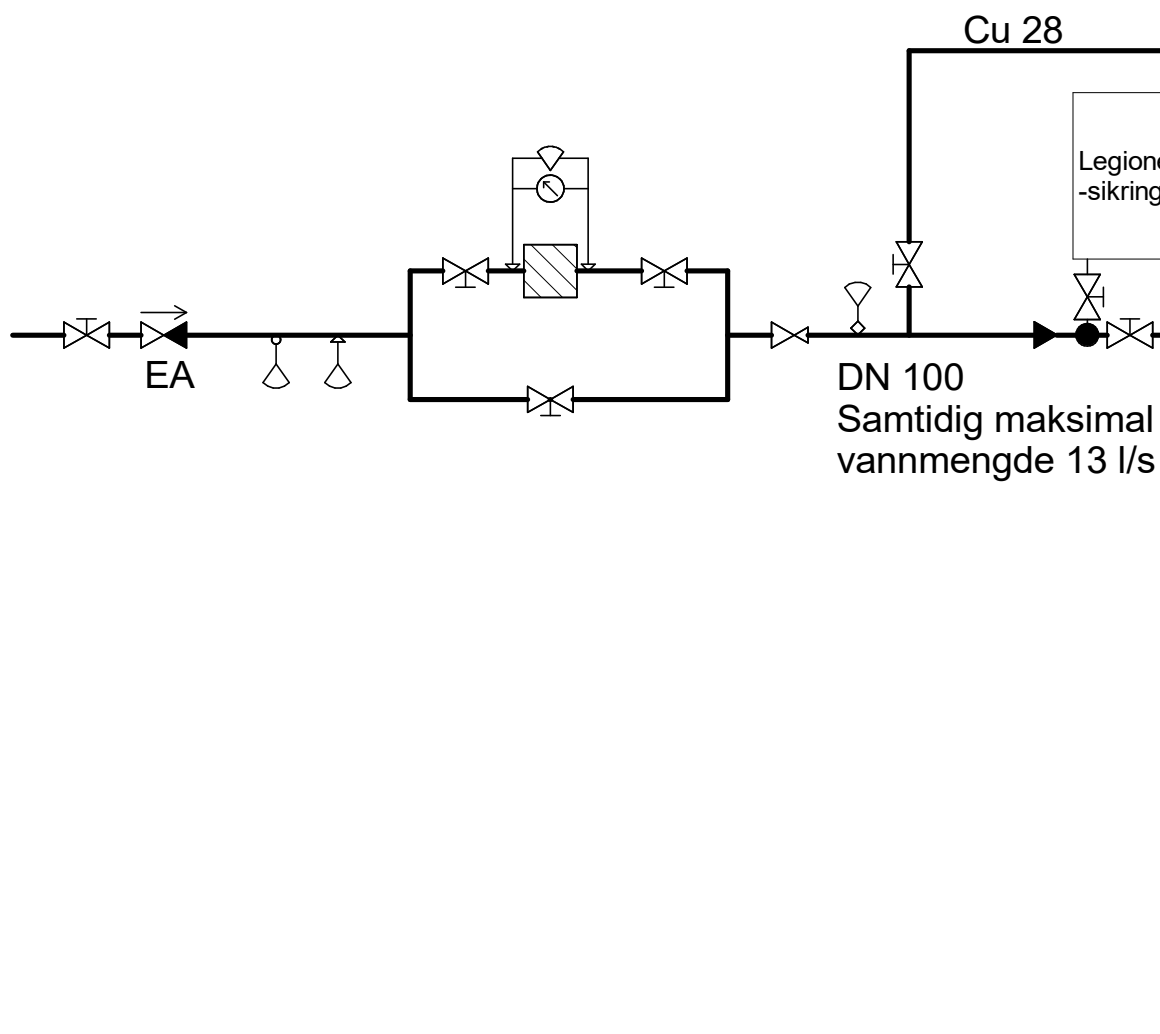

KV til dialyse plan 04

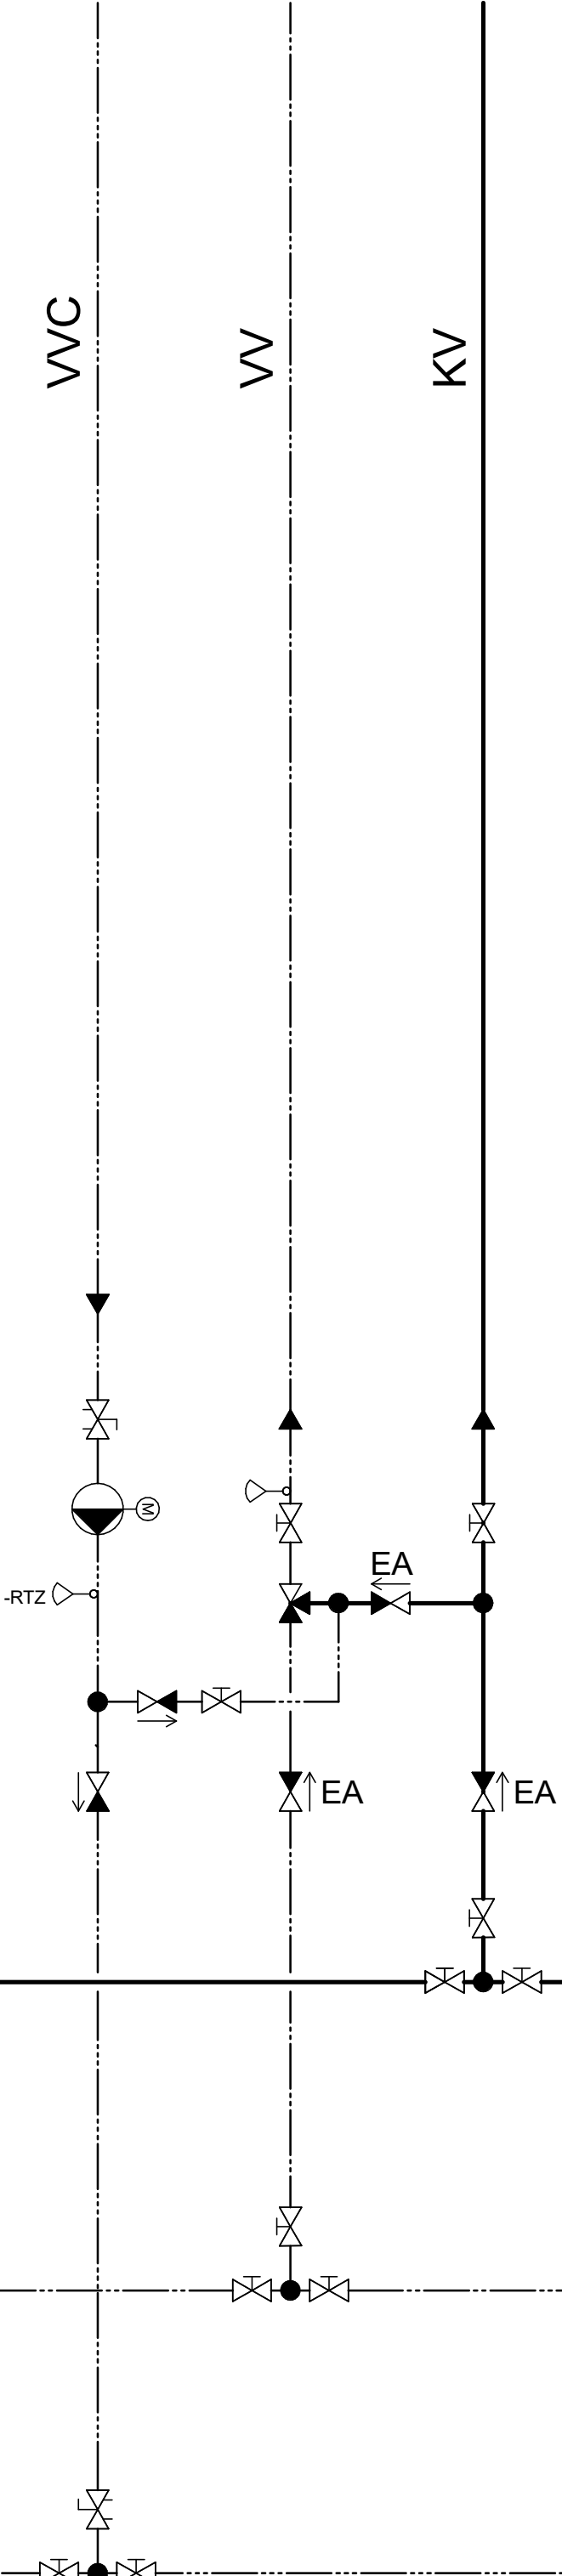

Bygg 50
Rørsjakt

SYMBOLISTE RØRANLEGG	
	RIZ Fuktighetssveper
	RYE Raykåtebeler
	RYC Sørrelser
	RIZ Nivåveper
	RIZ Strømningsveper
	RTZ Temperatursveper
	RIZ Trykksveper
	RDZ Differensetrykk sveper
	KAZ Magnet
	SBB Reguleringsventil, motorstyrt
	KAZ Motor
	SBB Reguleringsventil, motorstyrt
	KAZ Fjær
	SBB Reguleringsventil, motorstyrt
	KAZ Pneumatisk
	SBB Reguleringsventil, motorstyrt
	KAZ Membran
	SBB Reguleringsventil, motorstyrt
	KAZ Automatisk
	SBB Reguleringsventil, motorstyrt
	SVZ Støpsventil
	SZK Støpsventil
	SZZ Tilbakelagsventil
	SAZ Reguleringsventil, manuell
	SBB Reguleringsventil, motorstyrt
	SPZ Differensetrykkregulator
	SZK Sikkerhetsventil
	SZZ Tryksekkeeksponert
	Ekspansjonskar åpent
	Ekspansjonskar membran
	NTZ Ekspansjonskar med trykk
	Ekspansjonskar uten trykk
	JFZ Kjel for fast brensel
	JQZ Kjel for flytende brensel
	RIZ Fuktighetsmåler
	RYE Raykåtemåler
	RYC Sørrelsmåler
	RIZ Nivåmåler
	RIZ Strømningsmåler
	RTZ Termometer
	RDZ Manometer
	RDZ Differensetrykk måler
	CEZ Ennigsmåler
	JFC Pumpe
	JPB Anslagspumpe
	JNZ Vann filter
	JNZ Luftskifter
	JNZ Fekvensomformer
	LHZ Varmeflate
	LHZ Fønstet
	LHZ Fønstet
	LHZ Fønstet
	LHZ Kondensator
	LHZ Varme kabelbet
	LHZ Elektrisk
	JQZ Kjøleaggregat
	LHZ Varmekabler
	JQZ Kjel for gass brensel

1	06.09.21	Tilbud					JøSe	OSI
Rev.	Dato	Beskrivelse				Tegn	Kontr	
Byggnr.	Område	Etasje	Fag	Fagkode	Tg.type	Lepenr.	Rev.	
1250-0-00-V-310-70-001							1	
Prosjekterende:								
☐ ARK : Arkitema Architects, St. Olavs Gate 27, 0166 Oslo +47 22 99 44 50		☐ LARK : Arkitema Architects, St. Olavs Gate 27, 0166 Oslo +47 22 99 44 50						
☐ ARK : RATIO, Drammensveien 130, 0277 Oslo +47 41 52 1111								
☐ RIB : COWI A/S, Otto Nielsens veg 12, 7052 Trondheim +47 02694		☐ RIVA : COWI A/S, Otto Nielsens veg 12, 7052 Trondheim +47 02694						
☐ RIBr : COWI A/S, Otto Nielsens veg 12, 7052 Trondheim +47 02694		☐ RIBra : COWI A/S, Otto Nielsens veg 12, 7052 Trondheim +47 02694						
☐ RIE : COWI A/S, Otto Nielsens veg 12, 7052 Trondheim +47 02694		☐ RIAku : COWI A/S, Otto Nielsens veg 12, 7052 Trondheim +47 02694						
☒ RIV : COWI A/S, Otto Nielsens veg 12, 7052 Trondheim +47 02694		☐ RIG : COWI A/S, Otto Nielsens veg 12, 7052 Trondheim +47 02694						
ARKITEMA ARCHITECTS		: RATIO		COWI				
St. Olavs Gate 27, 0166 Oslo +47 22 99 44 50		Drammensveien 130, 0277 Oslo +47 41 52 1111		Otto Nielsens veg 12, 0277 Trondheim +47 02694				
Lokasjonfigur:								
SNR - Sjukehuset Nordmøre og Romsdal								
G.nr: 60 / B.nr.: 45								
Tilskshaver:								
Entreprenør:								
Fase:		Tegnet:		Kontrollert:		Godkjent:		
Anbud		JøSe		OSI		OE		
Prosjekt nr:	4212106	Prosjektnr. for prosj.:	A229827	Dato opprettet:	28.04.20	Målestokk:	-	
Format:	A1							
SYSTEMSKJEMA FORBRUKSVANN								
Bygg 50								
FORBRUKSVANN 3103.001								
Tag.status:	Byggnr.	Område	Etasje	Fag	Fagkode	Tg.type	Lepenr.	
I	1250-0-00-V-310-70-001						1	