


Annen
Entreprise

K3001

Bygg 50
Rørsjakt

3700.005 Romkjøling

3700.001 Prosess og ventilasjon

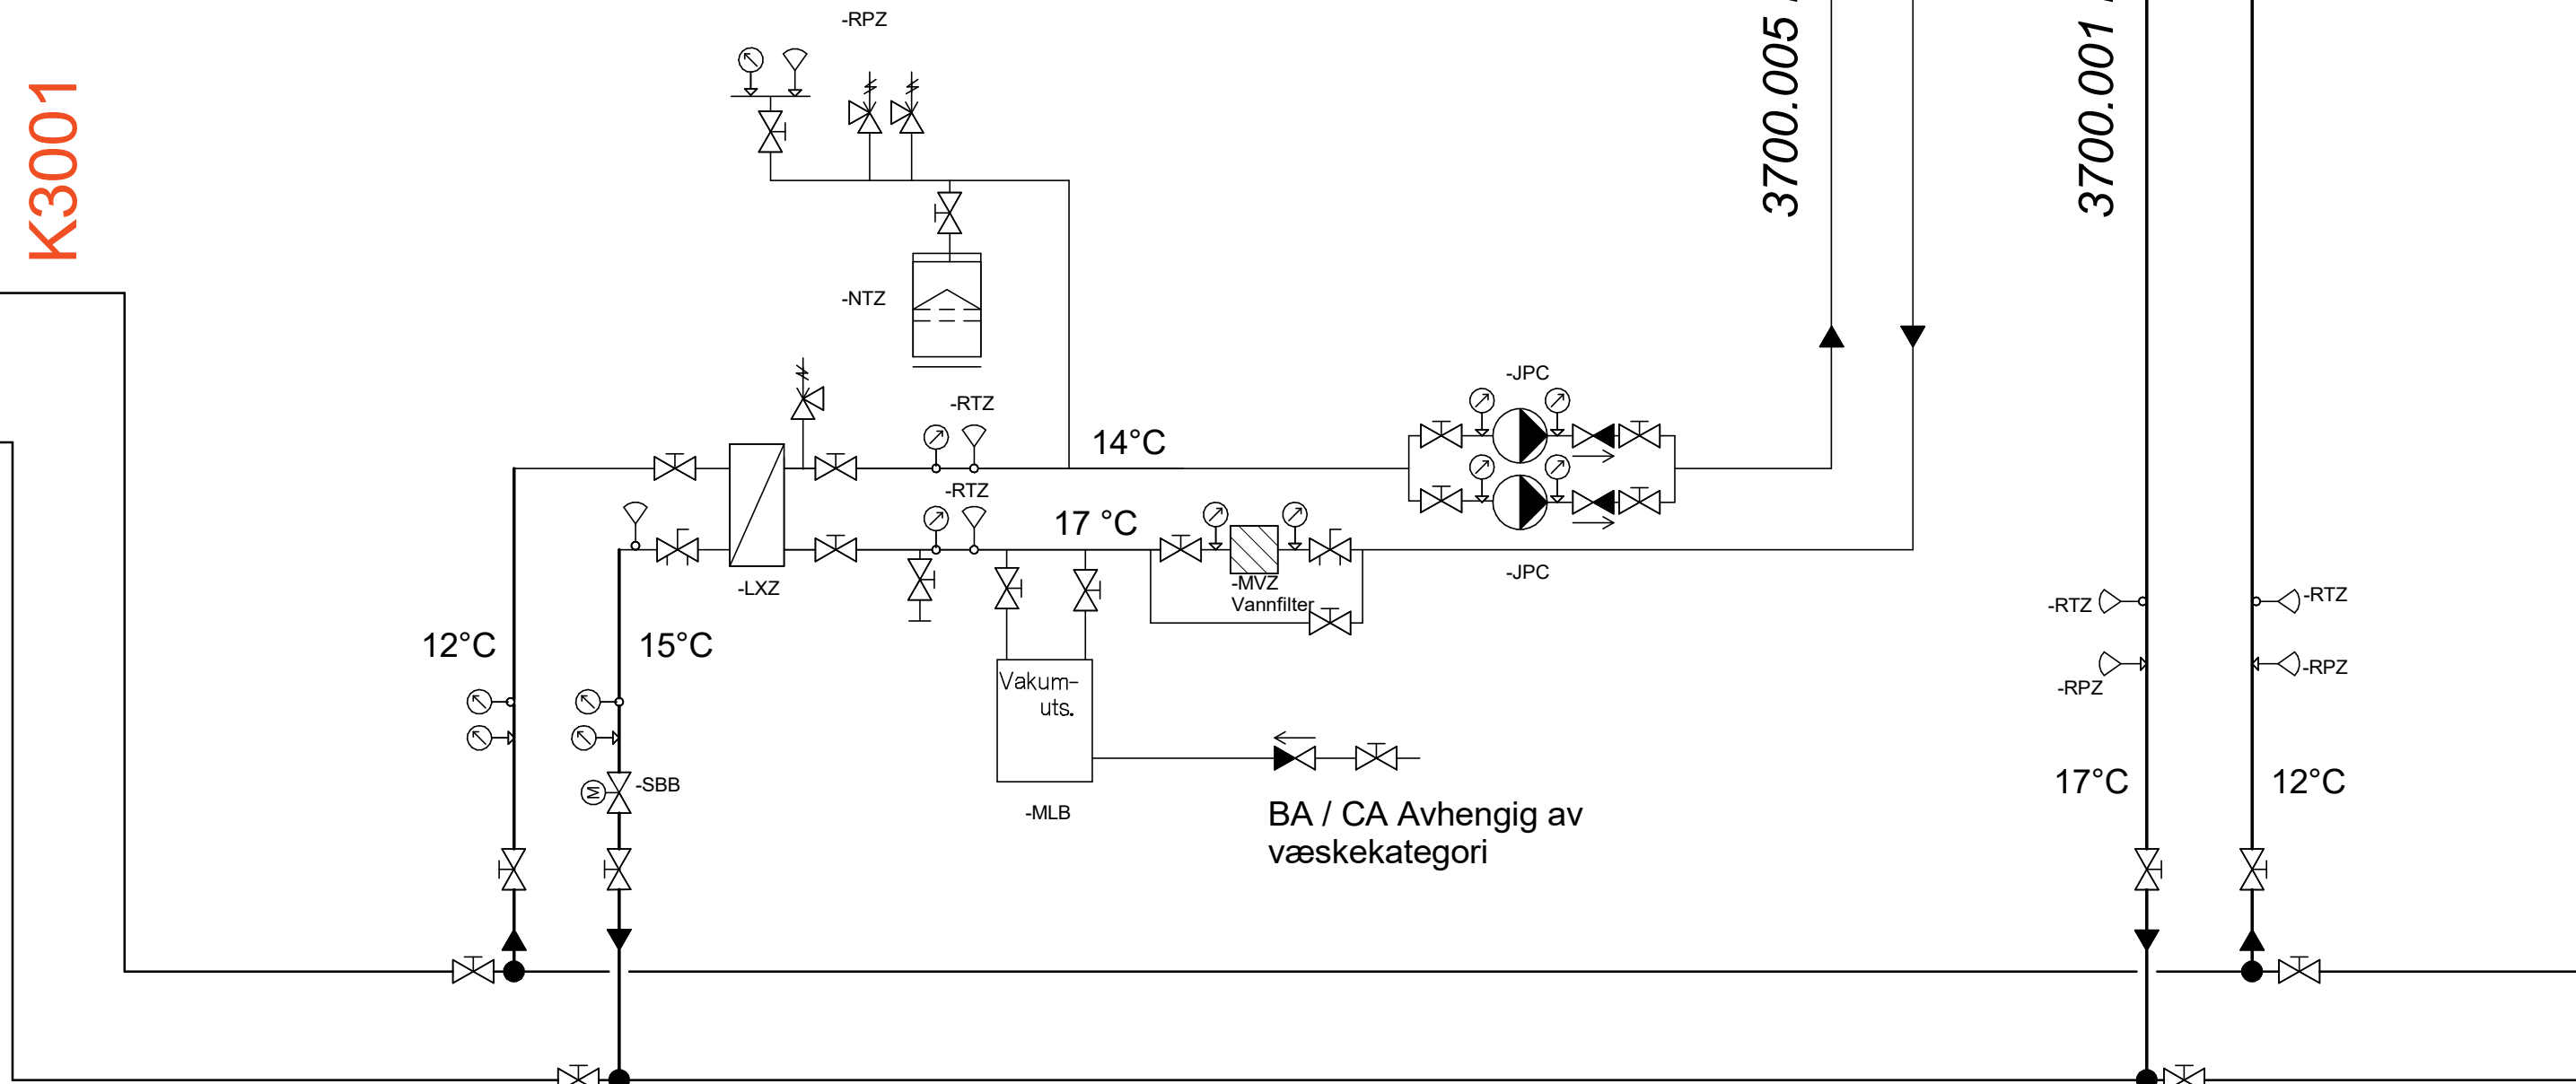

Se 1260-0-00-V-370-70-001


SYMBOLLISTE RØRANLEGG		

1	06.09.21	Tilbud	JoSe	OST
Rev.	Dato	Beskrivelse	Tegn	Kontr

Byggnr.	Område	Etasje	Fag	Fagkode	Tg.type	Løpenr	Rev.
1250-0-00-V-370-70-001							1

Prosjekterende:	
☐ ARK : Arkitema Architects, St. Olavs Gate 27, 0166 Oslo +47 22 99 44 50	☐ LARK : Arkitema Architects, St. Olavs Gate 27, 0166 Oslo +47 22 99 44 50
☐ ARK : RATIO, Drammensveien 130, 0277 Oslo +47 41 52 1111	
☐ RIB : COWI A/S, Otto Nielsens veg 12, 7052 Trondheim +47 02694	☐ RIVA : COWI A/S, Otto Nielsens veg 12, 7052 Trondheim +47 02694
☐ RIBr : COWI A/S, Otto Nielsens veg 12, 7052 Trondheim +47 02694	☐ RIBra : COWI A/S, Otto Nielsens veg 12, 7052 Trondheim +47 02694
☐ RIE : COWI A/S, Otto Nielsens veg 12, 7052 Trondheim +47 02694	☐ RIAku : COWI A/S, Otto Nielsens veg 12, 7052 Trondheim +47 02694
☒ RIV : COWI A/S, Otto Nielsens veg 12, 7052 Trondheim +47 02694	☐ RIG : COWI A/S, Otto Nielsens veg 12, 7052 Trondheim +47 02694

ARKITEMA ARCHITECTS	RATIO ARCHITECTS	COWI
St. Olavs Gate 27, 0166 Oslo +47 22 99 44 50	Drammensveien 130, 0277 Oslo +47 41 52 1111	Otto Nielsens veg 12, 0277 Trondheim +47 02694

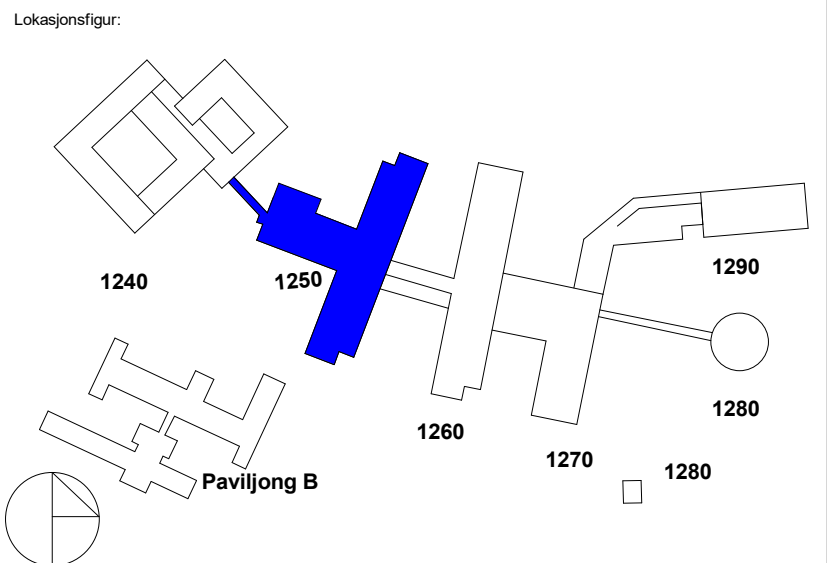

SNR - Sjukehuset Nordmøre og Romsdal
G.nr: 60 / B.nr.: 45

Tiltakshaver:

Entreprenør:	
Fase: Anbud	
Tegnet: JoSe	Kontrollert: OST
Godkjent: OE	
Prosjekt nr: 4212106	Prosjektnr. for prosj: A229827
Dato opprettet: 28.04.20	Målestokk: -
Format: A2	

SYSTEMSKJEMA KJØLEANLEGG	
Bygg 50	
KJØLING 3700.001/005	

Teg.status:	Byggnr.	Område	Etasje	Fag	Fagkode	Tg.type	Løpenr.	Rev.
I	1250-0-00-V-370-70-001							1