



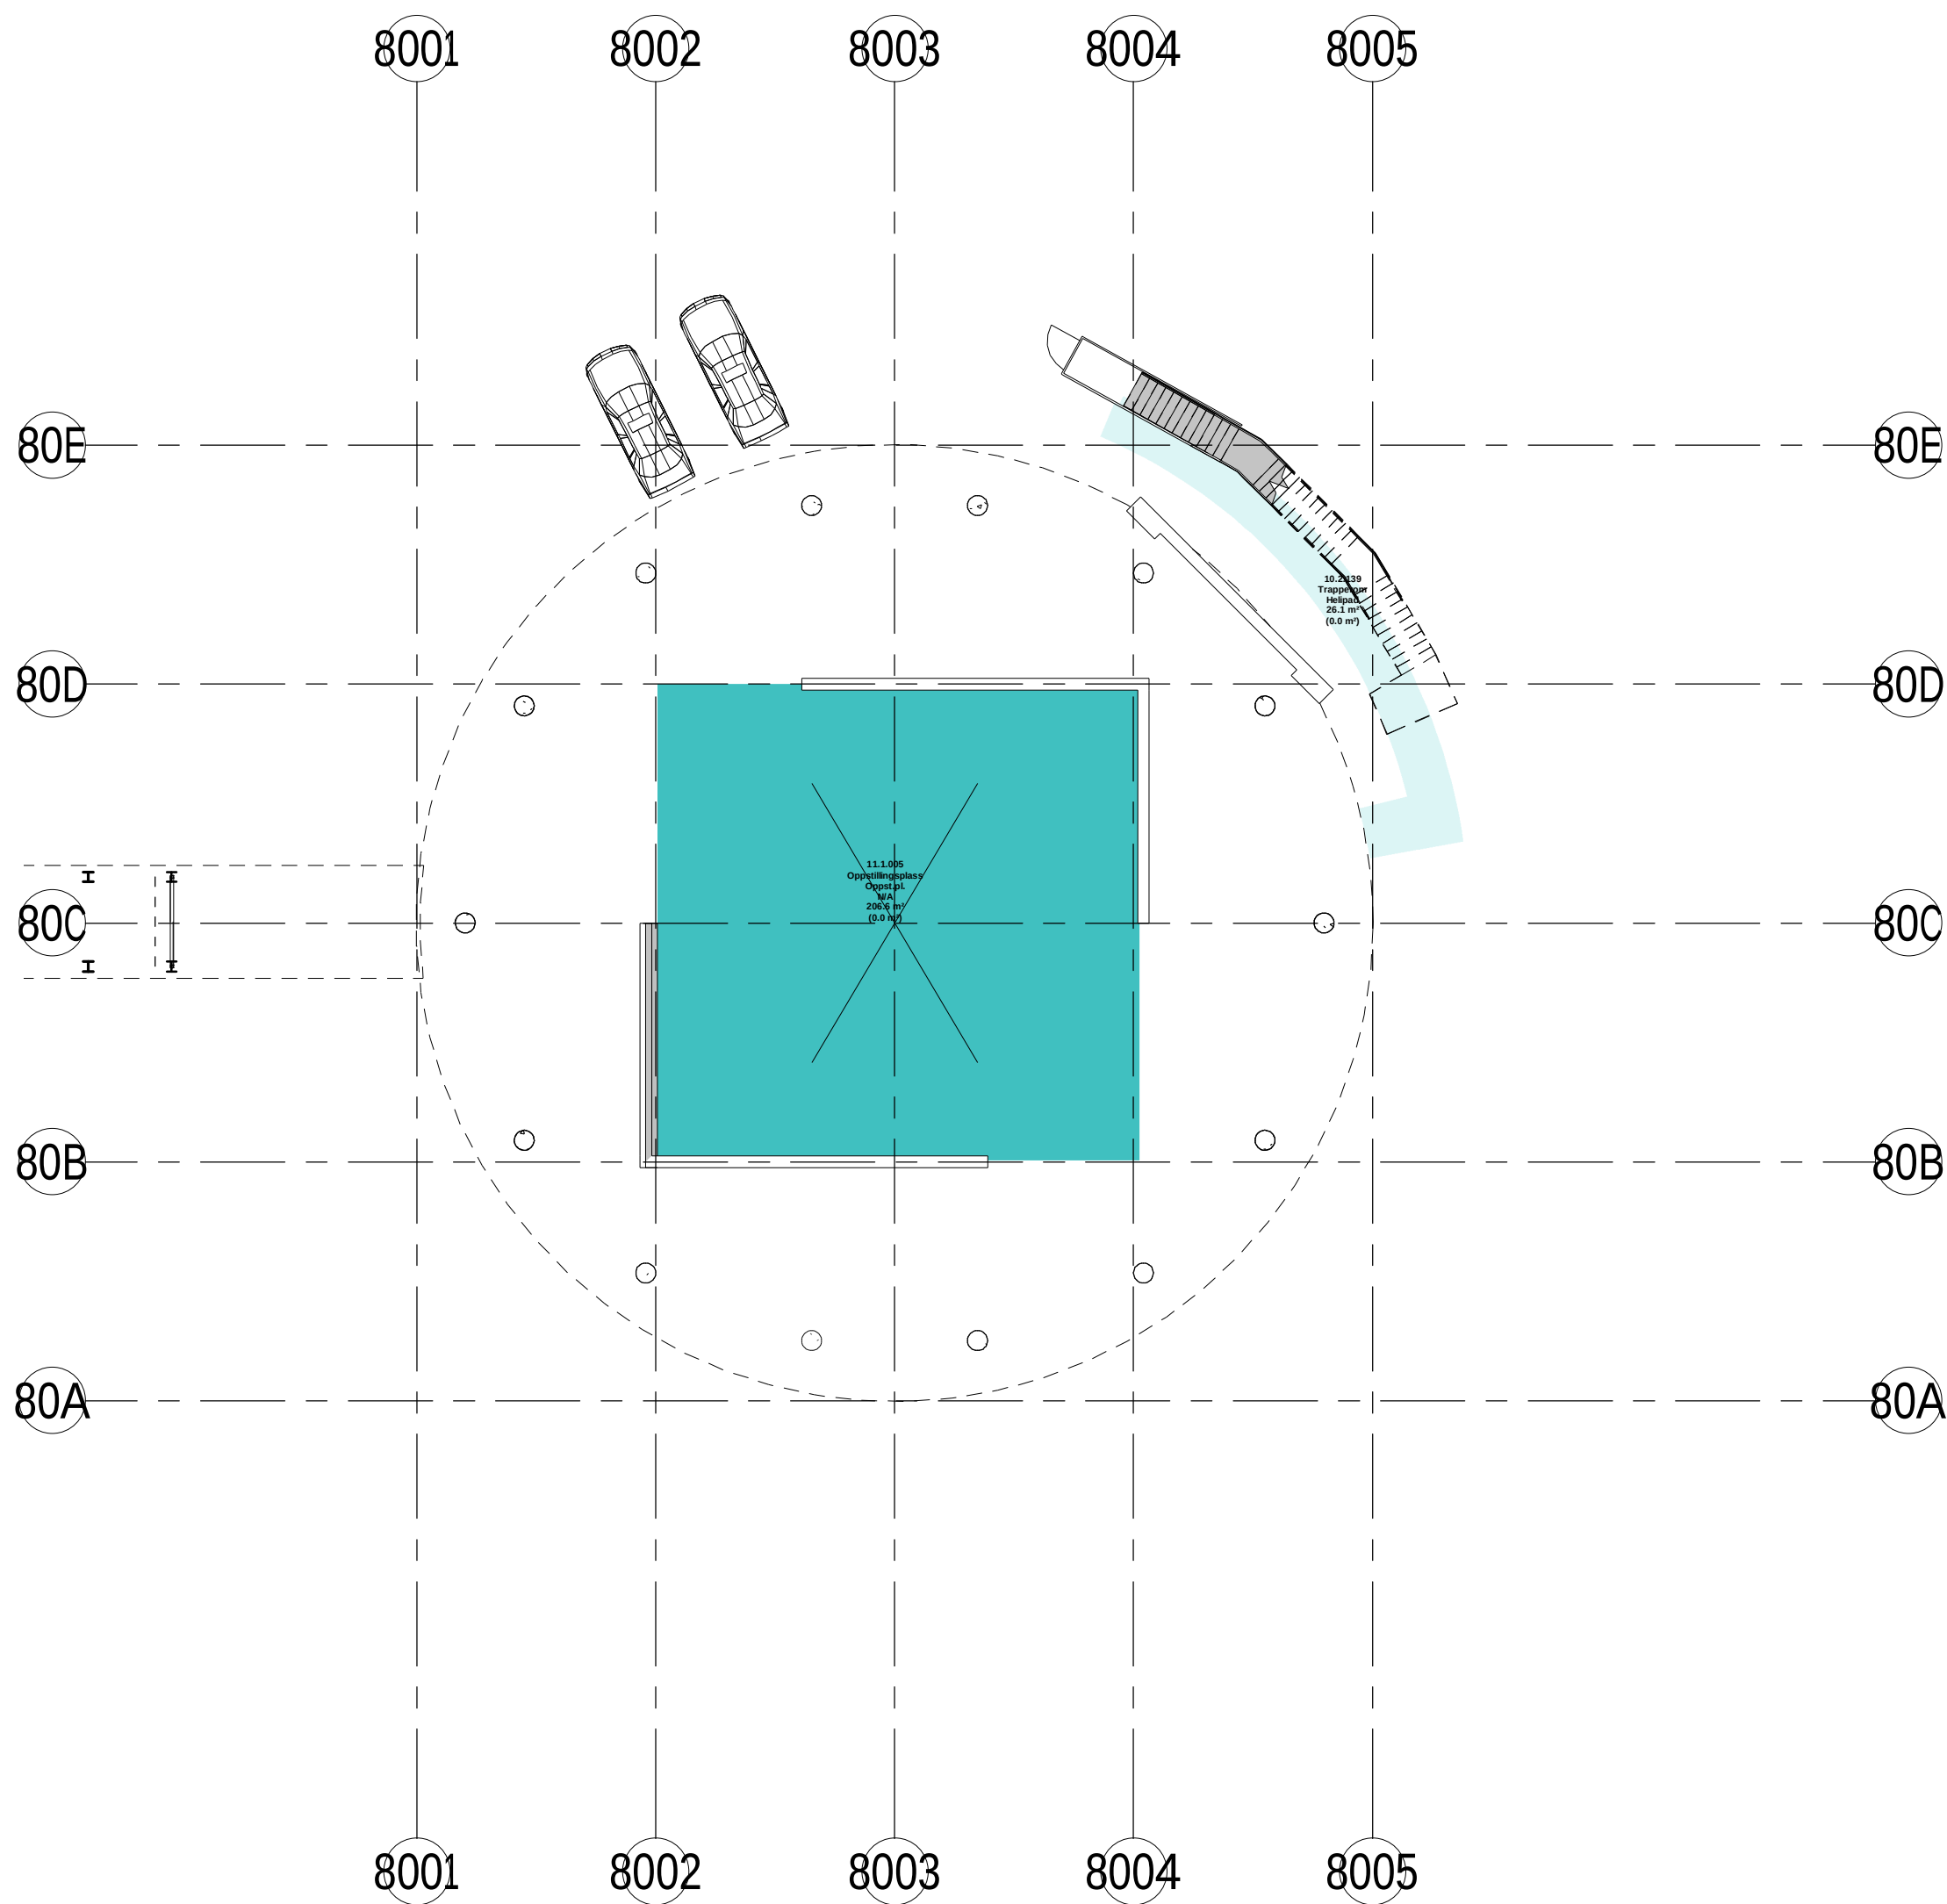

Plan 01-200 - Bygg 80 Helipad
Målestokk: 1 : 200

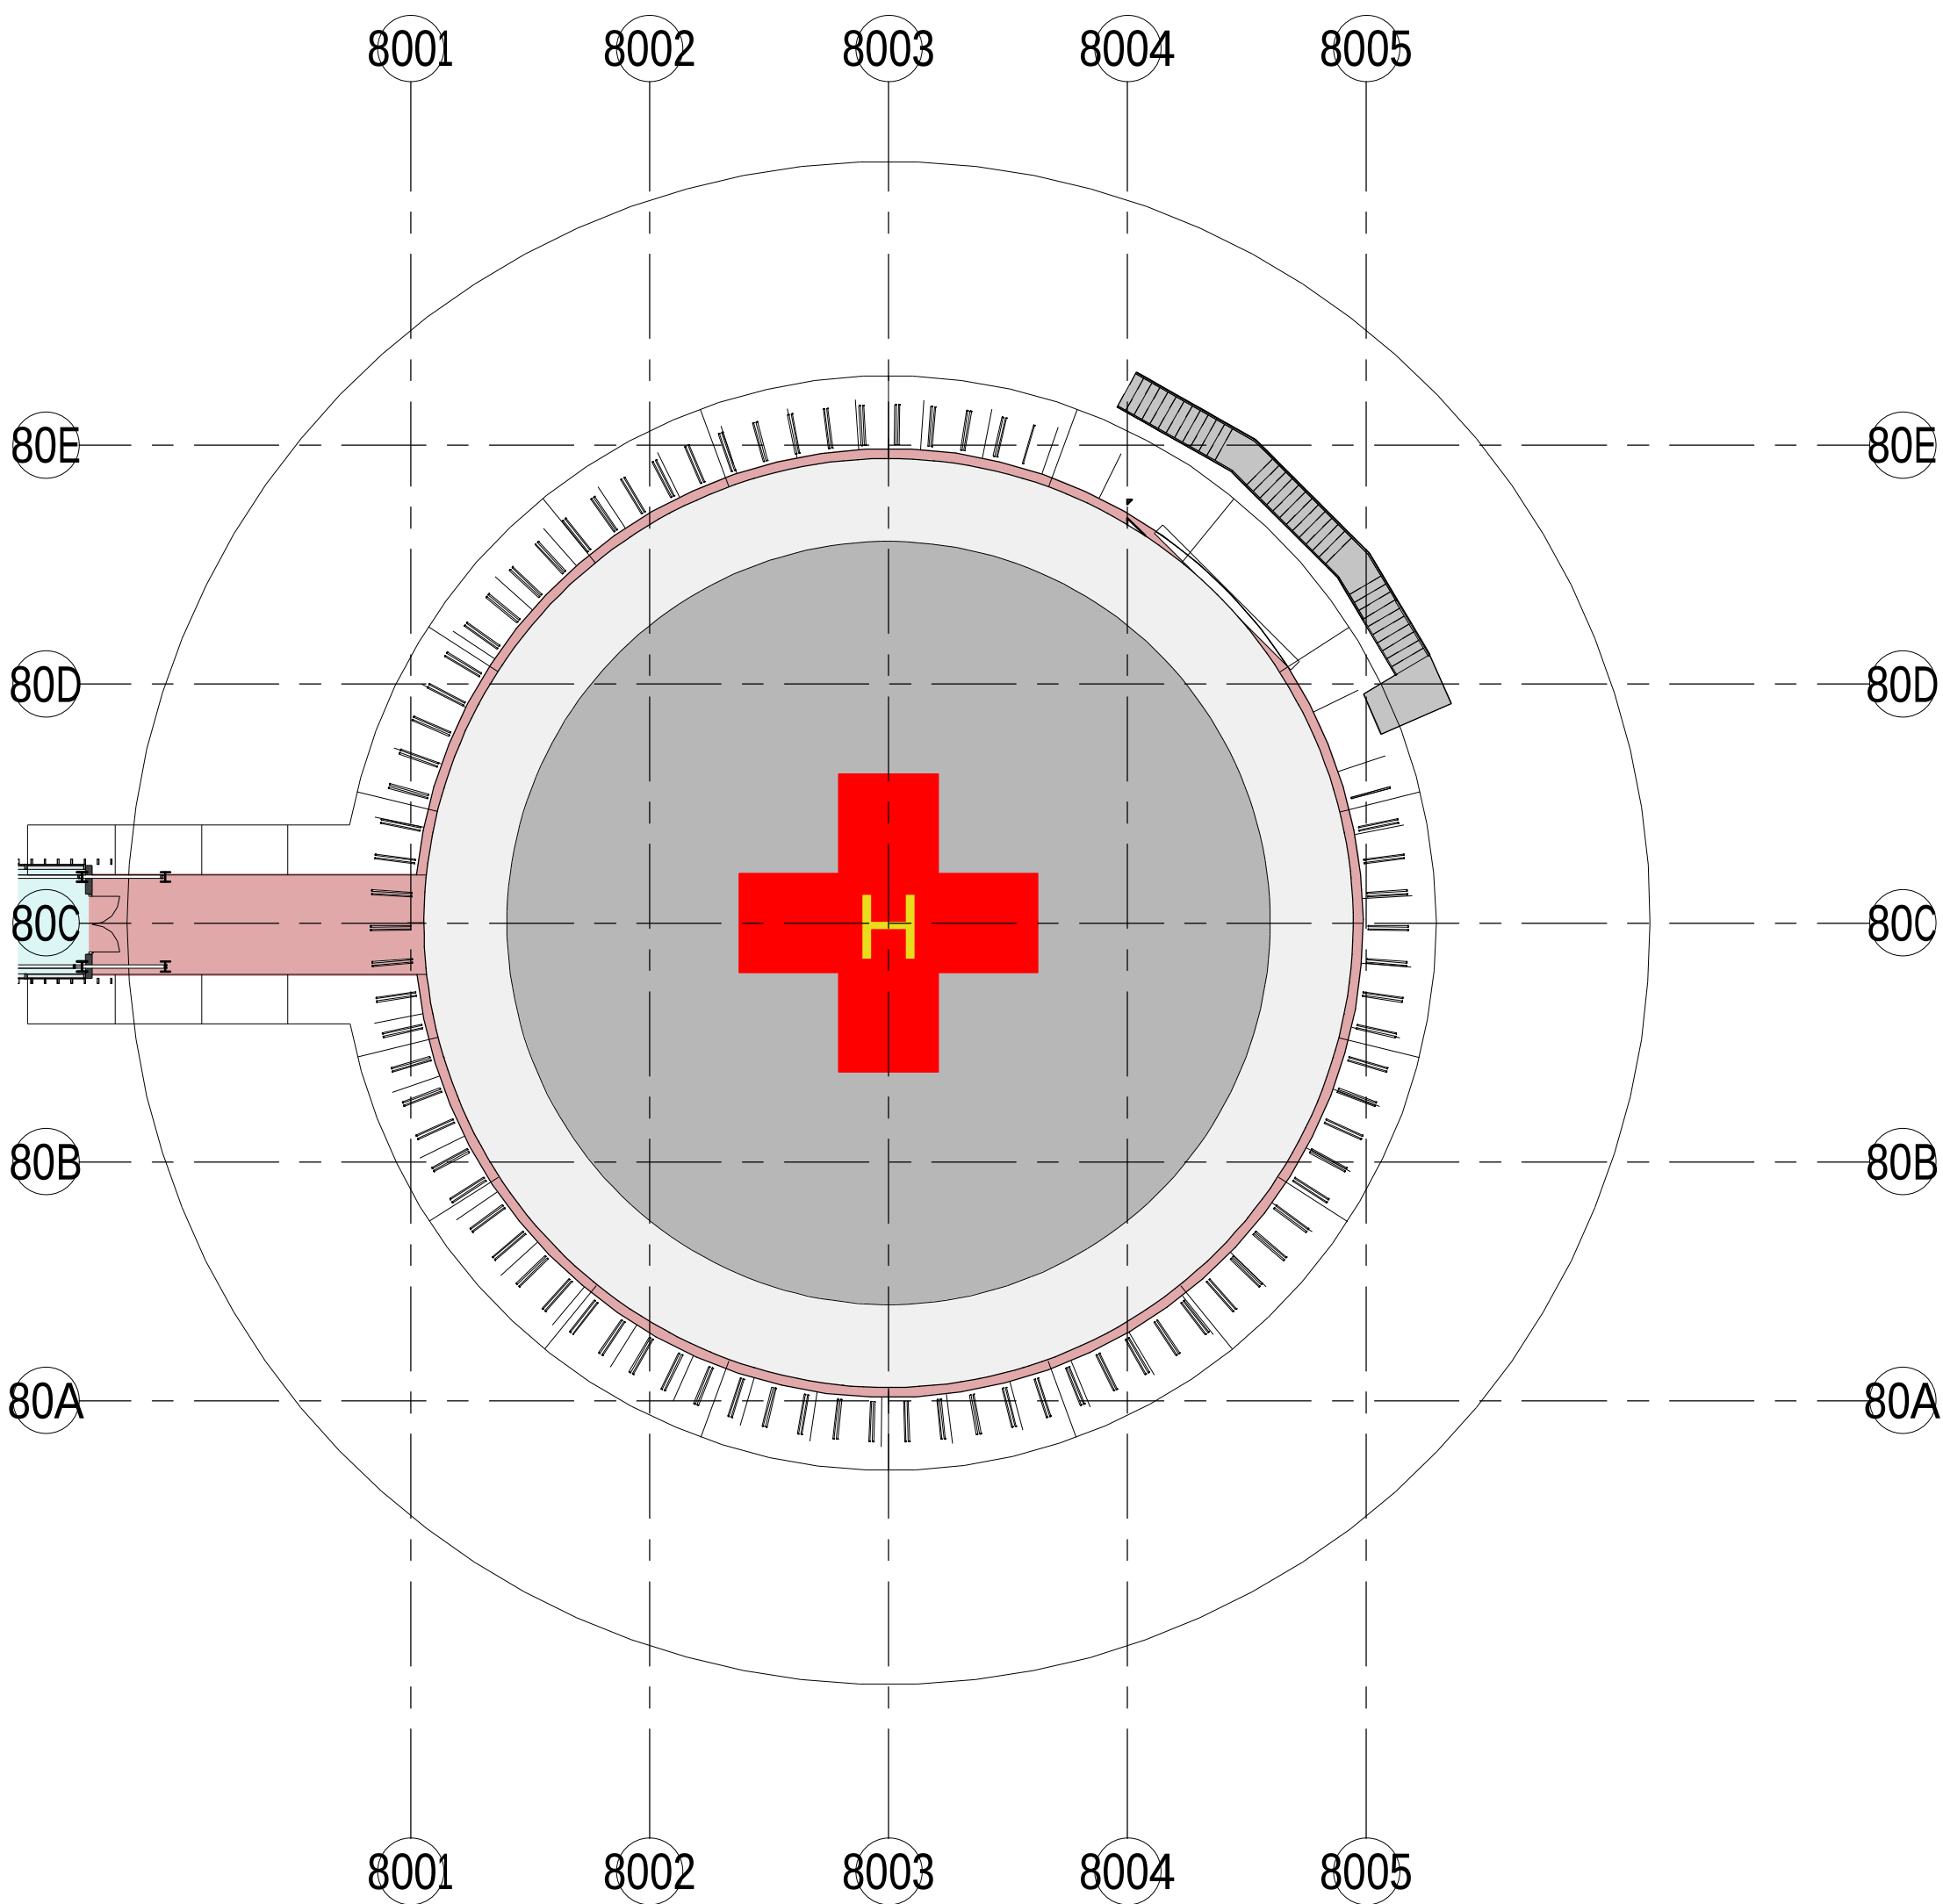

Plan 02-200 - Bygg 80 Helipad
Målestokk: 1 : 200


FORELØPIG TEGNING
08-07-2021 22:42:21

2	30.11.2020	Funksjonsprosjekt		ML	AG
1	29.05.20	Forenklet forprosjekt		ALG	AG
Rev.	Dato	Beskrivelse		Tegn	Kontr

Byggnr.	Etasje	Fag	Fagkode	Type	Løpnr.	Rev.
1280-0-00-A-200-31-001						2

Prosjekterende:					
ARK	: Arkitema Architects, St. Olavs Gate 27, 0166 Oslo	+47 22 99 44 50	LARK	: Arkitema Architects, St. Olavs Gate 27, 0166 Oslo	+47 22 99 44 50
ARK	: RATIO, Drammensveien 130, 0277 Oslo	+47 41 52 1111			
RIB	: COWI A/S, Otto Nielsens veg 12, 7052 Trondheim	+47 02694	RIVA	: COWI A/S, Otto Nielsens veg 12, 7052 Trondheim	+47 02694
RIB	: COWI A/S, Otto Nielsens veg 12, 7052 Trondheim	+47 02694	RIBra	: COWI A/S, Otto Nielsens veg 12, 7052 Trondheim	+47 02694
RIE	: COWI A/S, Otto Nielsens veg 12, 7052 Trondheim	+47 02694	RIAkut	: COWI A/S, Otto Nielsens veg 12, 7052 Trondheim	+47 02694
RIV	: COWI A/S, Otto Nielsens veg 12, 7052 Trondheim	+47 02694	RIG	: COWI A/S, Otto Nielsens veg 12, 7052 Trondheim	+47 02694

ARKITEMA ARCHITECTS St. Olavs Gate 27, 0166 Oslo +47 22 99 44 50	RATIO ARCHITECTS Drammensveien 130, 0277 Oslo +47 41 52 1111	COWI Otto Nielsens veg 12, 0277 Trondheim +47 02694
---	---	---

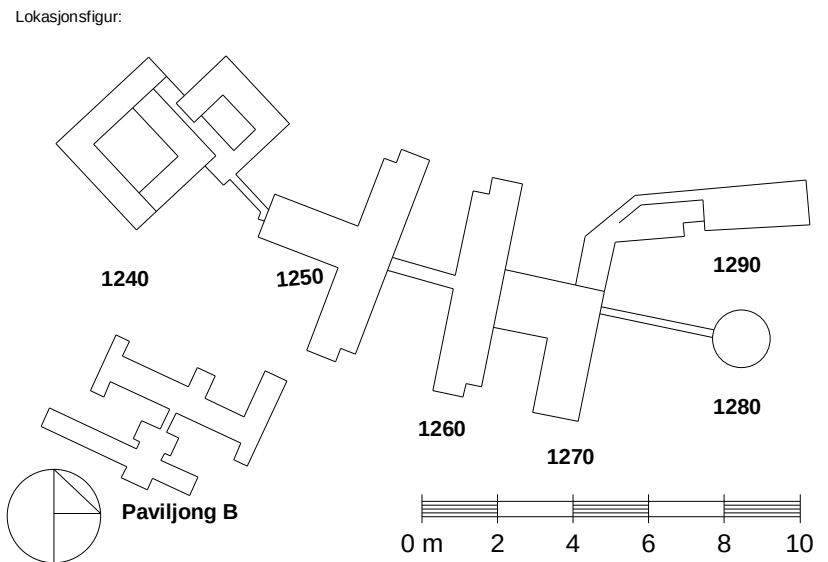

SNR - Akuttsjukehuset Hjelset
G.nr: 60 / B.nr.: 45

Tilbakshaver:	
SYKEHUSBYGG	HELSE MØRE OG ROMSDAL

Entreprenør:	Adresse:
	Tlf:

Fase:	FUNKSJONSPROJEKT	Tegnet:	ML	Kontrollert:	ANGG	Godkjent:	ANGG
Prosjekt nr:	640389	Prosjekt nr. for prosj.		Dato opprettet:	29.05.2020	Målestokk:	1:200
						Format:	A0

Plan 01-02 - Funksjon - Bygg. 80 - Helipad

Byggnr.	Etasje	Fag	Fagkode	Type	Løpnr.	Rev.
1280-0-00-A-200-31-001						2