


K L M N O P

SUNNDAL KULTUSHUS - 24.1.2022

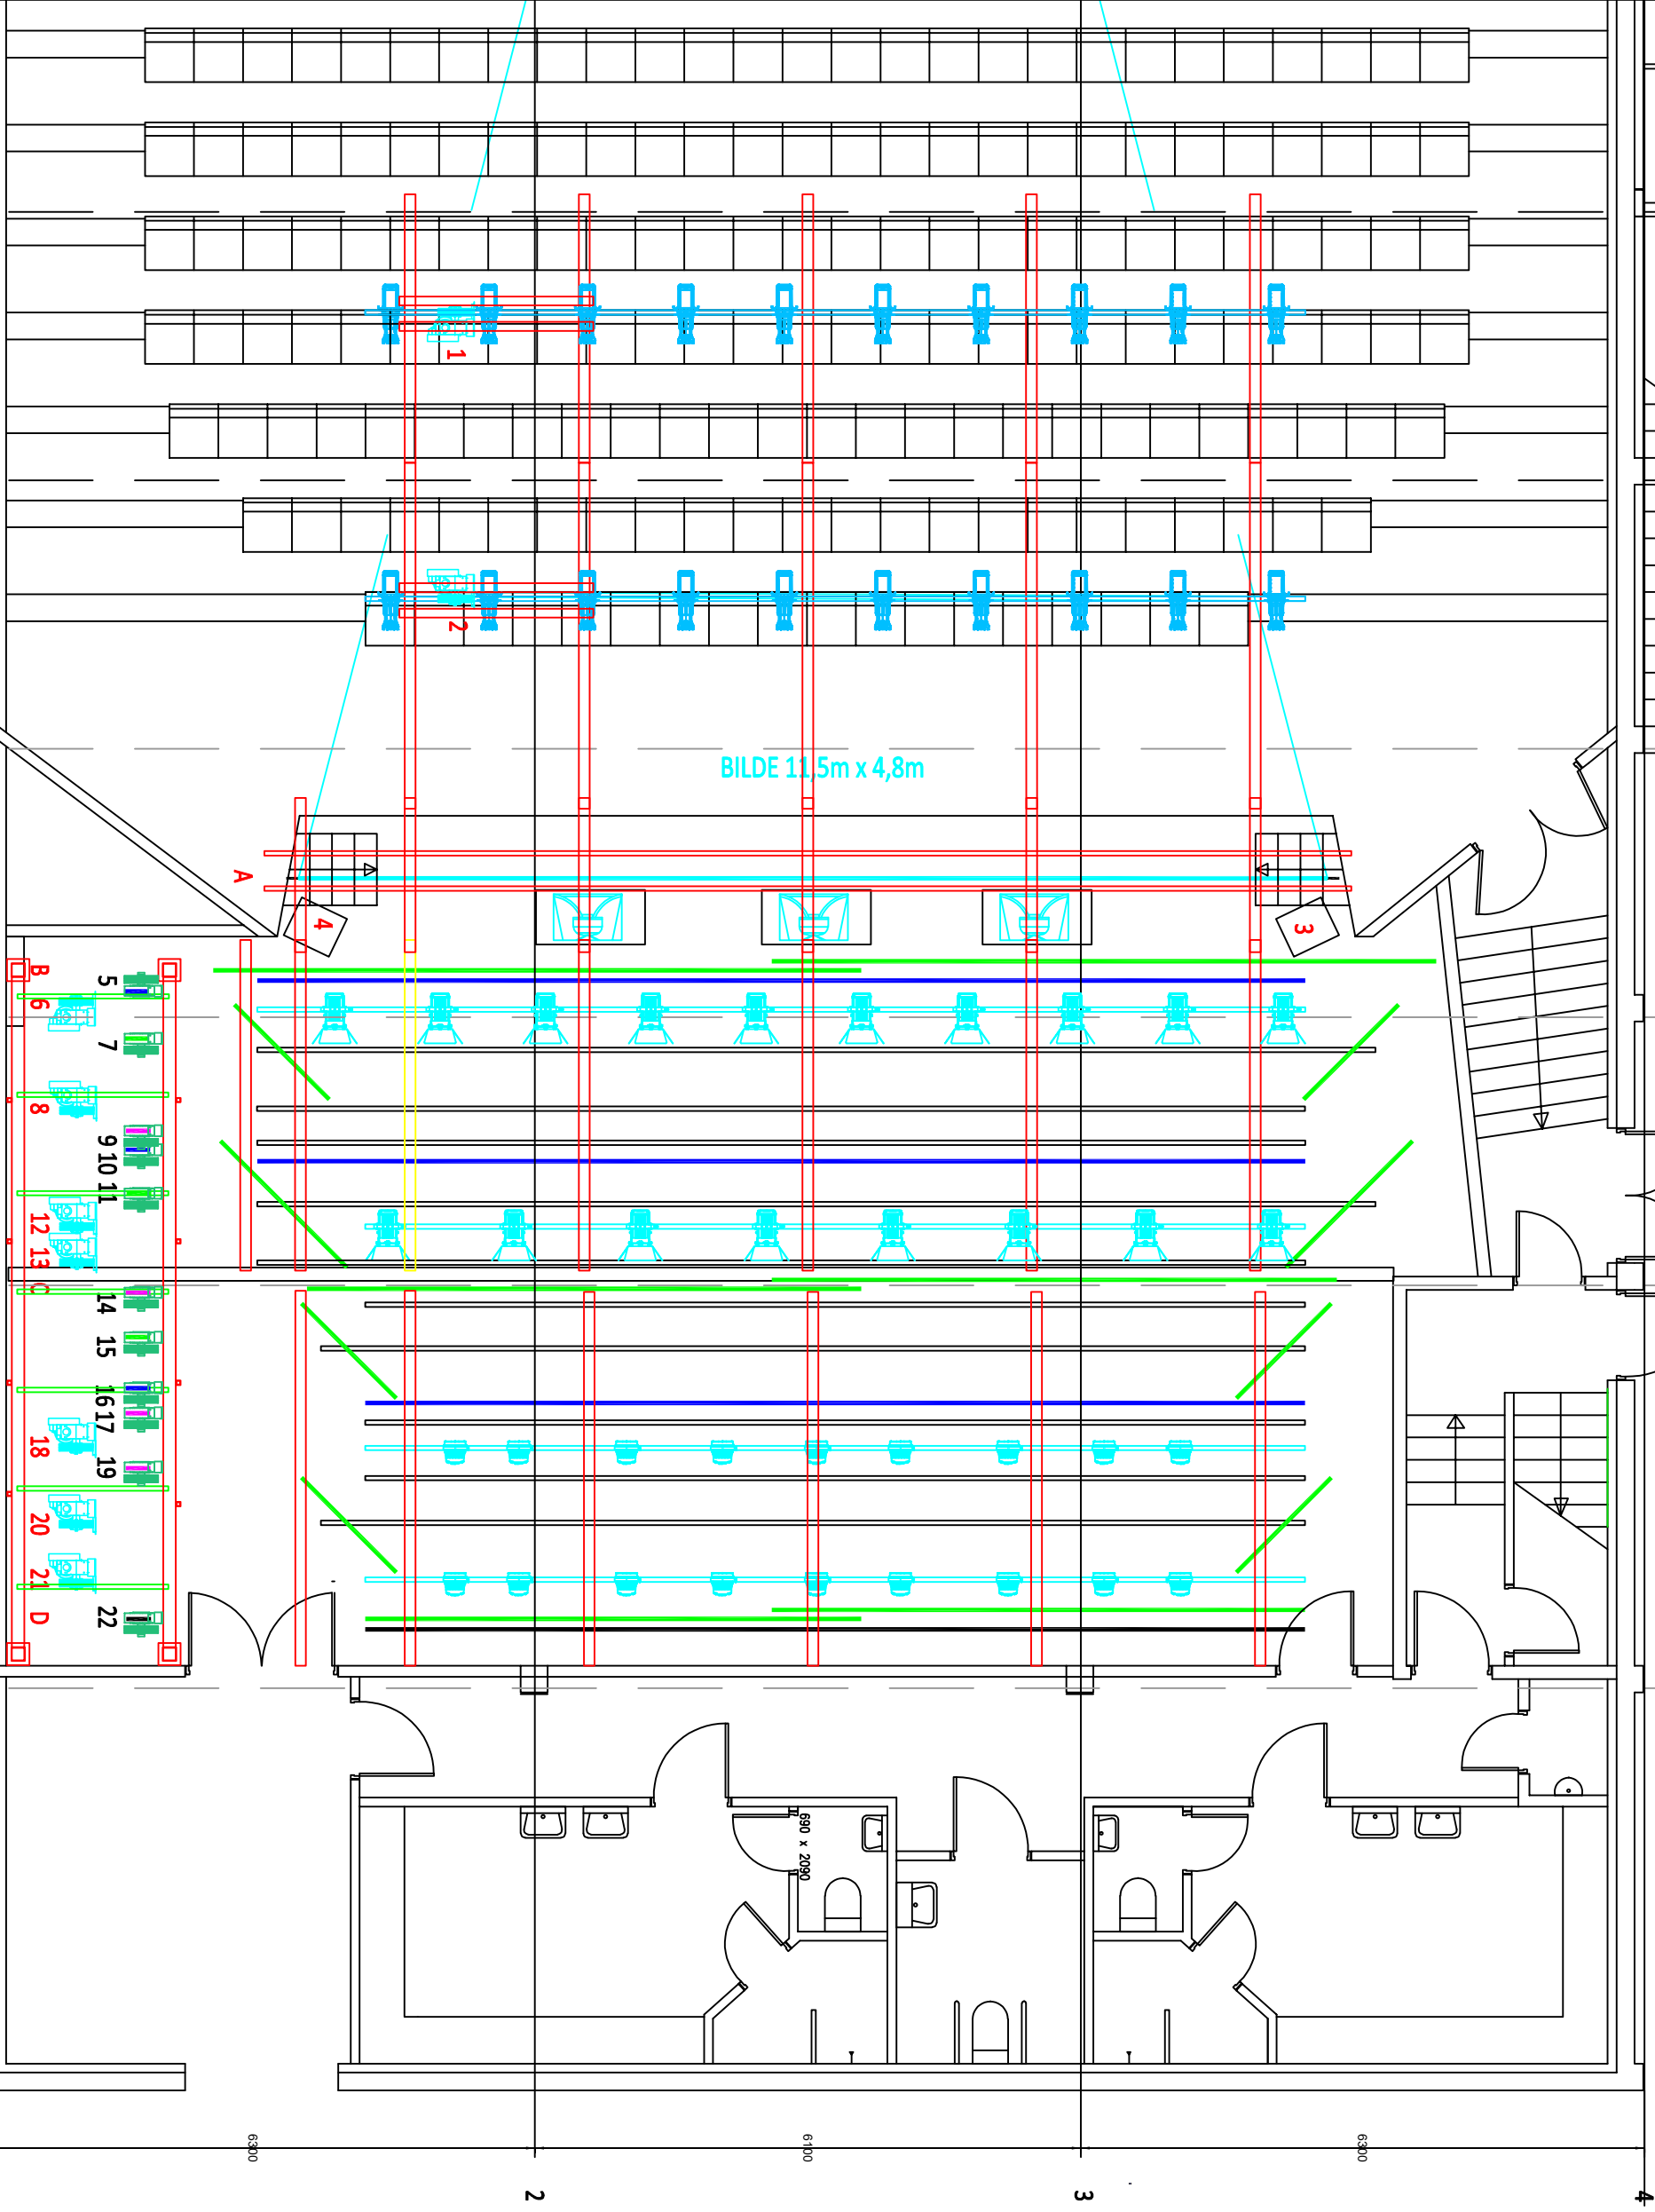

TREKKLISTE SUNNDAL KULTURHUS 23.1.2022			
POS	BESKRIVELSE	SWL	DRIFT
1	LYSTREKK 1 SAL	250	MOTOR
2	LYSTREKK 1 SAL	250	MOTOR
A	FILMLERRET	100	MOTORISERT
3	HØYTTALER VENSTRE	250	MOTOR
4	HØYTTALER HØYRE	250	MOTOR
B	FORTEPPER	100	SIDEVEIS MOTORISERT
5	KAPETREKK	100	MANUEL HÅNDVINSJ
6	LYSTREKK 1 SCENE	250	MOTOR
7	SIDEBEIN	100	MANUEL HÅNDVINSJ
8	FRI TREKK	250	MOTOR
9	FRI TREKK	100	MANUEL HÅNDVINSJ
10	KAPETREKK	100	MANUEL HÅNDVINSJ
11	SIDEBEIN	100	MANUEL HÅNDVINSJ
12	LYSTREKK 2 SCENE	250	MOTOR
13	FRI TREKK	250	MOTOR
C	MELLOMTERPE	100	FAST OPPHENG
14	FRI TREKK	250	MANUEL HÅNDVINSJ
15	SIDEBEIN	100	MANUEL HÅNDVINSJ
16	KAPETREKK	100	MANUEL HÅNDVINSJ
17	FRI TREKK	100	MANUEL HÅNDVINSJ
18	LYSTREKK 3 SCENE	250	MOTOR
19	FRI TREKK	250	MANUEL HÅNDVINSJ
20	SIDEBEIN	250	MOTOR
21	LYSTREKK 4 SCENE	250	MOTOR
D	BAKTERPE	100	FAST OPPHENG
22	HØRSØNIT	100	MANUEL HÅNDVINSJ
Totalt		4550	

PLAN MÅL 1:75