


NORMALPROFIL FORTAU


Linje 70 000 pr. 20

M = 1:50

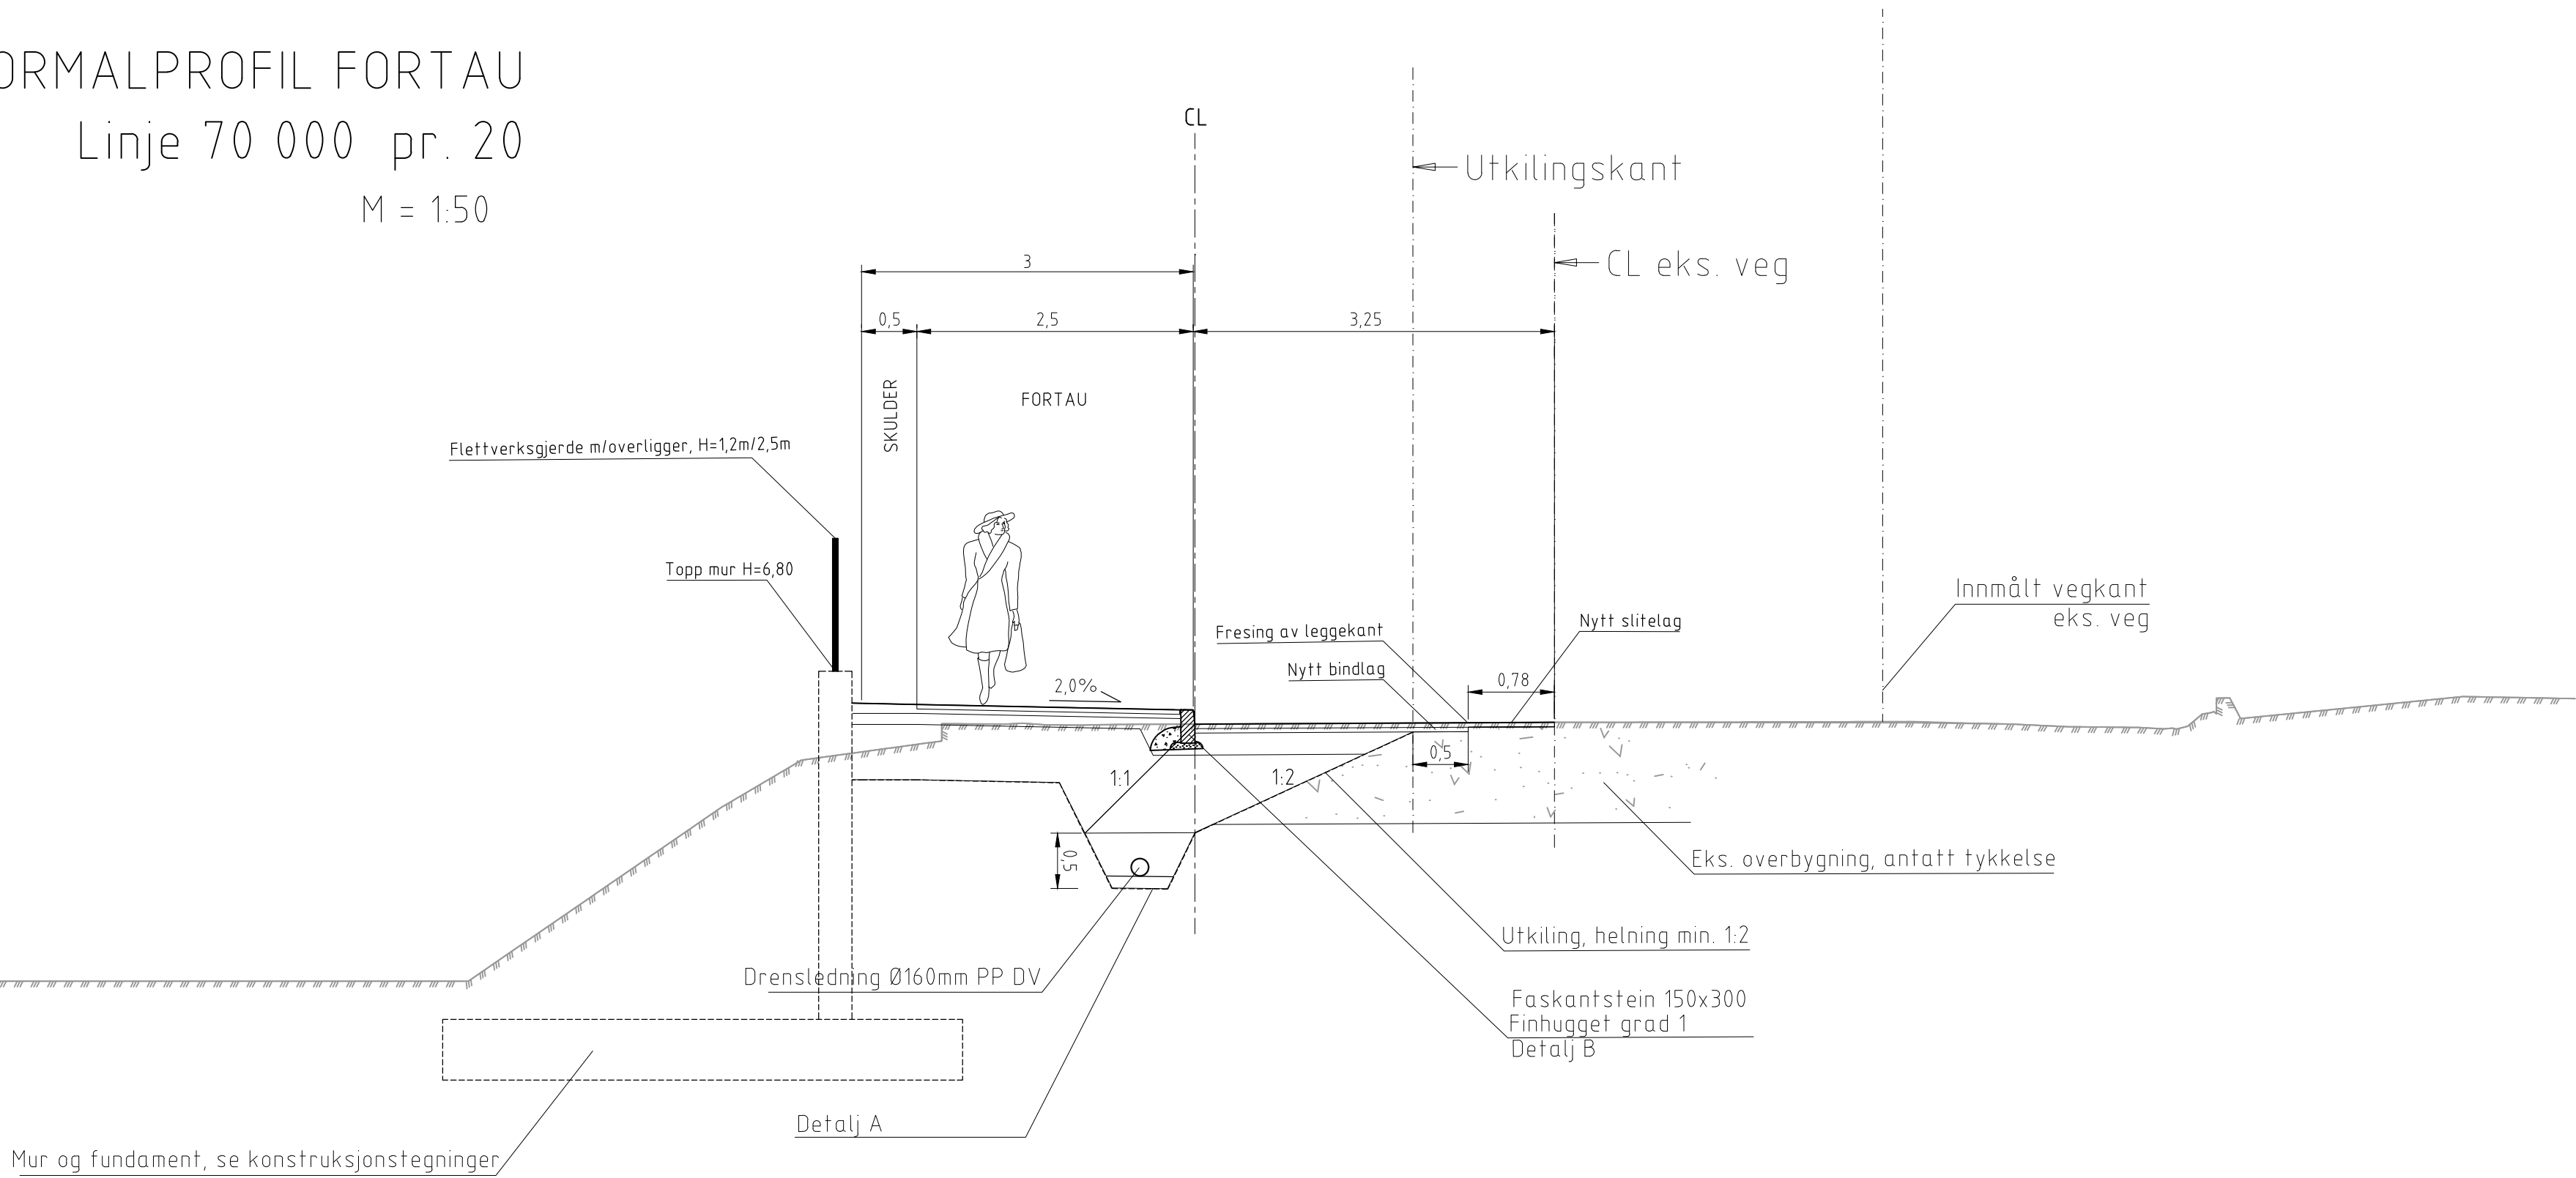

Overbygning fortau*


M=1:10

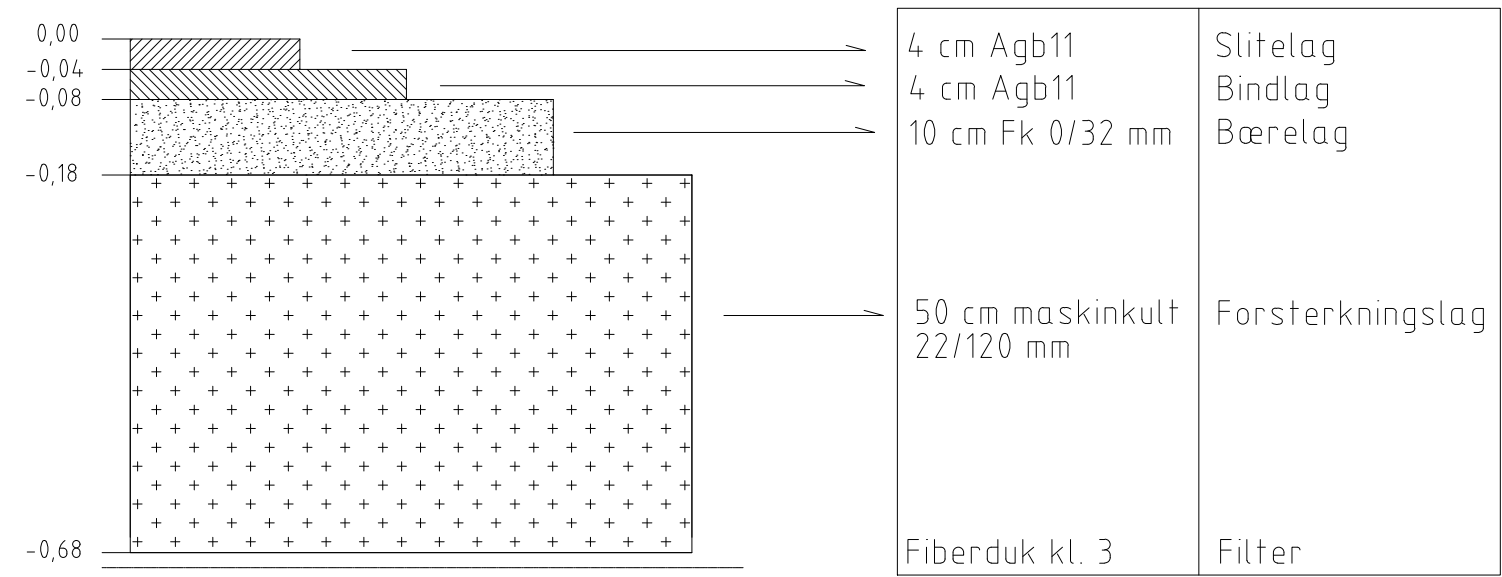

* Tilsvarende masser brukes også i utkilingsområde

DRENSGRØFT


Detalj A

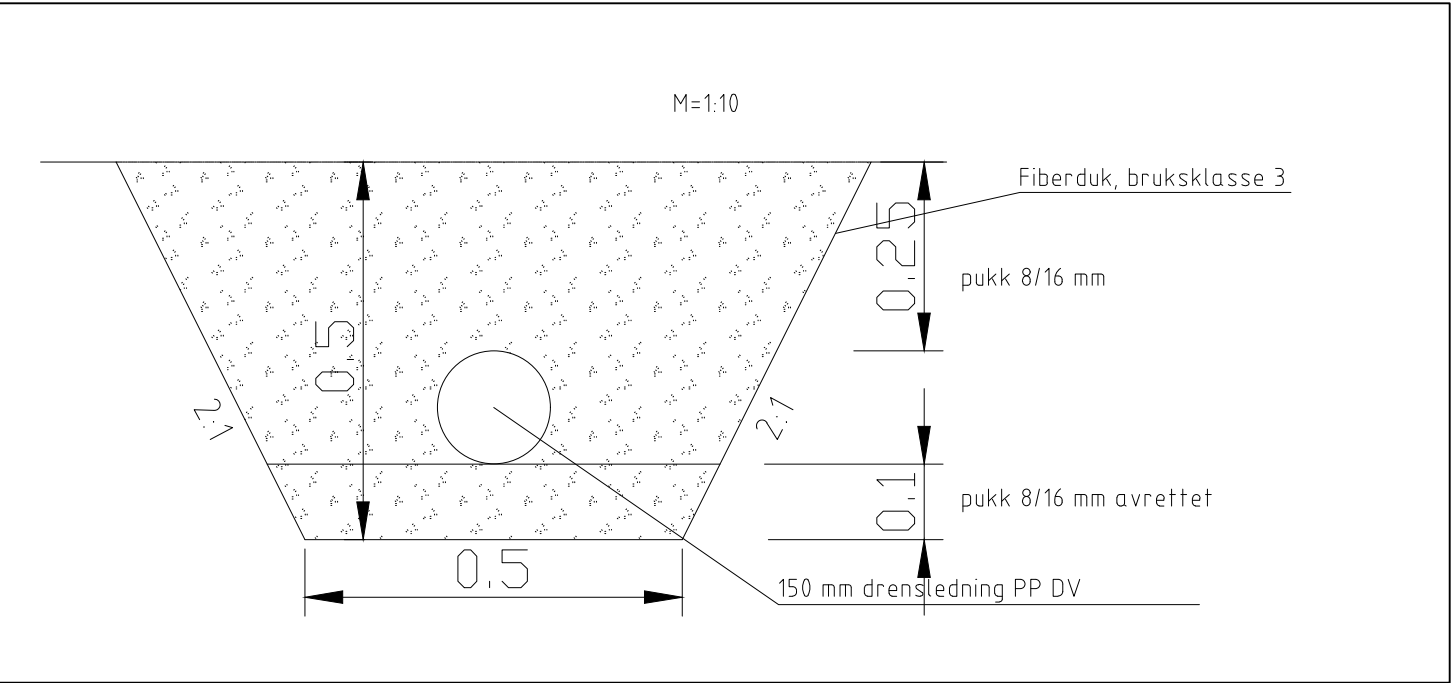

KANTSTEIN

Detalj B


Kantstein hovedveg
Type 15x30 cm med fas 2,5 x 10

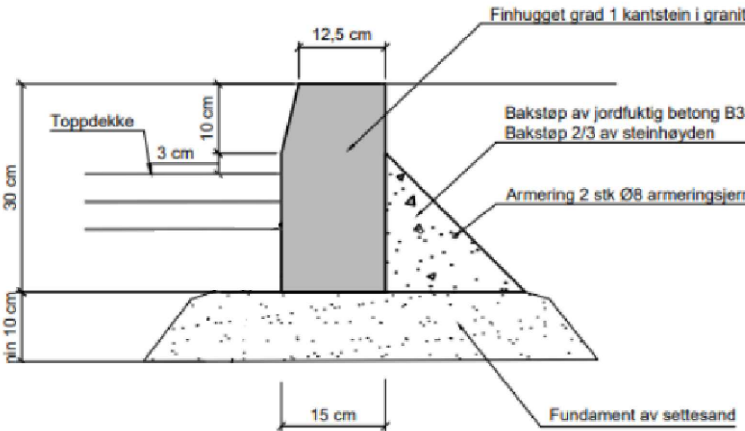

NORMALPROFIL FORTAU

Linje 70 000 pr. 70

M = 1:50

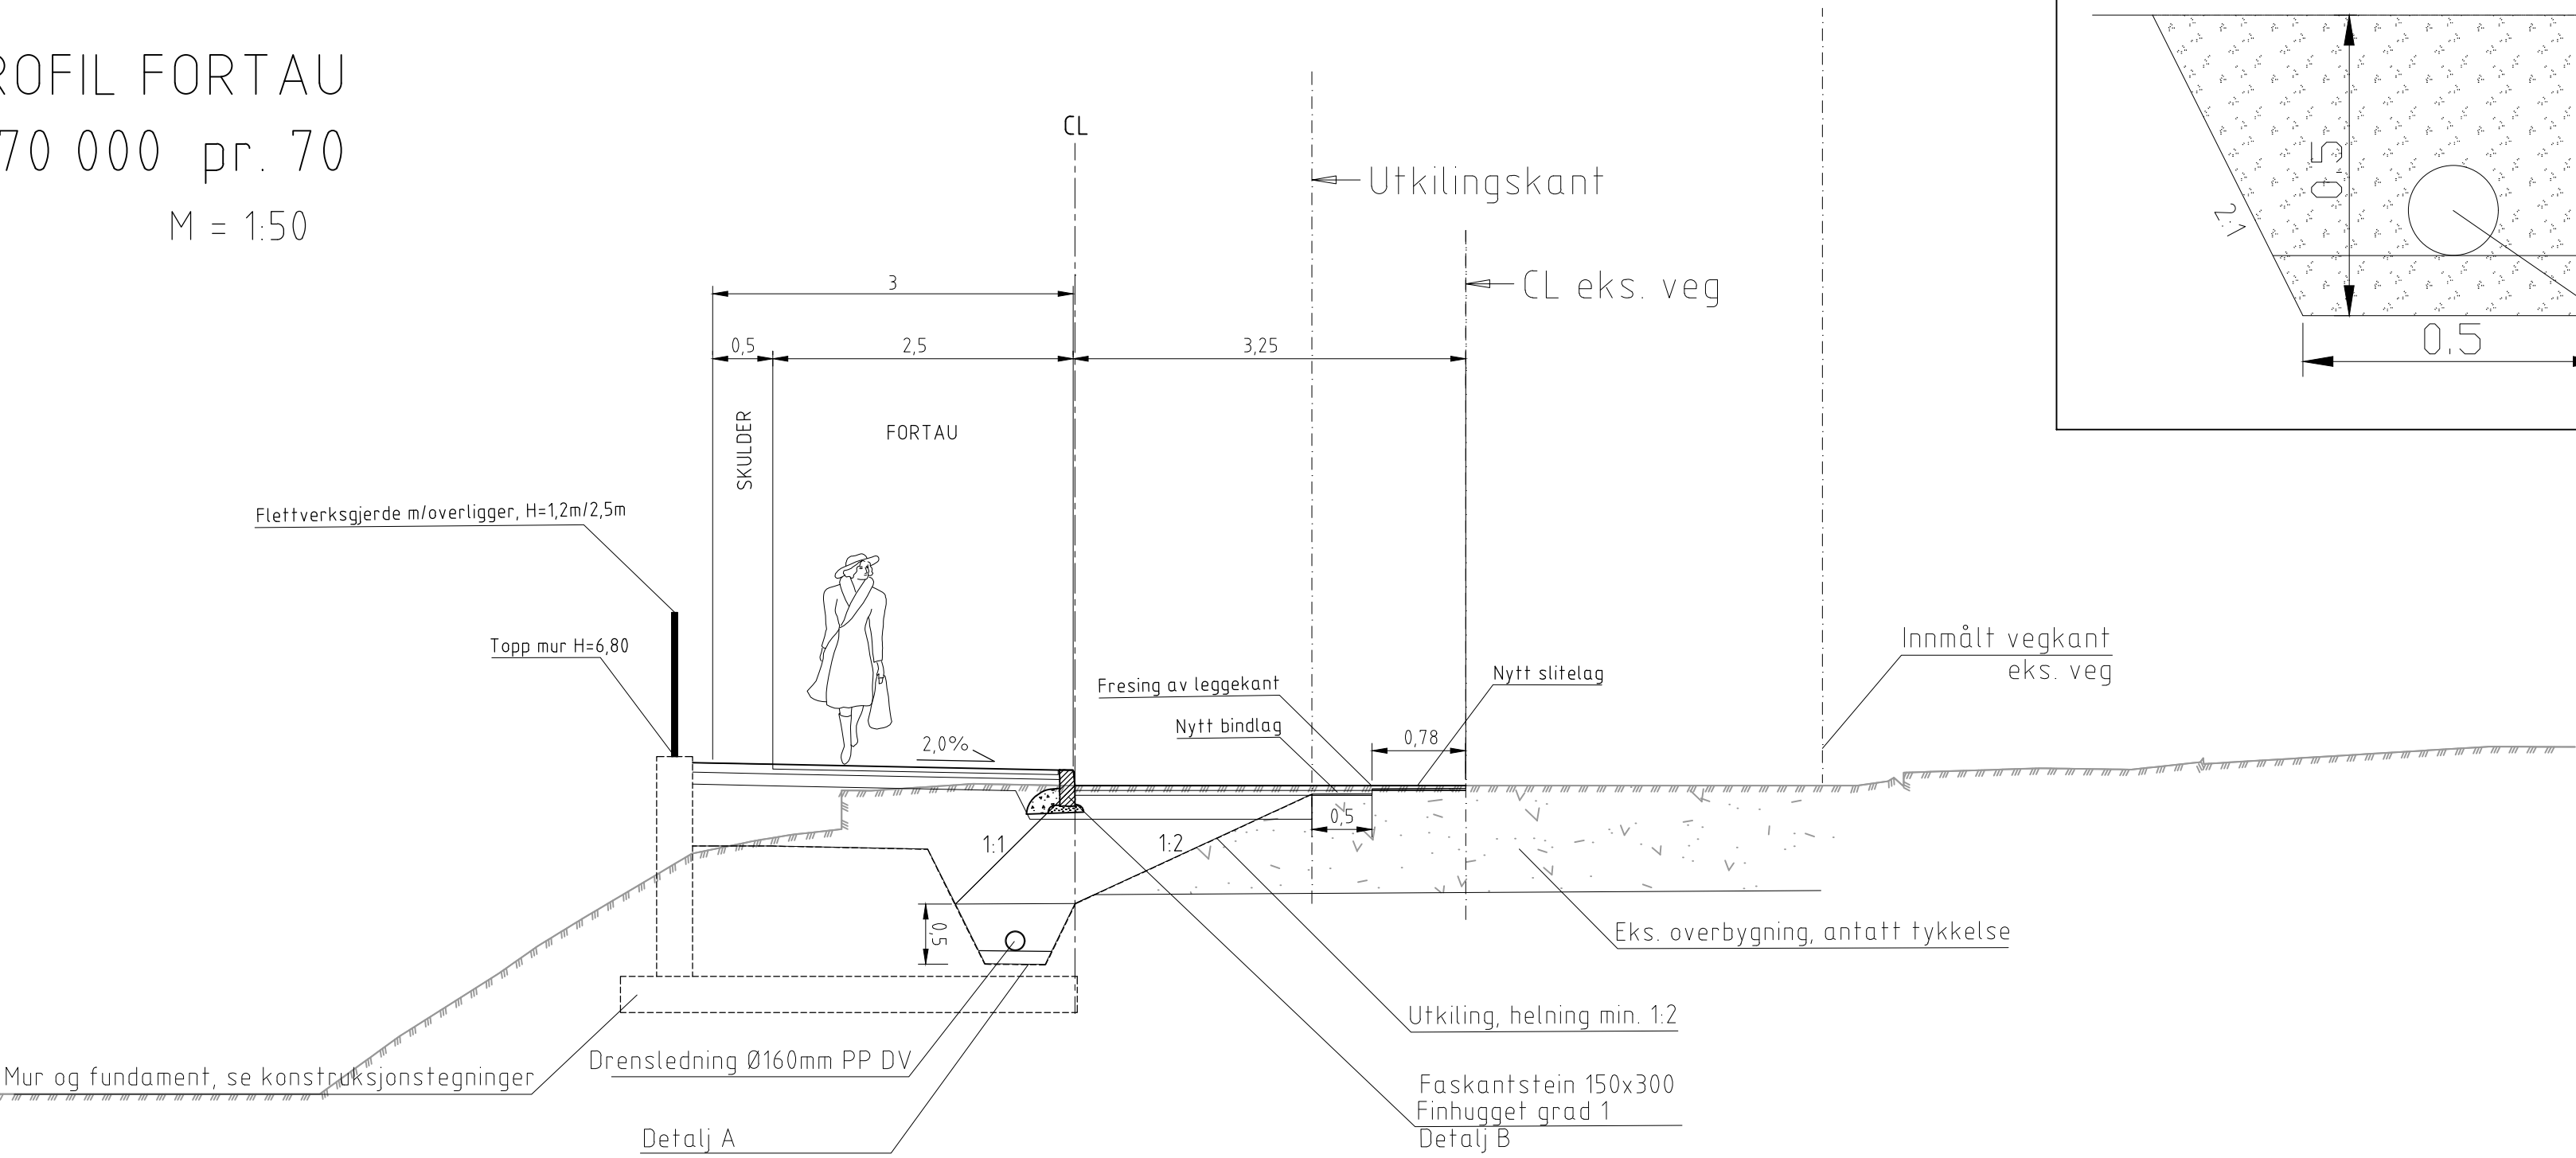

KOORDINATSYSTEM: EUREF 89, NTM 10
HØYDEREFERANSE: NN2000

Revisjon	Rettelse	Dato	Tegnet	Kontrollert	Godkjent
Fase					
Anbudstegning					
RAMBOLL					
Rambøll Norge AS - Region Midt-Norge Mellomila 79 - 7493 TRONDHEIM - Tel 73 84 10 00 - Fax 73 84 10 60					
Trondheim kommune					DATO: 10.01.2021
Sjøskogbekken pumpestasjon					TEGN: TVM
					KONTR: TOEF
					Oppdragsnummer 1350045094
					Dokumentversjon
Typiske normalprofiler					Filer LAY_F.dwg
Fortau linje 70 000					Skala 1:500 (A1)
Kompleks	Bygg	Etasje	Fag	System	Type
		SAMF		F	01
				Løpenummer	Status
				Prosjektfase	Revisjon