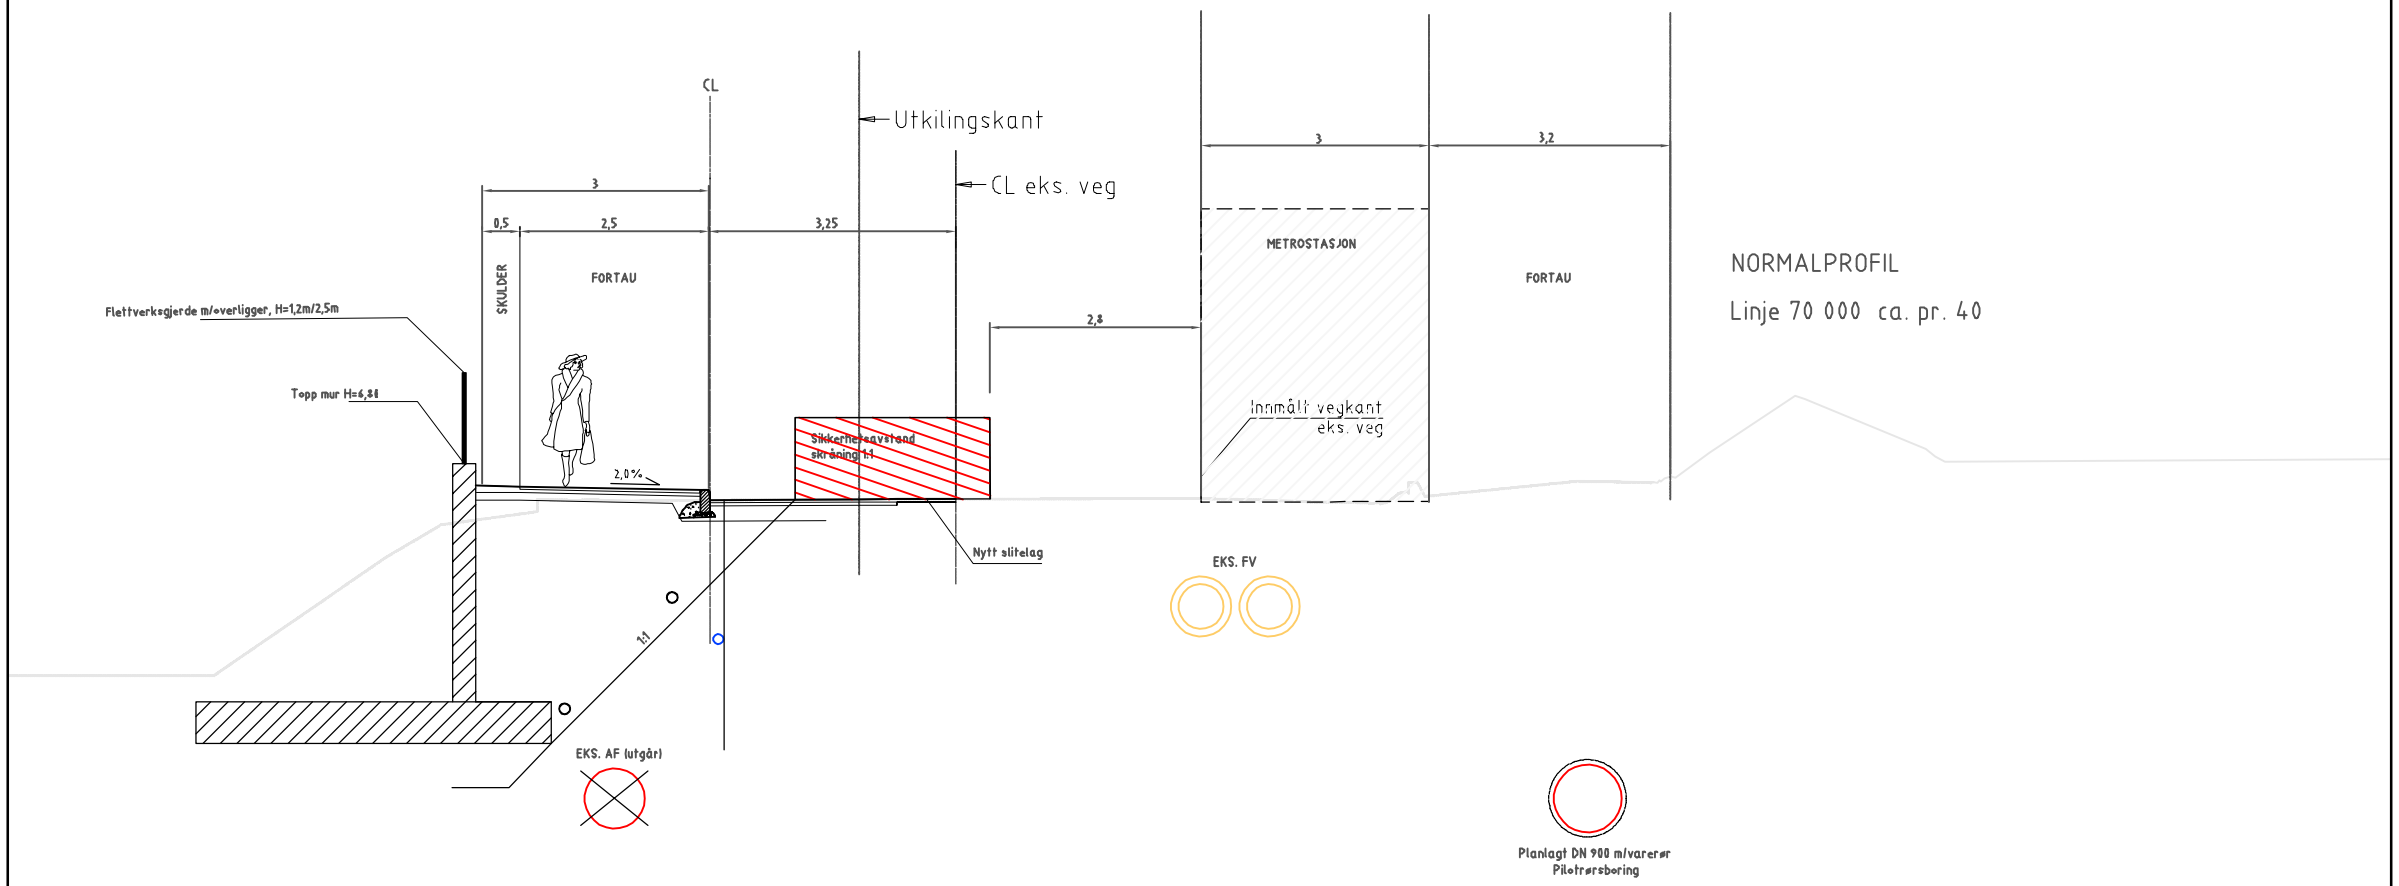

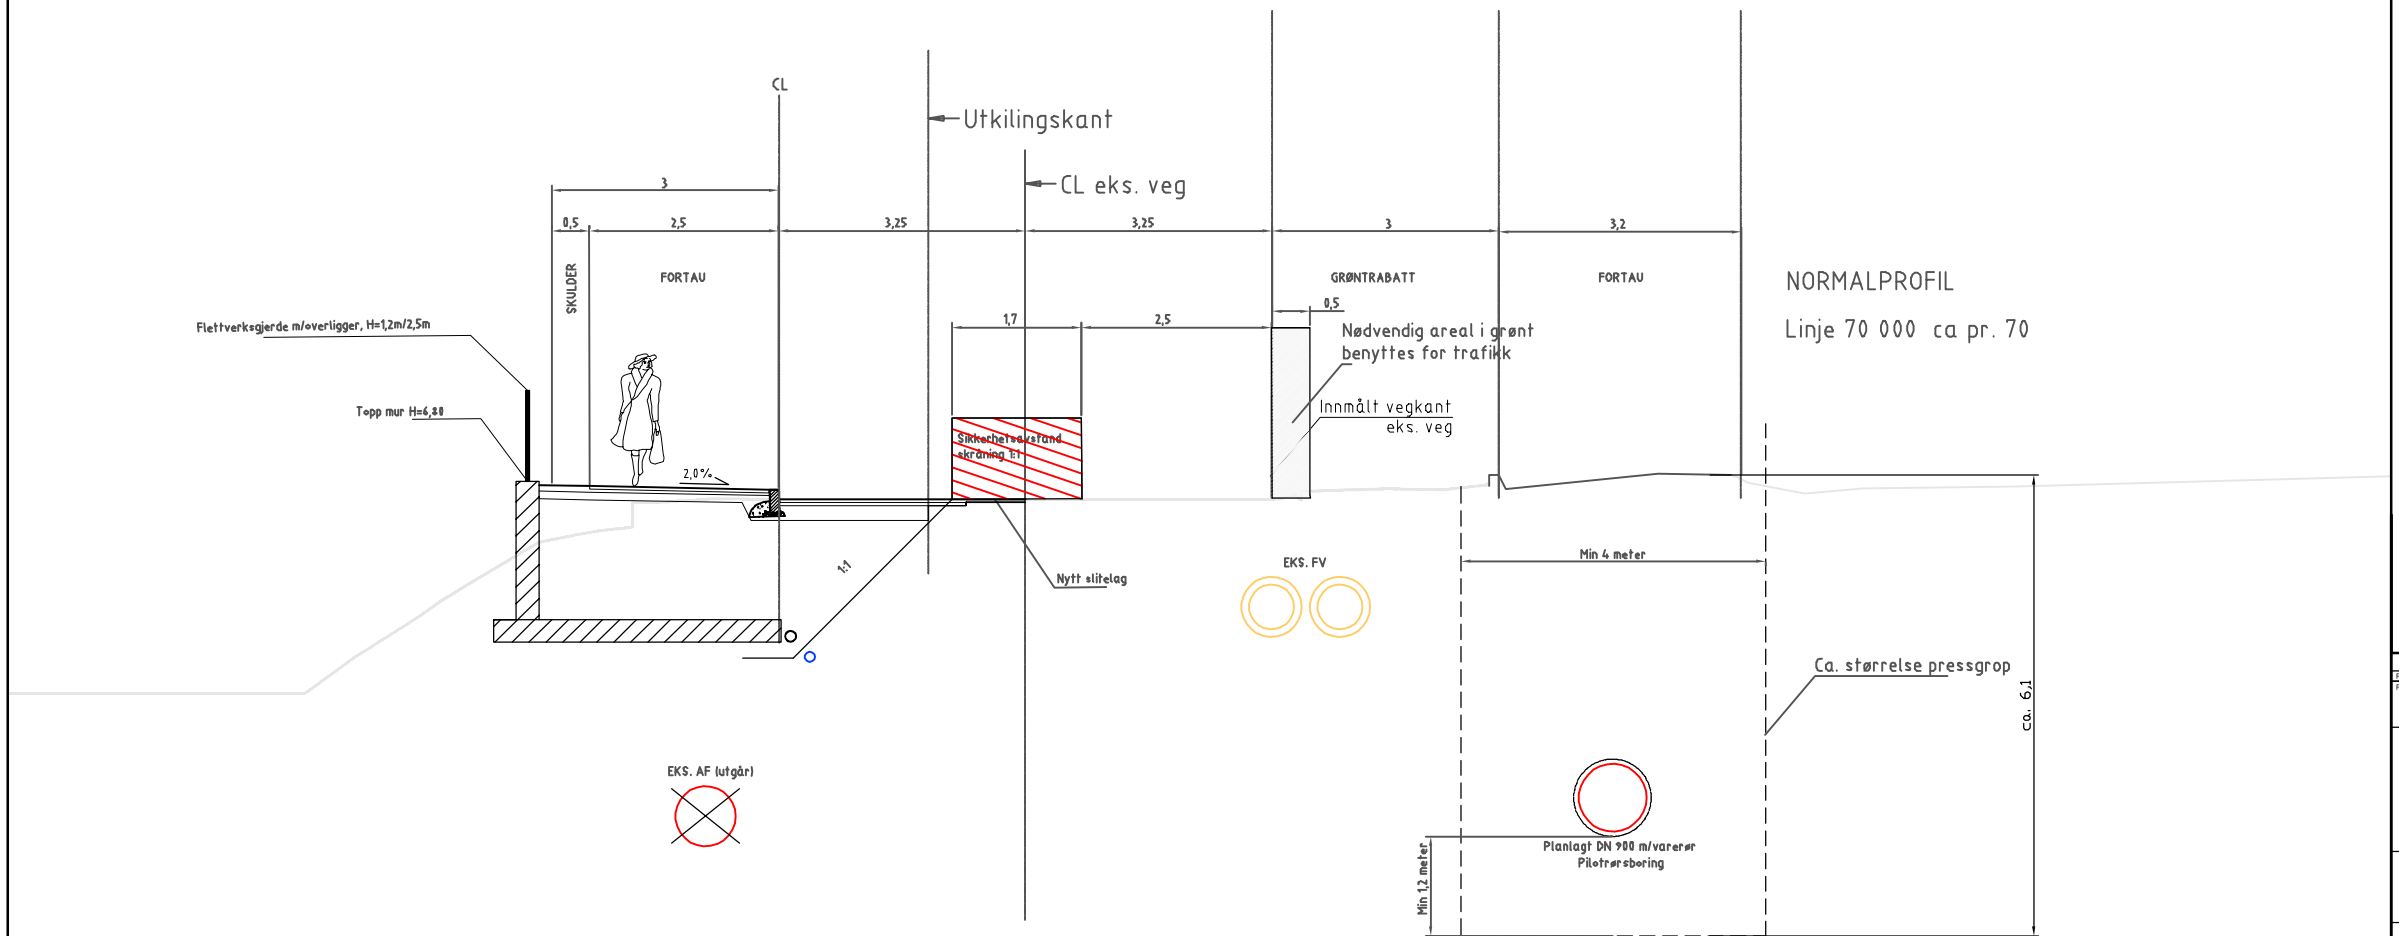

Revisjon	Rettelse	Dato	Tegnet	Kontrollert	Godkjent

Fase
ANBUDSTEGNING

RAMBØLL
Rambøll Norge AS
Org. nr. 915 251 293
www.ramboll.no

Trondheim kommune

DATO: 02.04.20
TEGN: THTA
KONT: THTA

Ny ledning Ranheim idrettsanlegg - Sjøskogbekken
Normalprofil
Pilotrørboring sør for AF900 på sør side
av Ranheimsvegen

Oppdragsnummer: 1350035990
Dokumentansvarlig: THTA
Filnavn: T_normalprofil.dwg
Målestokk: 1:50

Kompleks	Bygg	Etasje	Fag	System	Type	Løpenummer	Prosjektfase	Revisjon	Status
			K		H	110			