

LEGEND

- Fellesledning
- EL - kabel

HENVISNINGER:

Revisjon	Rettede	Dato	Tegnet	Kontrollert	Godkjent
Fase					

ANBUDSTEGNING

RAMBOLL


Rambøll Norge AS
Org. nr. 915 251 293
www.ramboll.no

Trondheim kommune


Ny ledning Ranheim idrettsanlegg - Sjøskogbekken

Detalje tegning steinfang


Kompleks	Bygd	Etasje	Fag	System	Type	Løpenummer
			K		H H240	Prosjekt fase Revisjon Status

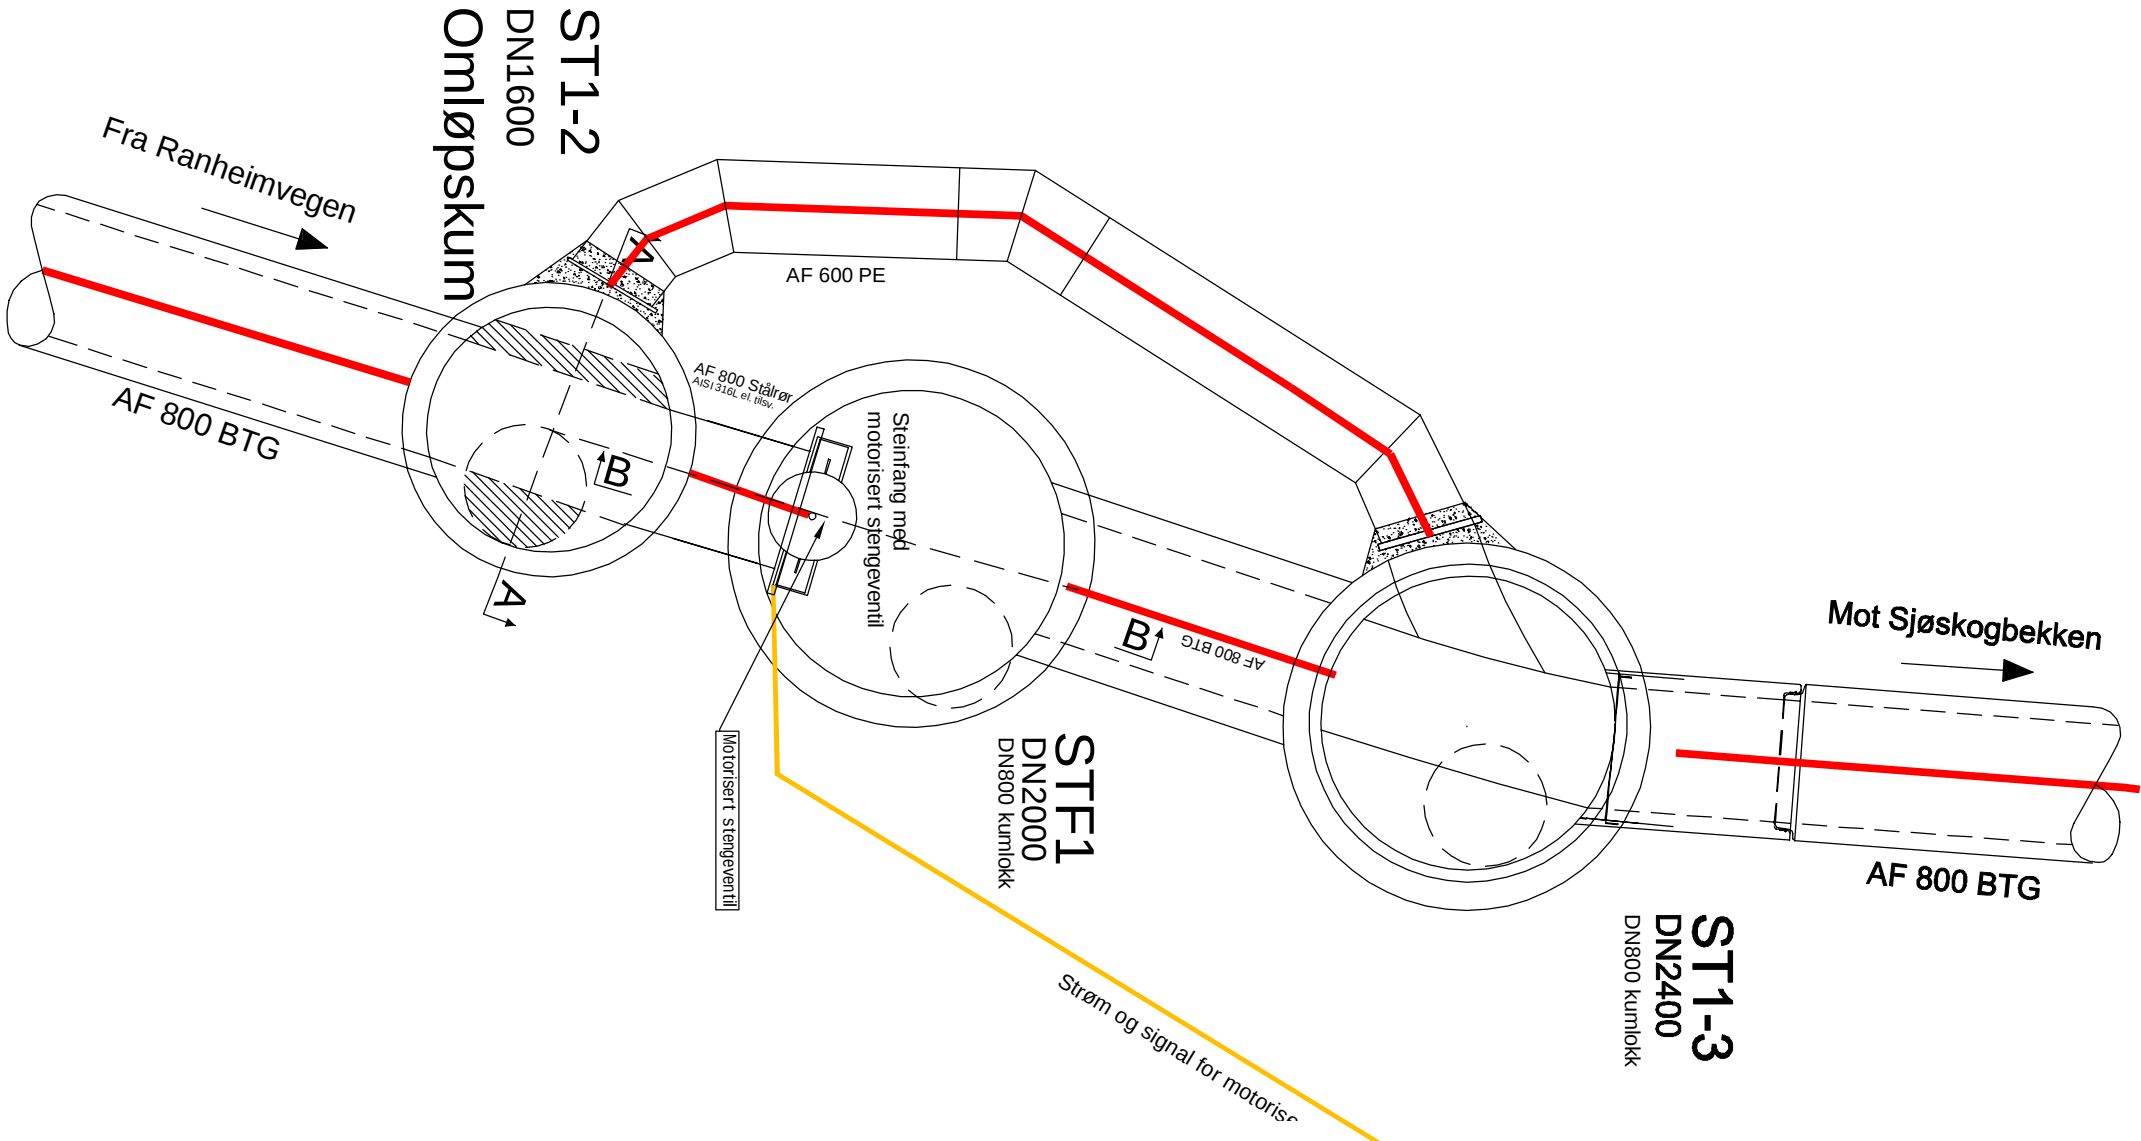

Snitt A - A

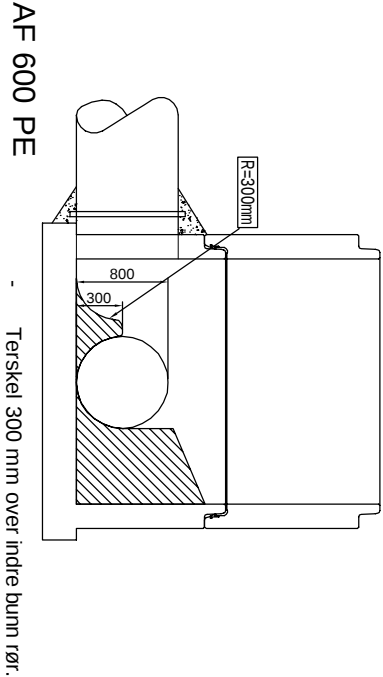

Snitt B - B

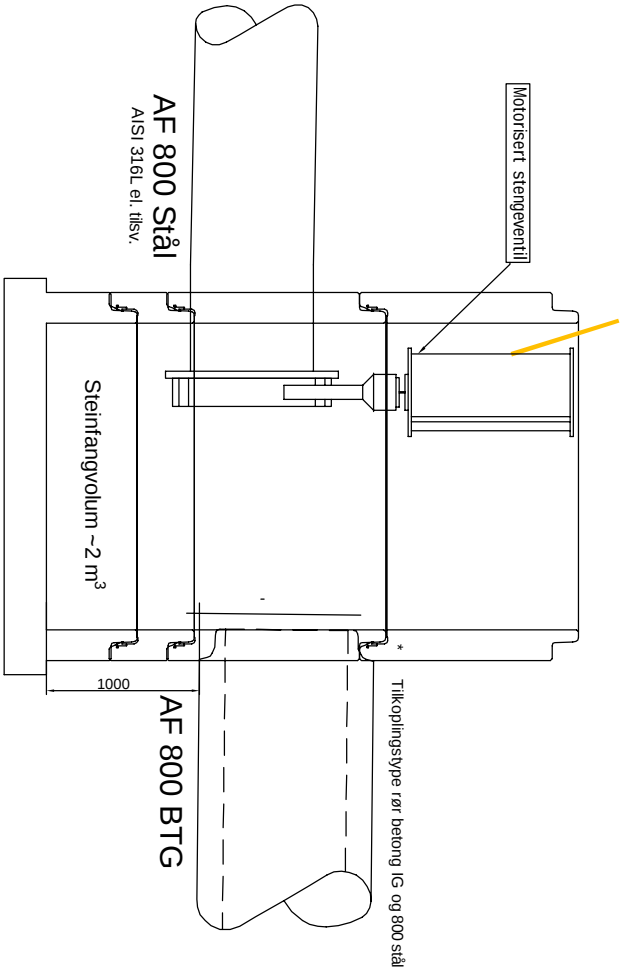

MERKNADER: