
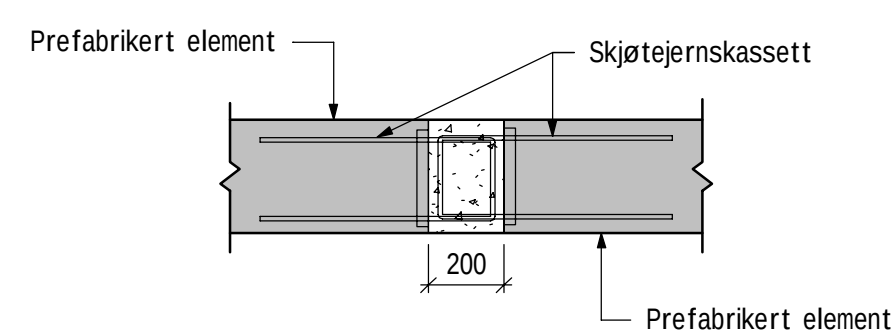
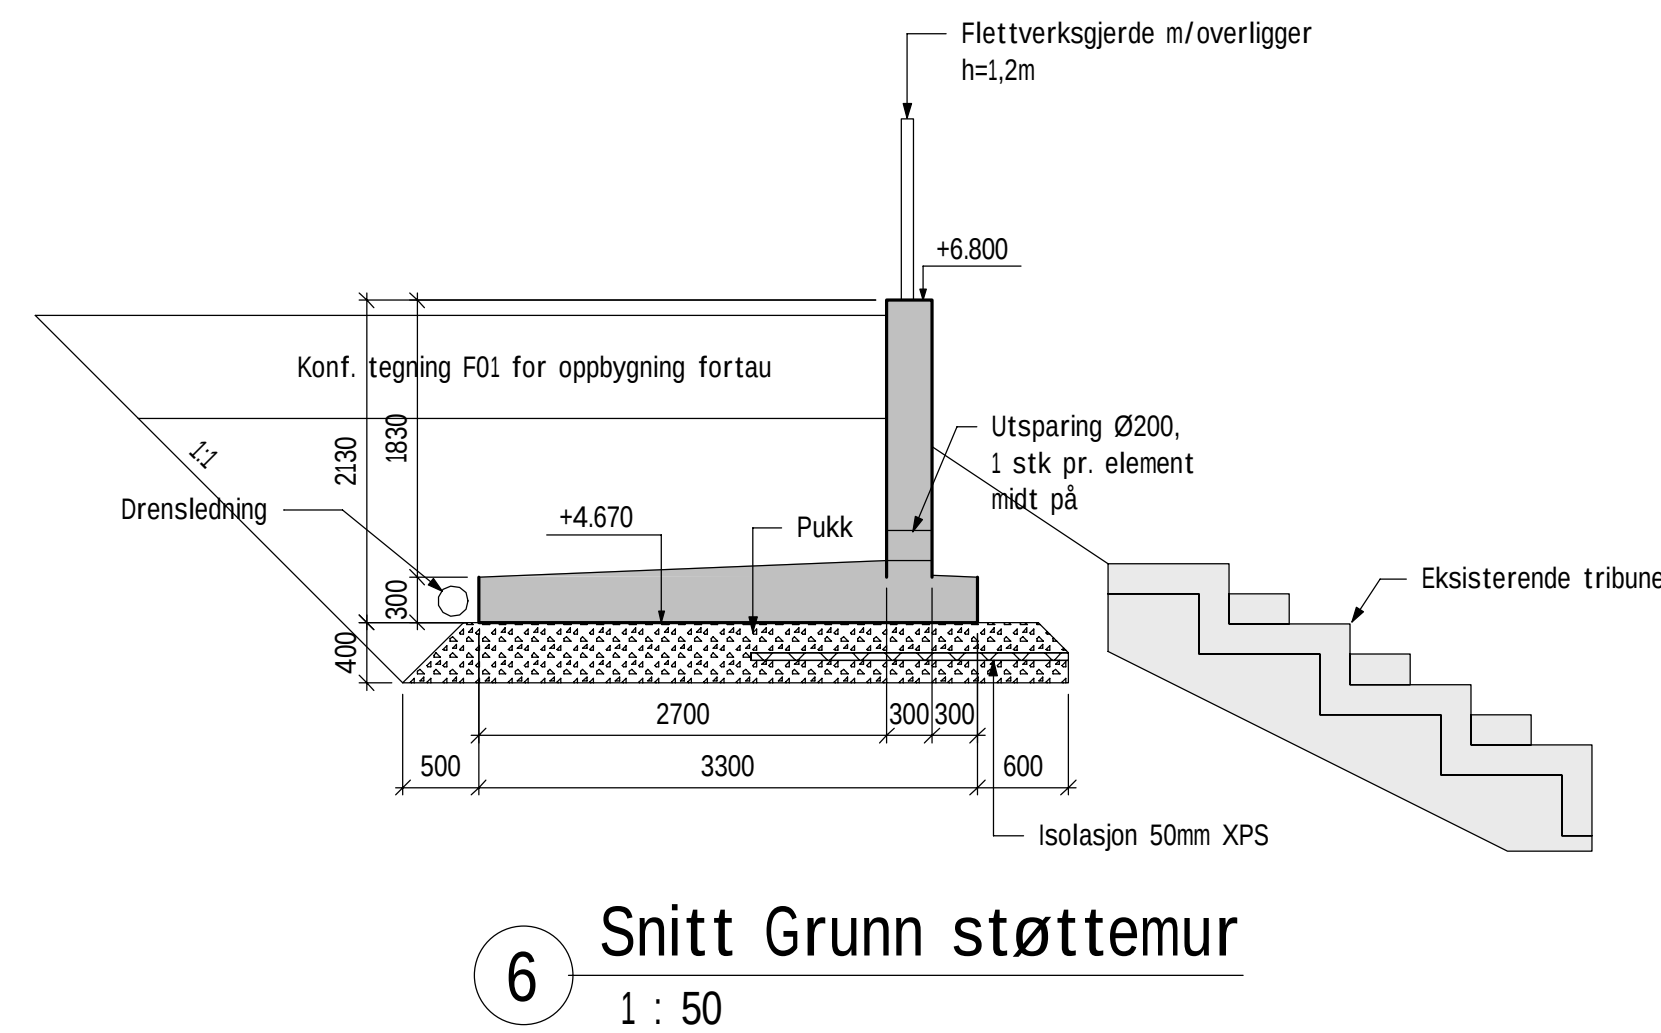
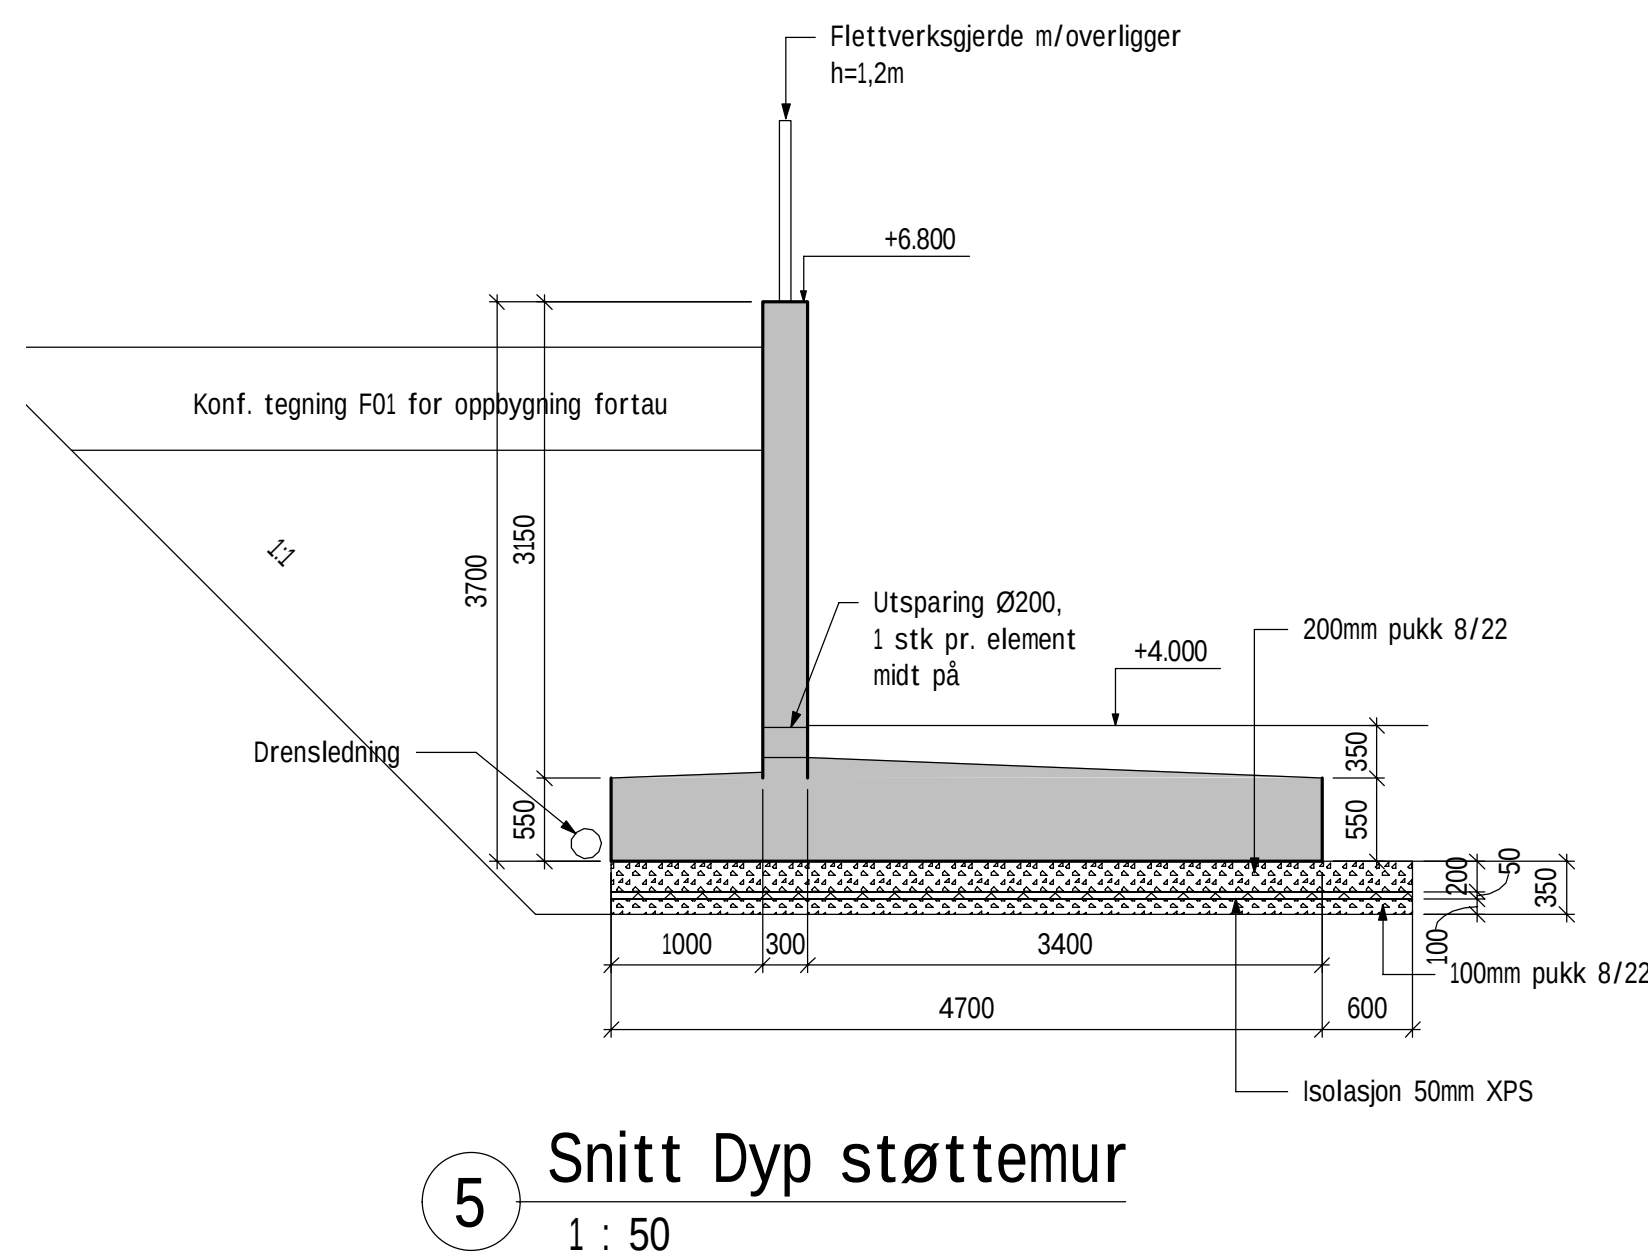
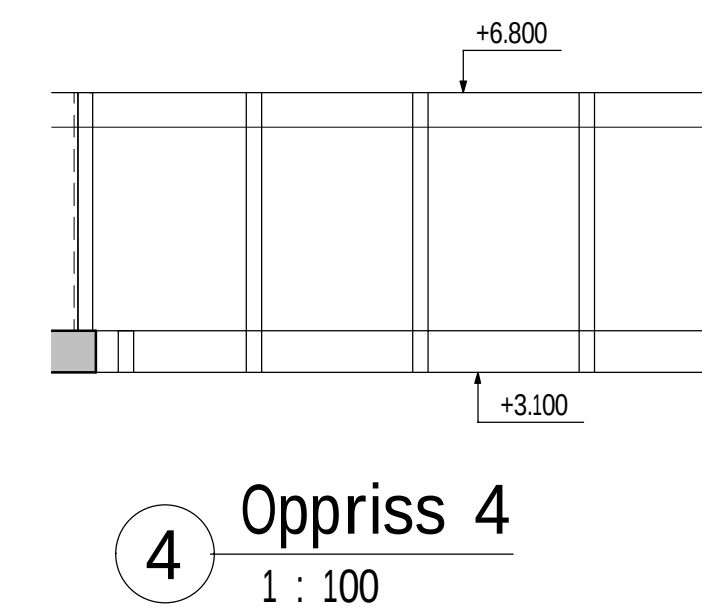
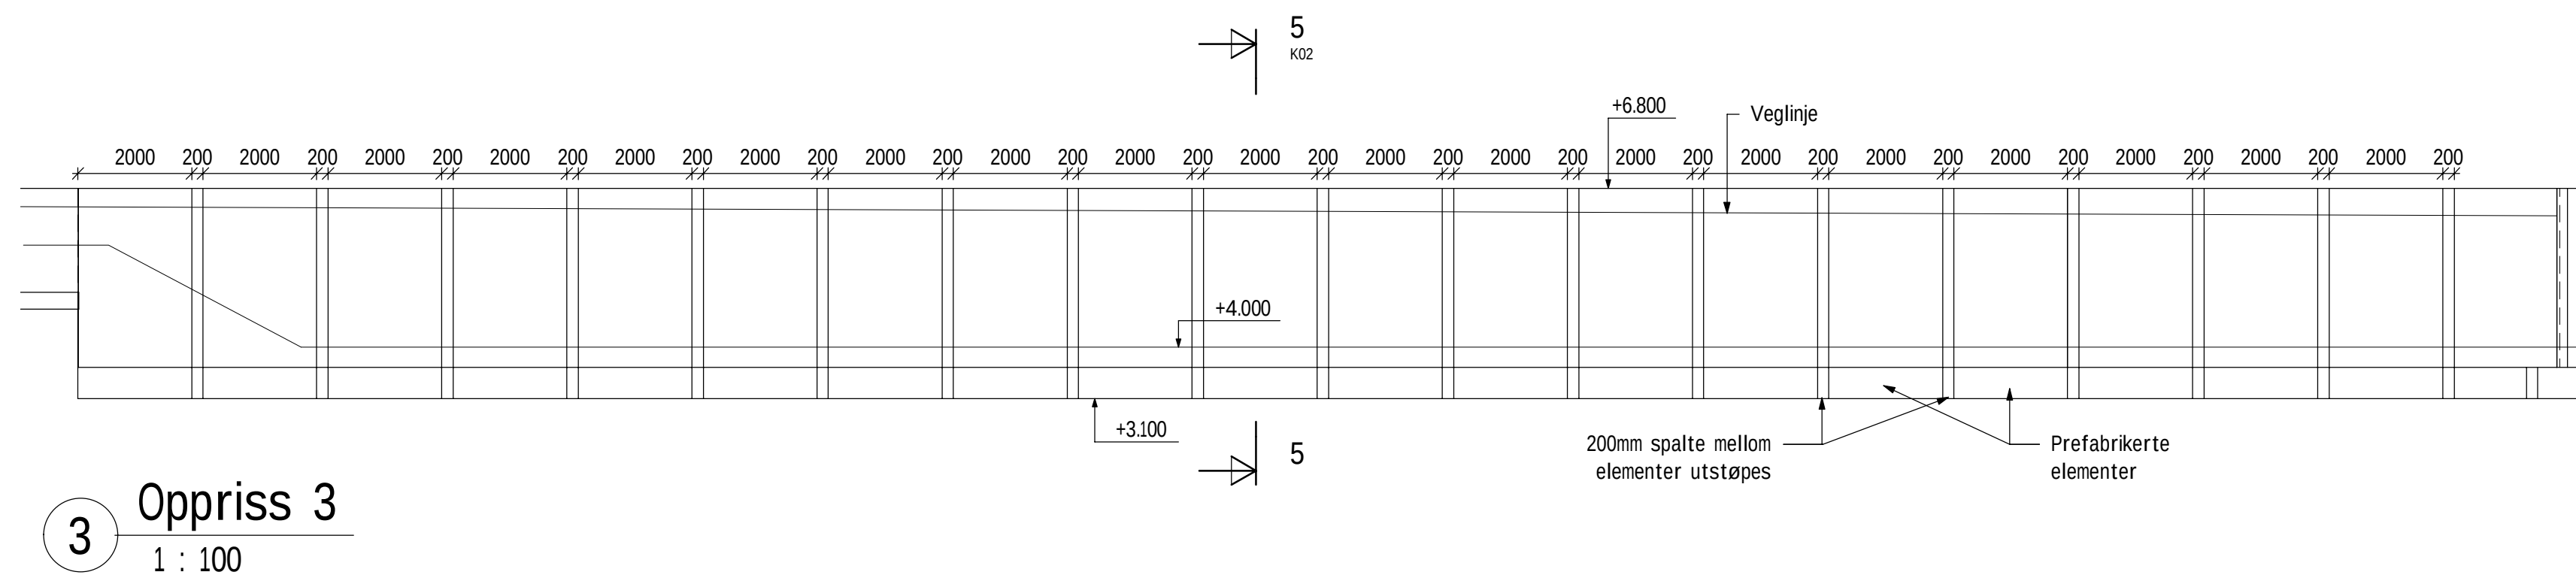
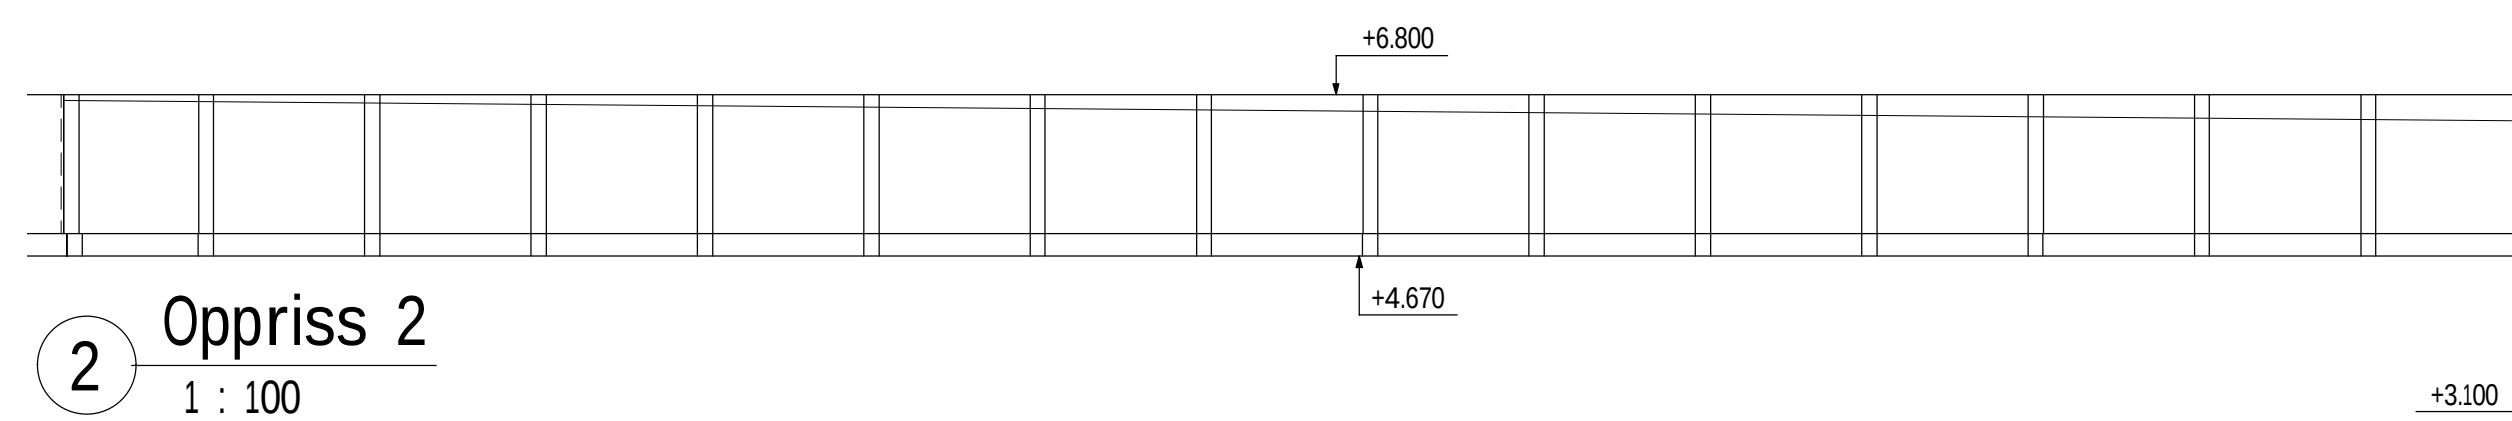


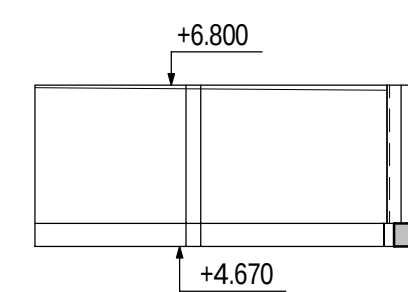

BETONGKONSTRUKSJONER			
PROSJEKTERET ETTER NS-EN 1992-1-1:2004+NA:2018			
BETONGFASTHET: NS-EN 1992-1-1, pkt. NA.3.1.2	B35	ARMERING: NS 3576	Nett: B500NA Generelt: B500NC
Dmax:	32mm	BRANNMOTSTAND:	-
BESTÅNDELIGHETS- / EKSP-KLASSE: NS-EN 206-1, pkt. NA.F	Såle: M45/X01 Vegg: MF45/XF4	KLORIDKLASSE: NS-EN 206-1, pkt. 5.2.8	CL 0,2
UTFØRELSE ETTER NS-EN 13670:2009+NA:2010			
UTØRELSESKLASSE: NS-EN 13670, pkt. 4.3.1	2	TOLERANSEKLASSE: NS-EN 13670, pkt.10.10	1
HERDEFELASSE: NS-EN 13670, pkt. 9.5 tabell 4	3		
UTØRELSESKONTROLLKLASSE: 2002:4.1.2009+NA:2010 pkt. NA.A1.3.1.3(a4)			UKK2
NOMINELL OVERDEKKING FOR ARMERINGSJERN:			
NS-EN 1992-1-1, pkt. 4.4.1:	KONSTRUKTIV ARMERING NS-EN 13670 NA.10.6 dca≤10mm	MONTERINGSJERN NS-EN 13670 NA.10.6 dca≤5mm	
	GENERELT: 50 mm	45 mm	
OMFARINGSLENGDE: 50Ø			

Kompleks	Bygg	Etasje	Fag	System	Type	Løpnummer	Fase	Revisjon	Status
						K02		0	
0	Anbud					14.02.2022	KLN	IFM	
Revisjon	Revisjonstekst					Dato	Tegnet	Kontrollert	
Prosjektfase									
ANBUDSTEGNING									
									
RAMBØLL NORGE AS - TRONDHEIM Kobbes gate 2 Postboks 9420 Sluppen, N-7493 Trondheim T +47 73 84 10 00, trondheim@ramboll.no									
Trondheim kommune Ny ledning Ranheim idr.plass						Oppdragsnummer 1350045094			
						Tegnet av KLN	Dato 11.02.2022		
Oppriss og snitt støttemur						Kontroll IFM	Dato 11.02.2022		
						Godkjent IFM	Dato 11.02.2022		
						Utsendt dato 14.02.2022			
						Målestokk As indicated			
Kompleks	Bygg	Etasje	Fag	System	Type	Løpnummer	Fase	Revisjon	Status
						K02		0	