Posisjonsnr	Skilttegning	Skiltnr.	Størrelse	Folieklasse	Merknad
01		362.30 109 850			Eksisterende skiltoppsett i pos. 1 benyttes i ny pos.
02 03		512			Eksisterende

Posisjonsnr	Skilttegning	Skiltnr.	Størrelse	Folieklasse	Merknad

No.	Oppmerkingsliste			Antall	Hastighet	Areal (m2)	Lengde (m)	Virkelig lengde (m)	Merknad
	Navn	Symbol	Type						
1	Gangfelt		1024 Gangfelt	-		-	-	-	Ekisterende

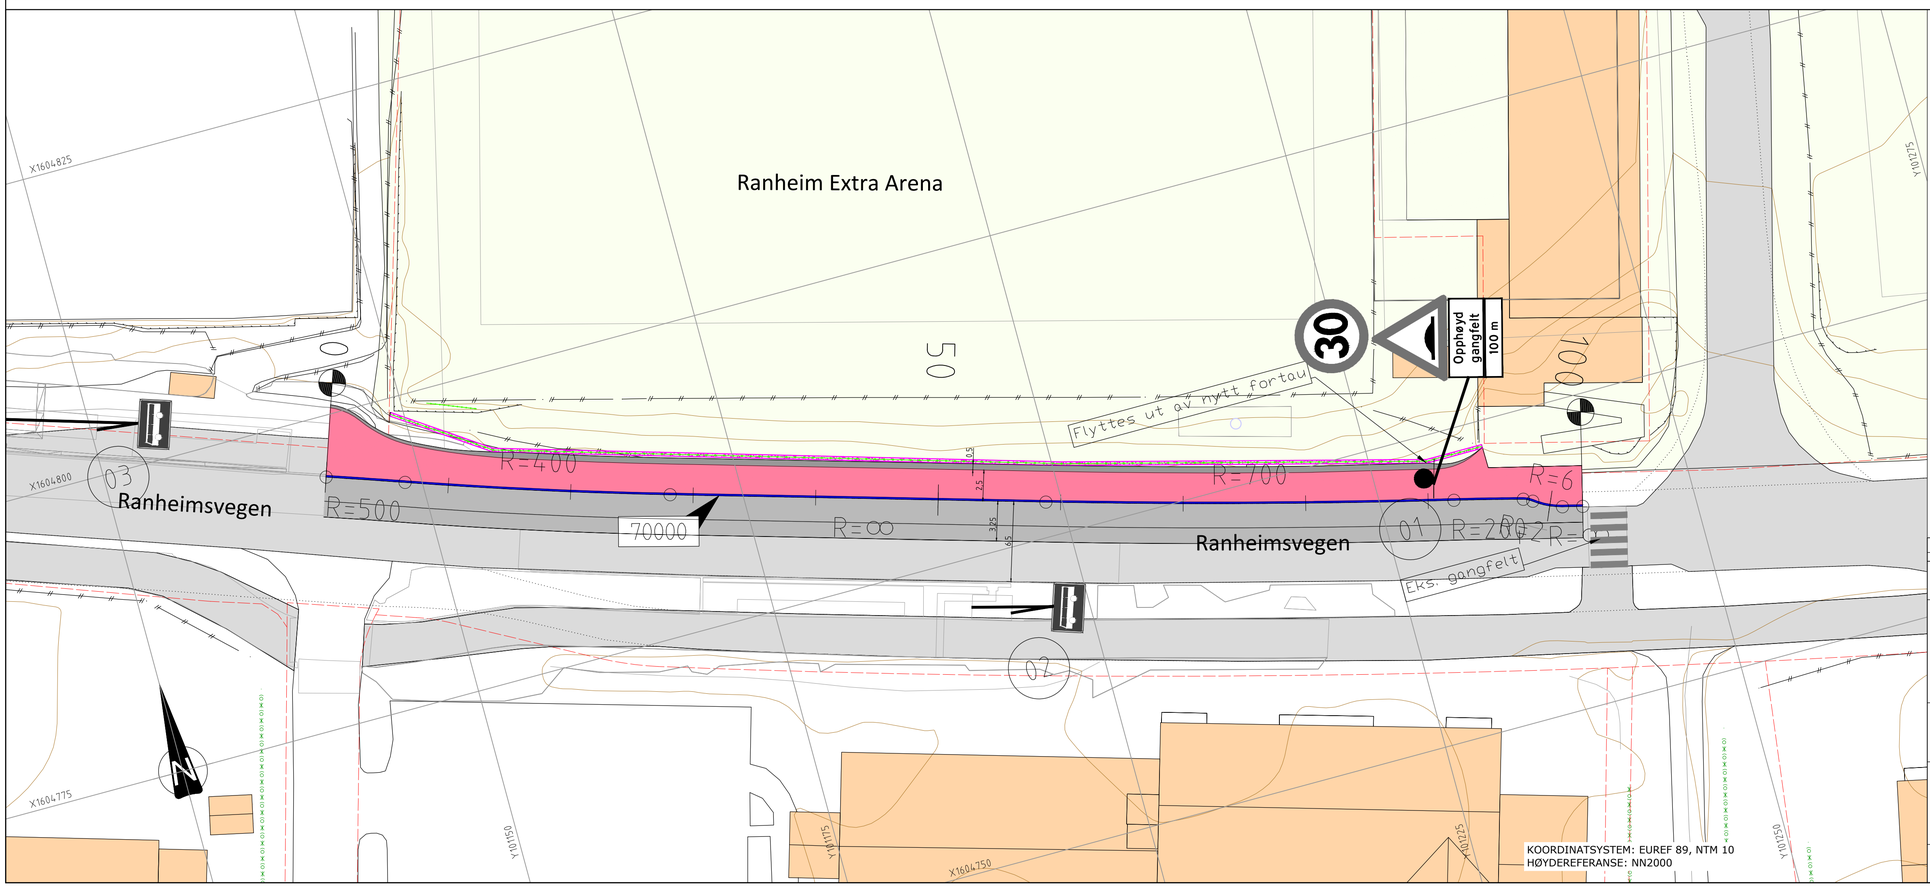

KOORDINATSYSTEM: EUREF 89, NTM 10
HØYDEREFERANSE: NN2000

Tegnforklaring

- EIENDOMSGRENSE
- NY KANTSTEINSLINJE, 13 CM VIS
- PARSELLGRENSE
- 70000 VEGMODELL
- NY STØTTEMUR MOT IDRETTSANLEGG
- GJERDELINJE (FLETTVERKSGJERDE)

Hatch veg

- FORTAU
- SKULDER
- EKSISTERENDE VEGAREAL
- EKS. VEGAREAL, NYT SLITELAG

Revisjon	Rettelse	Dato	Tegnet	Kontrollert	Godkjent

Fase
Anbudstegning

Rambøll Norge AS - Region Midt-Norge
Mellomila 79 - 7493 TRONDHEIM - Tel 73 84 10 00 - Fax 73 84 10 60

Trondheim kommune
Sjøskogbekken pumpestasjon

DATO: 06.12.2021
TEGN: TVM
KONTR: TOEF
Oppdragsnummer 1350045094
Dokumentansvarlig

Skilt- og oppmerkingsplan
Fortau linje 70 000

Filnavn LAY_L.dwg
Målestokk 1:250 (A1)

Kompleks	Bygg	Etasje	Fag	System	Type	Løpenummer	Prosjektfase	Revisjon	Status
			SAMF		L	01			