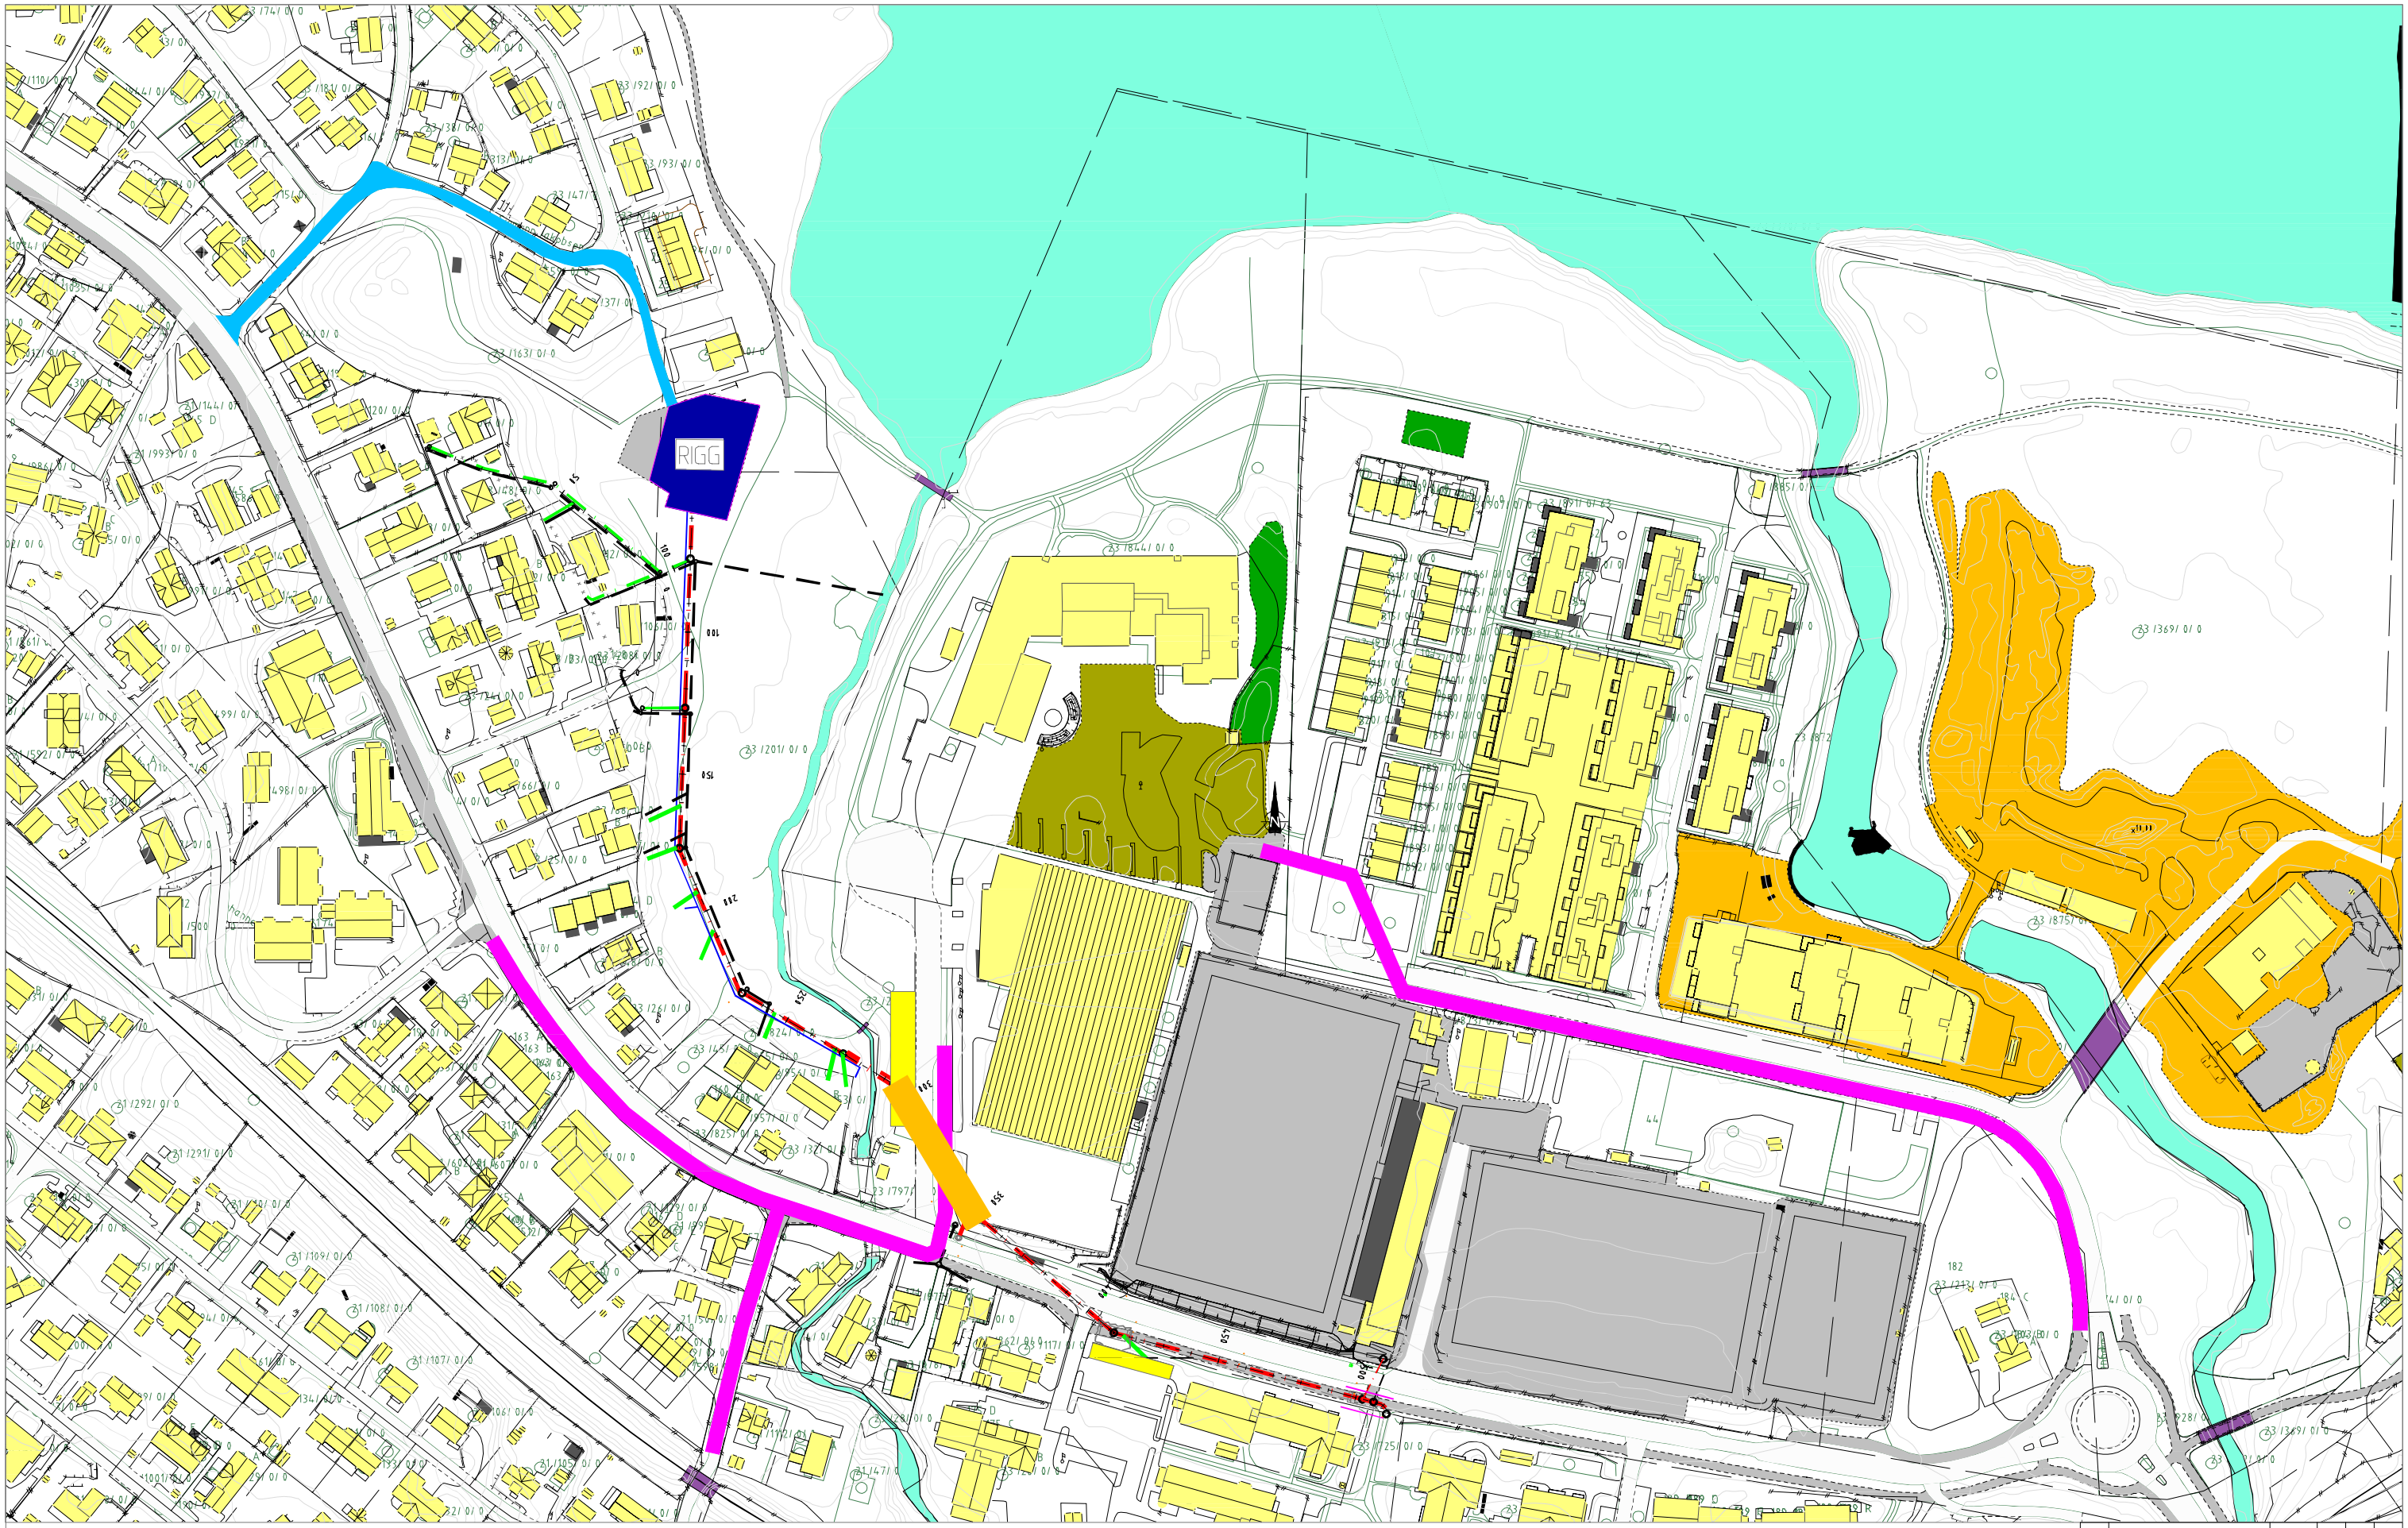

TEGNFORKLARING

RIGGOMRÅDE 1200 m2

LAGRINGSOMRÅDE 570 m2

ANLEGGSVEG

ANLEGGSOMRÅDE FASE 2
MERK! 1 KJØREFELT/GANGFELT
SKAL ALLTID HOLDES ÅPENT

SKOLEVEG FASE 2

KOORDINATSYSTEM: EUREF89, NTM 10
HØYDEREFERANSE: NN2000

Revisjon	Endringer	Dato	Tegnet	Kontrollert	Godkjent
Fase					

ANBUDSTEGNING

RAMBØLL
Rambøll Norge AS
Org. nr. 915 251 293
www.rambøll.no

Trondheim kommune

DATO: 25.11.21
TEGN: JAYO
KONT: THTA

Ny ledning Ranheim idrettsanlegg - Sjøskogbekken
Faseplan
Fase 2 - VA fra bekk til inntrkkingsgrop

Oppdragsnummer: 1350035990
Oppdragsansvarlig: THTA
Filnavn: Y-02_Fase2.dwg
Målestokk:

Konstruksjon	Bygg	Disciplin	Fag	System	Type	Layoutnummer	Prosjektfase	Revisjon	Sta
					Y	02			