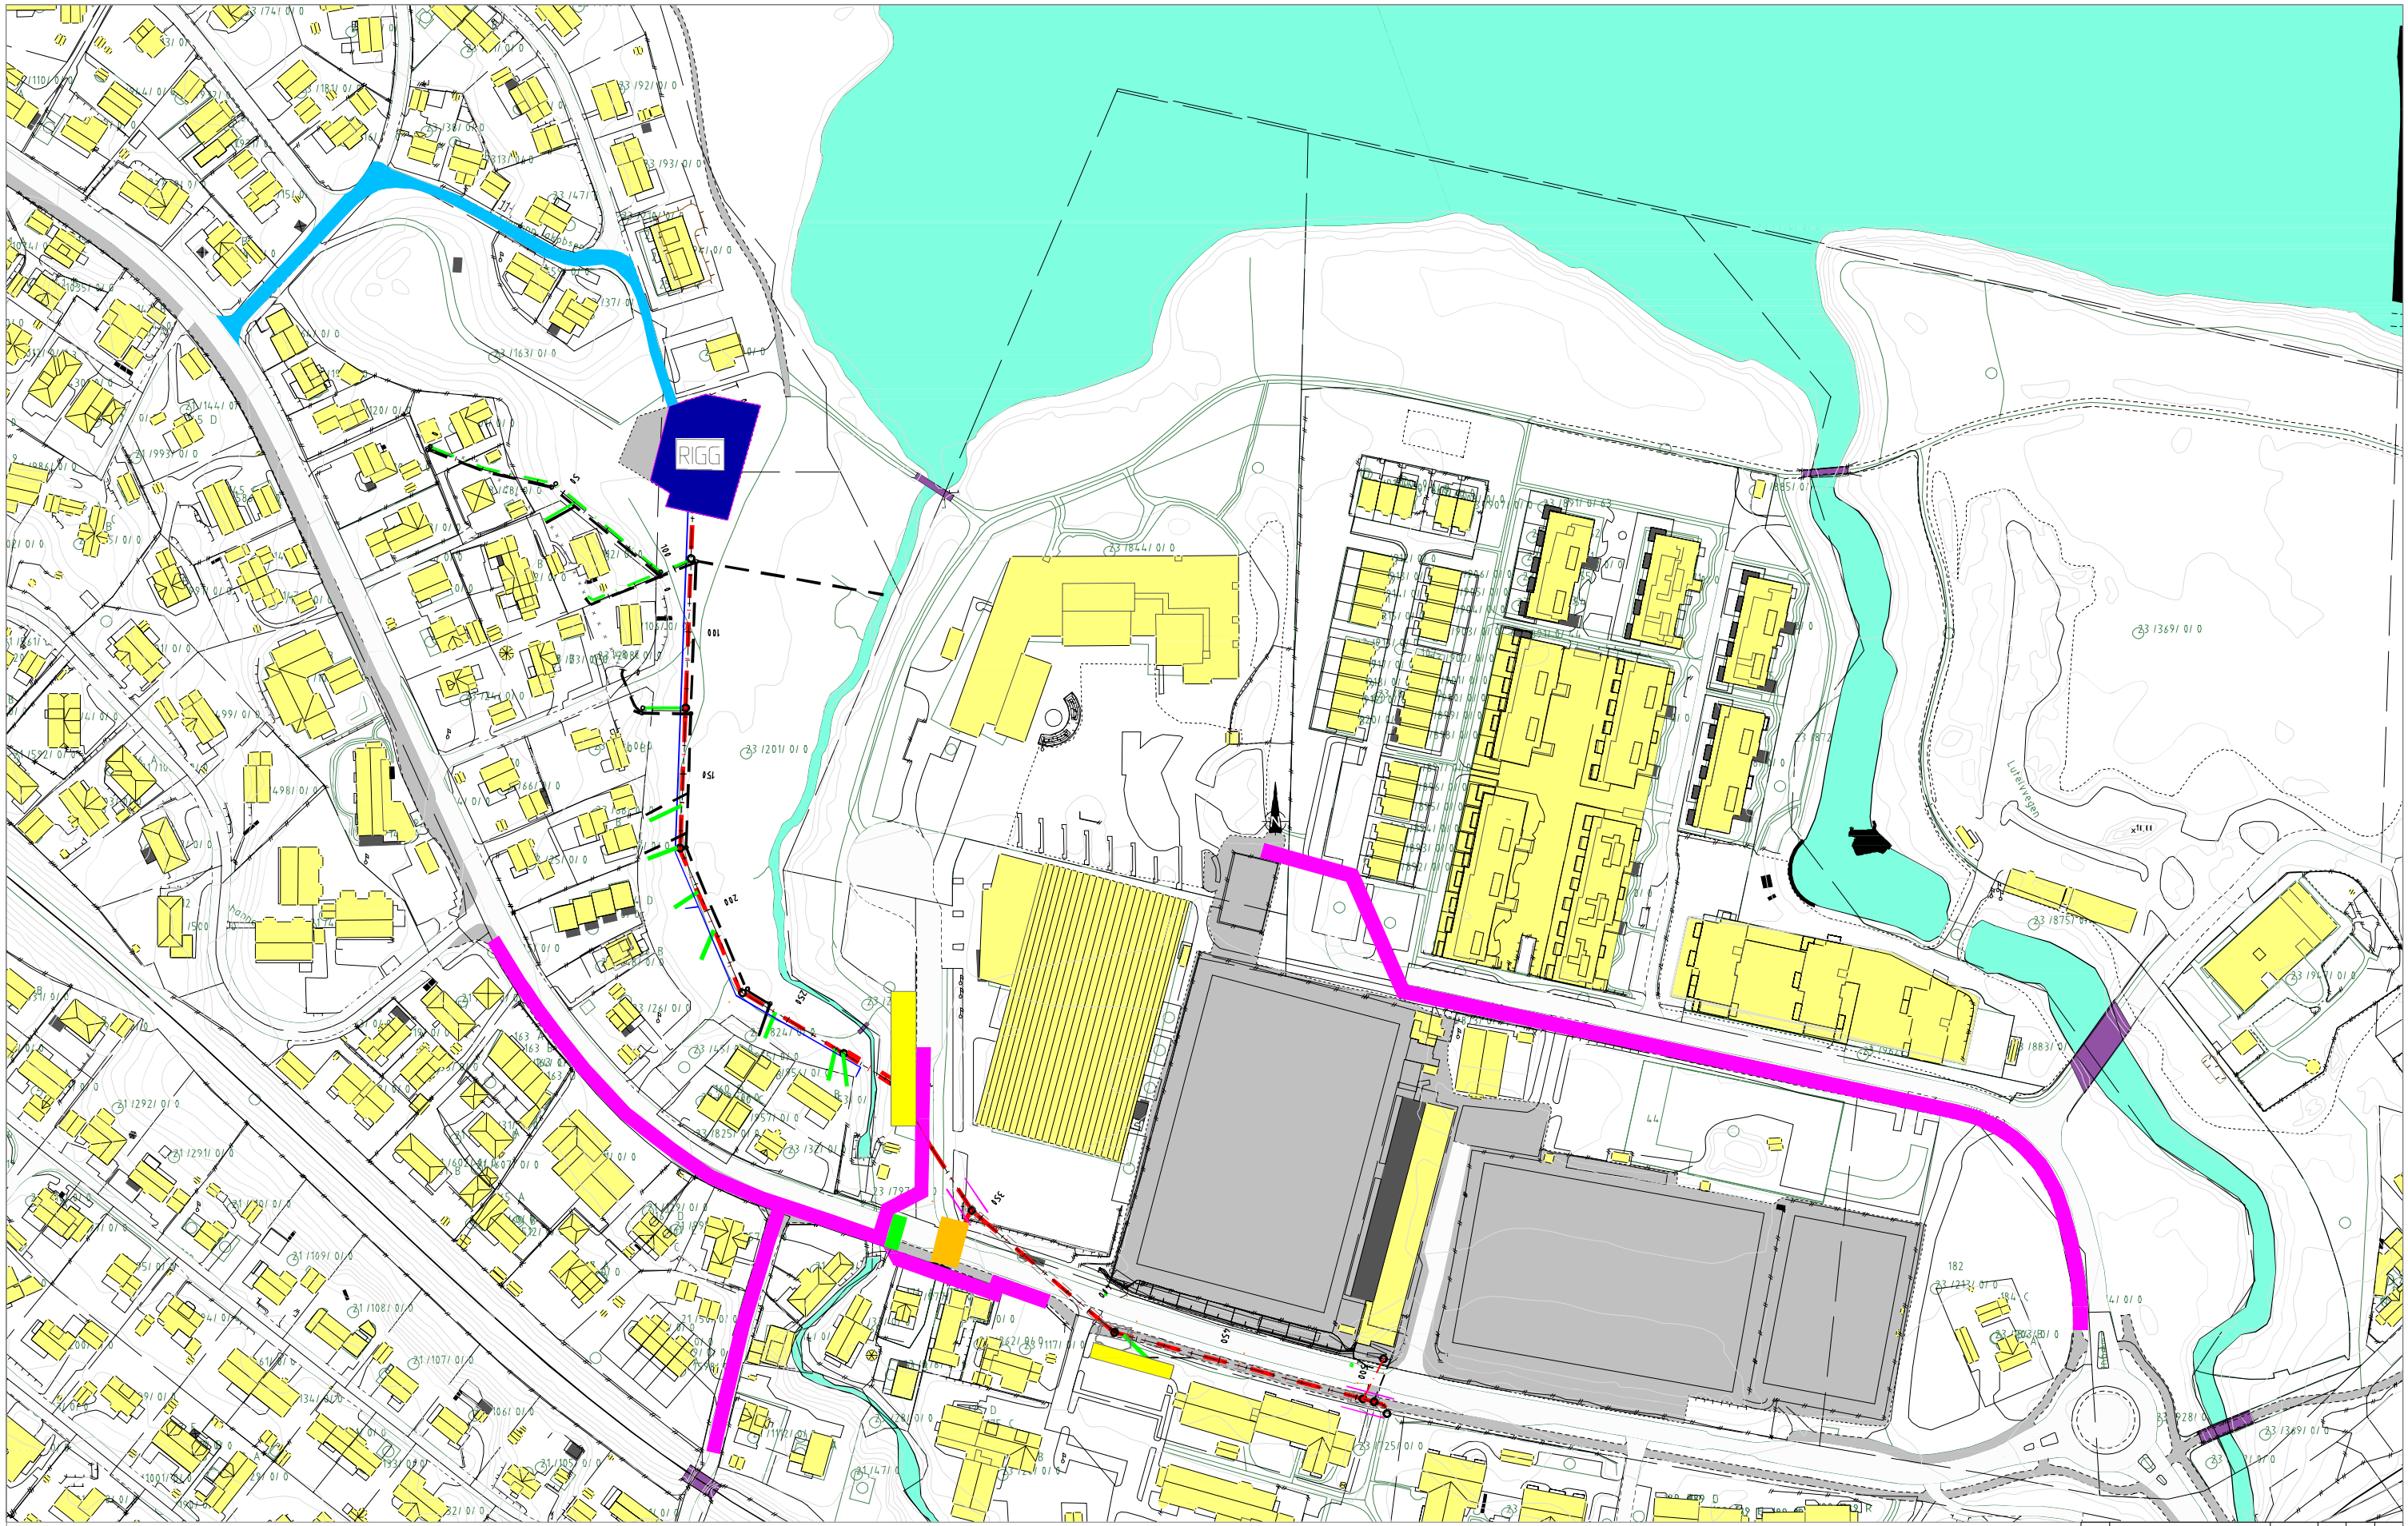

TEGNFORKLARING

RIGGOMRÅDE 1200 m2

LAGRINGSOMRÅDE 570 m2

ANLEGGSVEG

ANLEGGSOMRÅDE FASE 4

SKOLEVEG FASE 4

MIDLERTIDIG GANGFELT

KOORDINATSYSTEM: EUREF89, NTM 10
HØYDEREFERANSE: NN2000

Revisjon	Beskriver	Dato	Tegnet	Kontrollert	Godkjent

Status
ANBUDSTEGNING

RAMBØLL
Rambøll Norge AS
Org. nr. 915 251 293
www.ramboll.no

Trondheim kommune

DATO: 25.11.21
TEGN: JAYO
KONT: THTA
Målestokk/Scale: 1:350/035/90
Oppdragsansvarlig: THTA
Arkivnr.: Y-05 Fase5.dwg
Referanse:

Ny ledning Ranheim idrettsanlegg - Sjøskogbekken
Faseplan
Fase 5 -Kryssing av Ranheimsvegen

Komplekse	Rigg	Etasje	Fag	System	Type	Løpenummer	Prosjektfase	Revisjon	Status
						Y 05			