




Tegning F01 - Oppbygging av overbygning ved masseutskifting og utskifting av stikkrenner

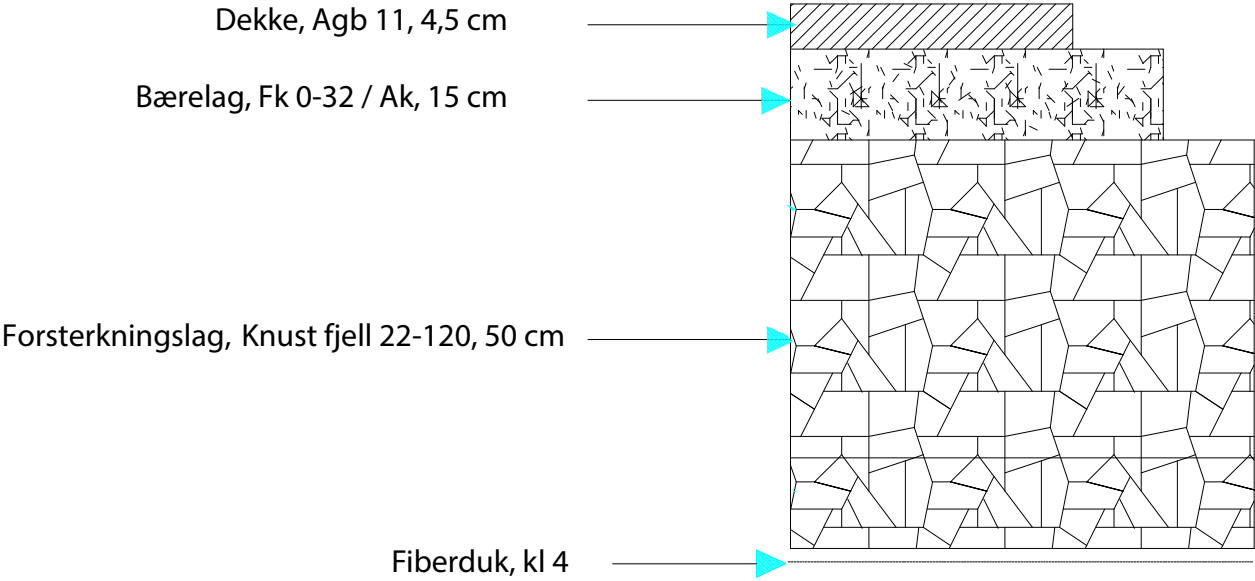


Tegning F02 - Prinsippskisse for utskifting av stikkrenner

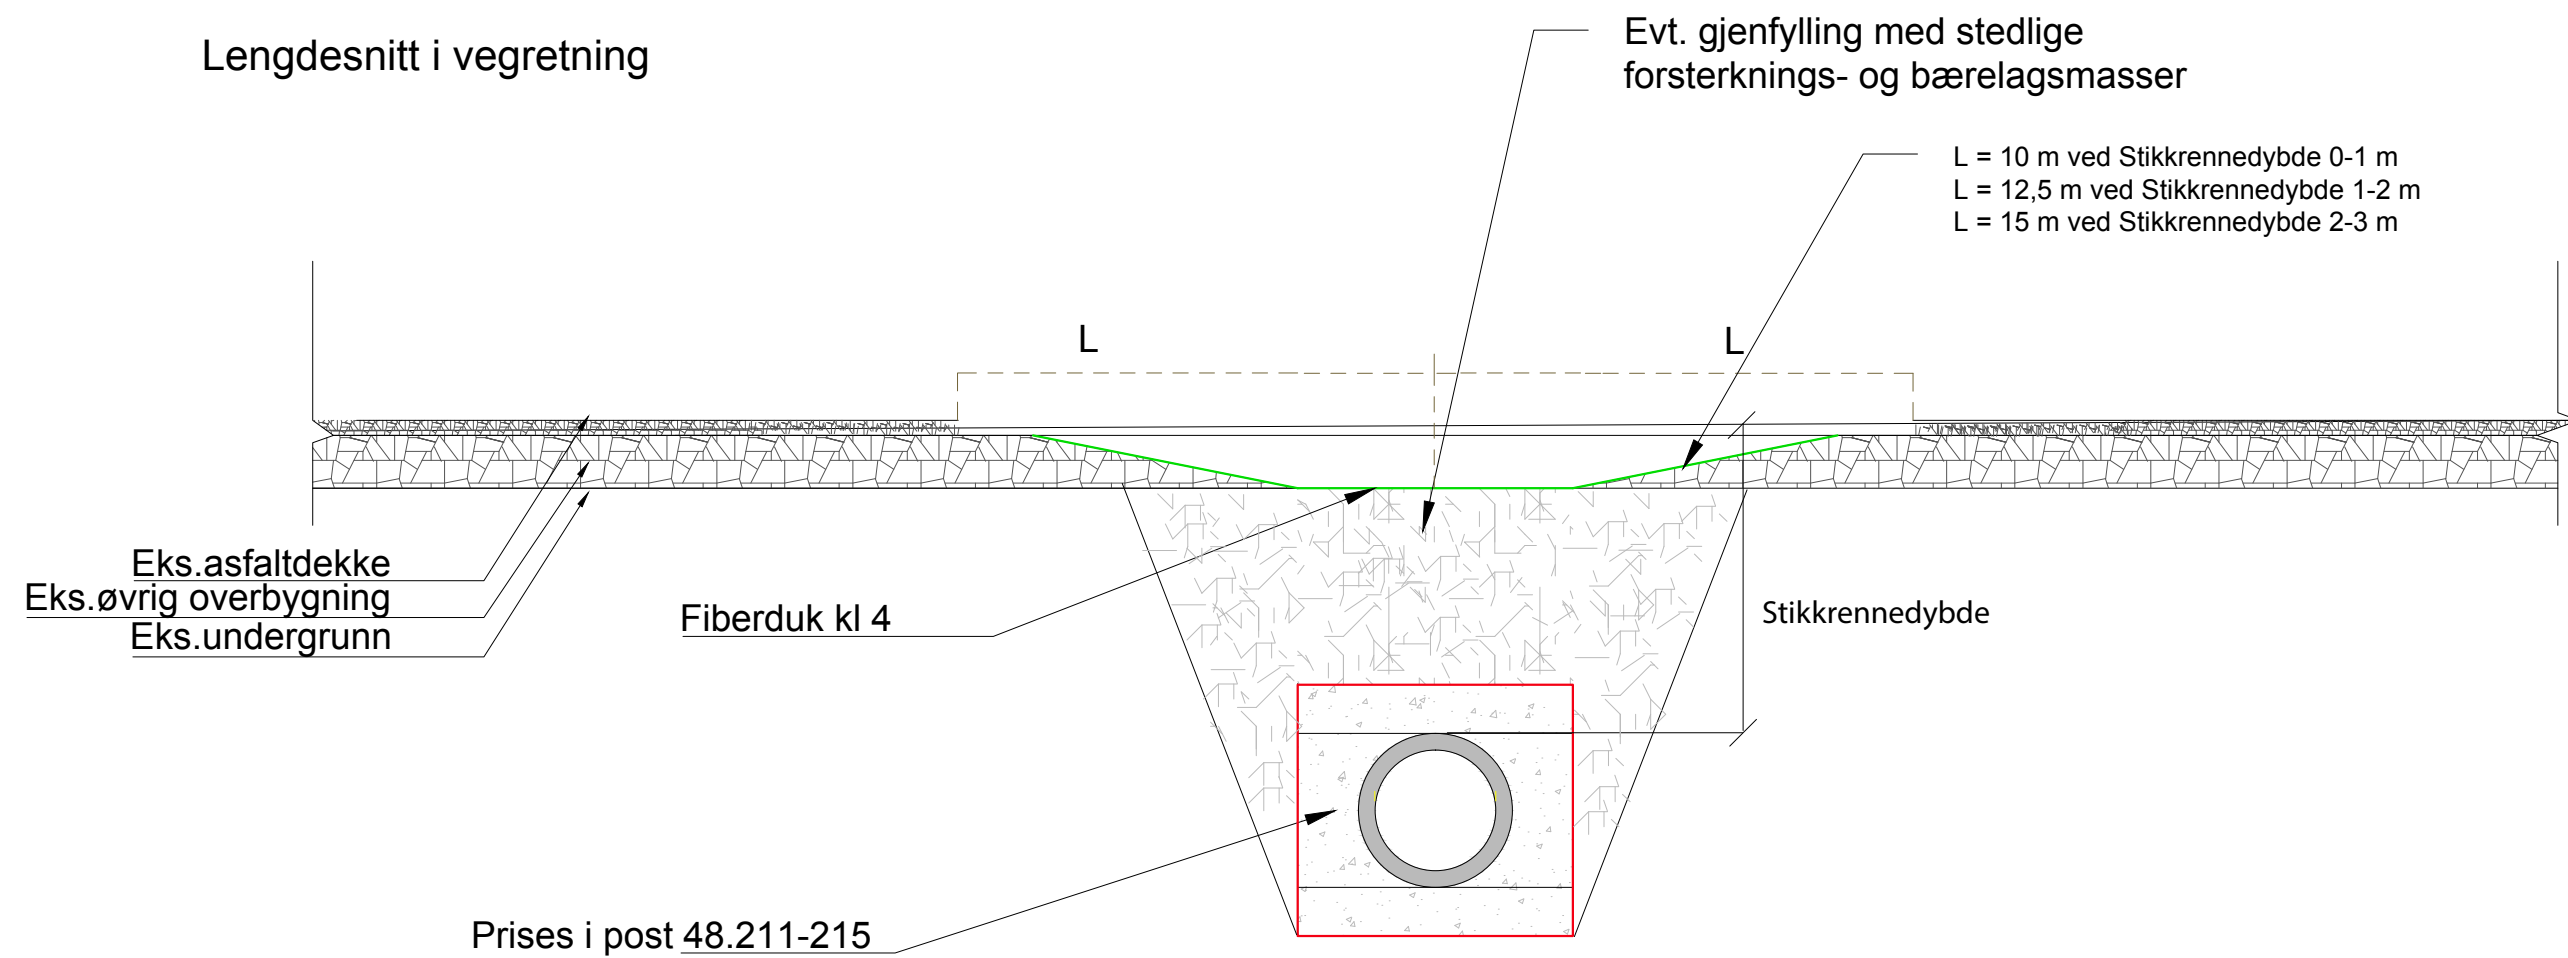

Tegning F03 - Utkiling ved masseutskifting på strekningen

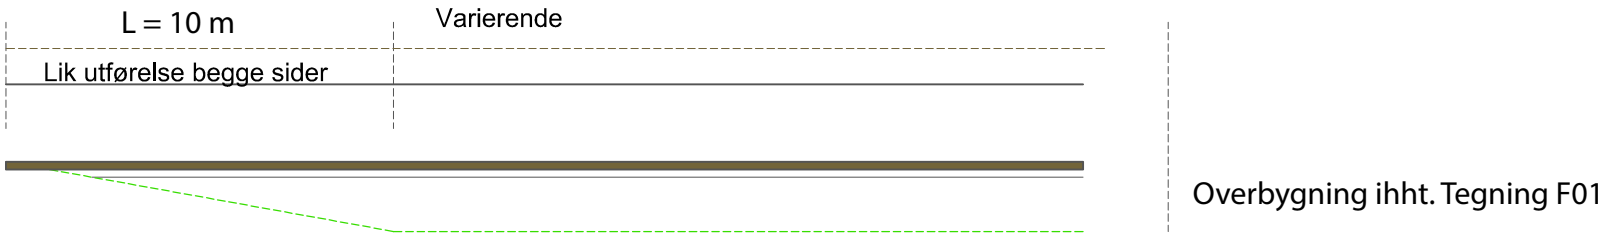

Tegning F04 - Utførelse av skulder ved reetablering av grøft

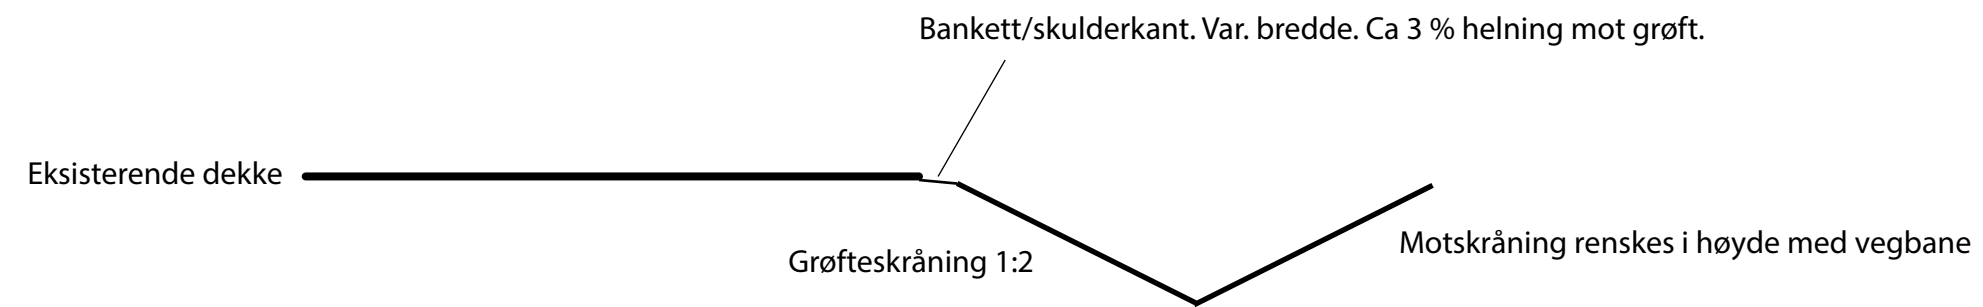

Bankett/skulder skal beholdes eller etableres. Grøft skal ikke skrås direkte fra asfaltkant.