



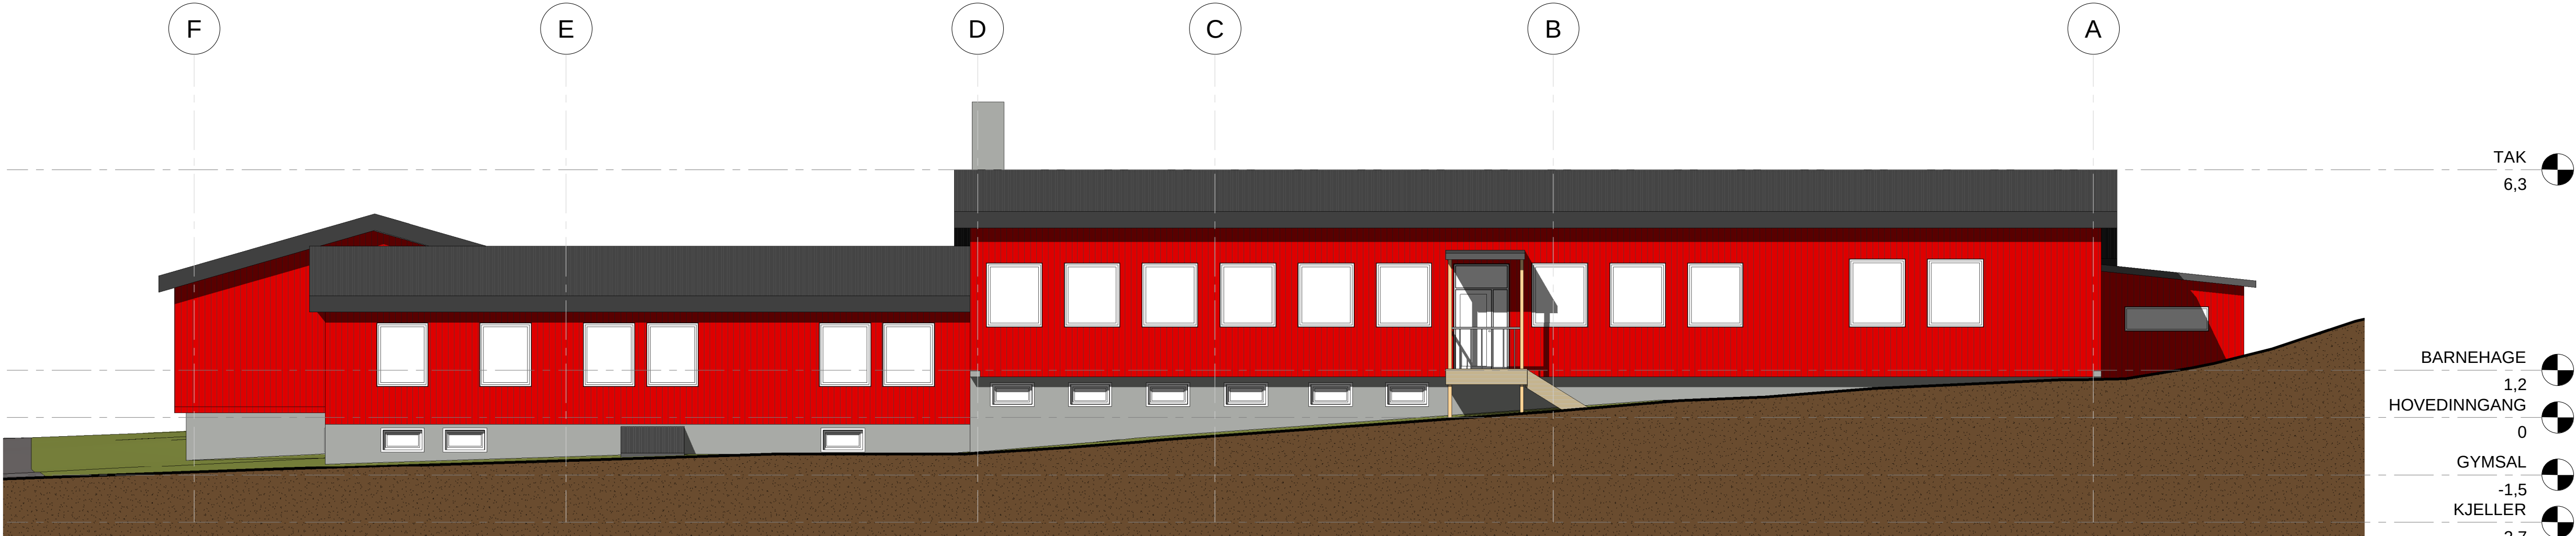

Øst
1 : 100

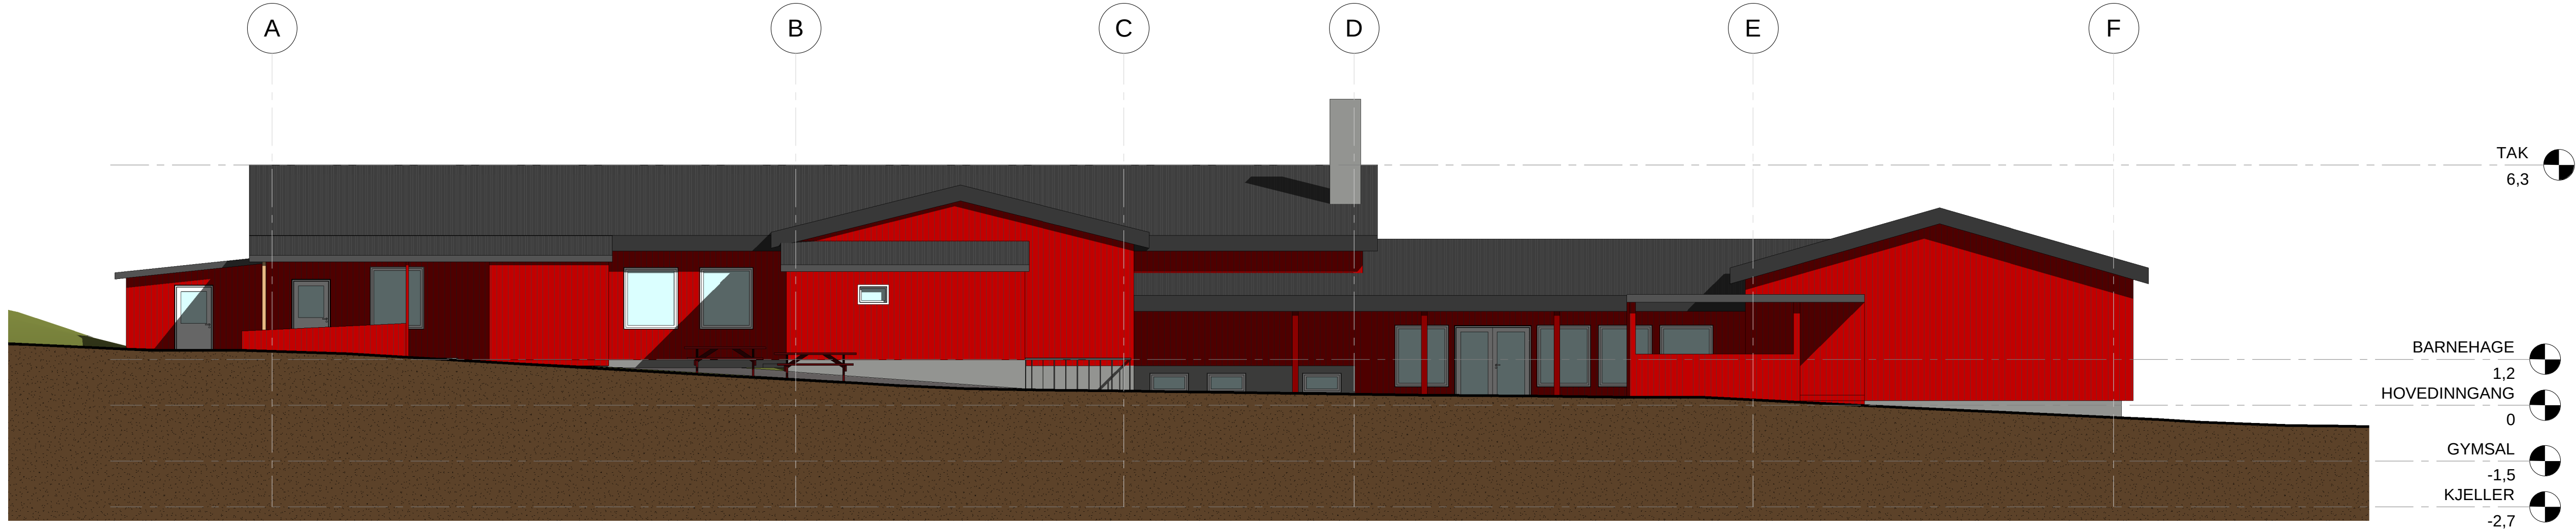

Vest
1 : 100

Rev.	Revisjonen gjelder	Utført	Kontr.	Dato
		Dato		27.08.21
		Tegnet	EL	
		Kontr.	FE	
		Arkstørrelse	A1	Prosjekt
		Tegningsnr.	A-604	Rev.



klimatekst

med deg

GRAVVIK

OPPVEKSTSENTER

FASADE ØST & VEST

NY LØSNING

Målestokk

1 : 100

Prosjekt

2113