



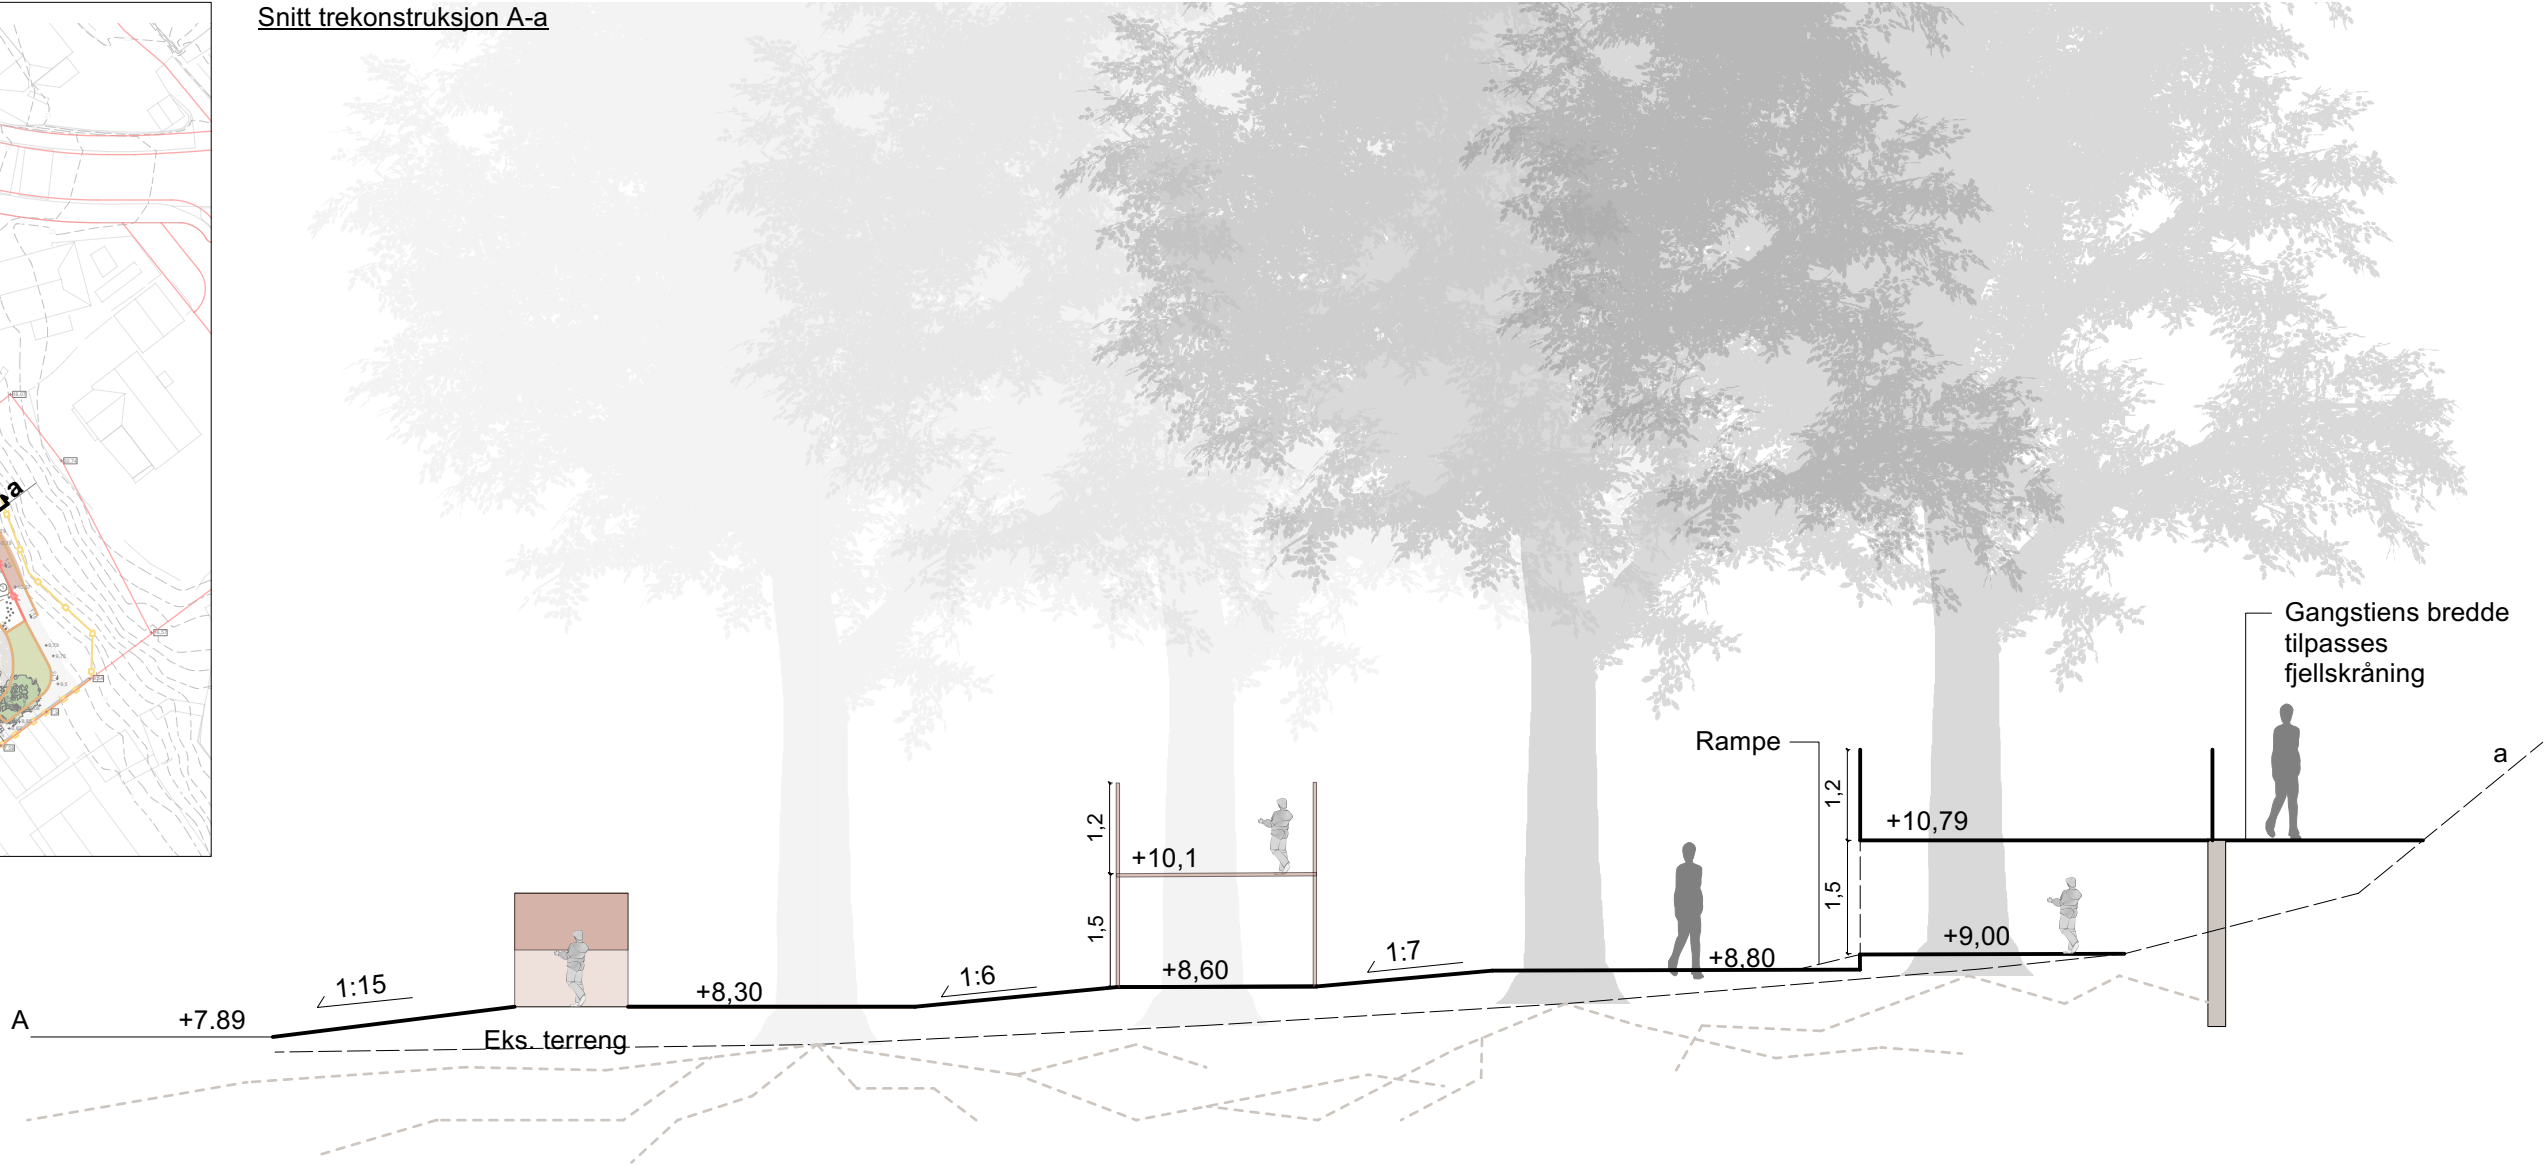


Snitt trekonstruksjon A-a

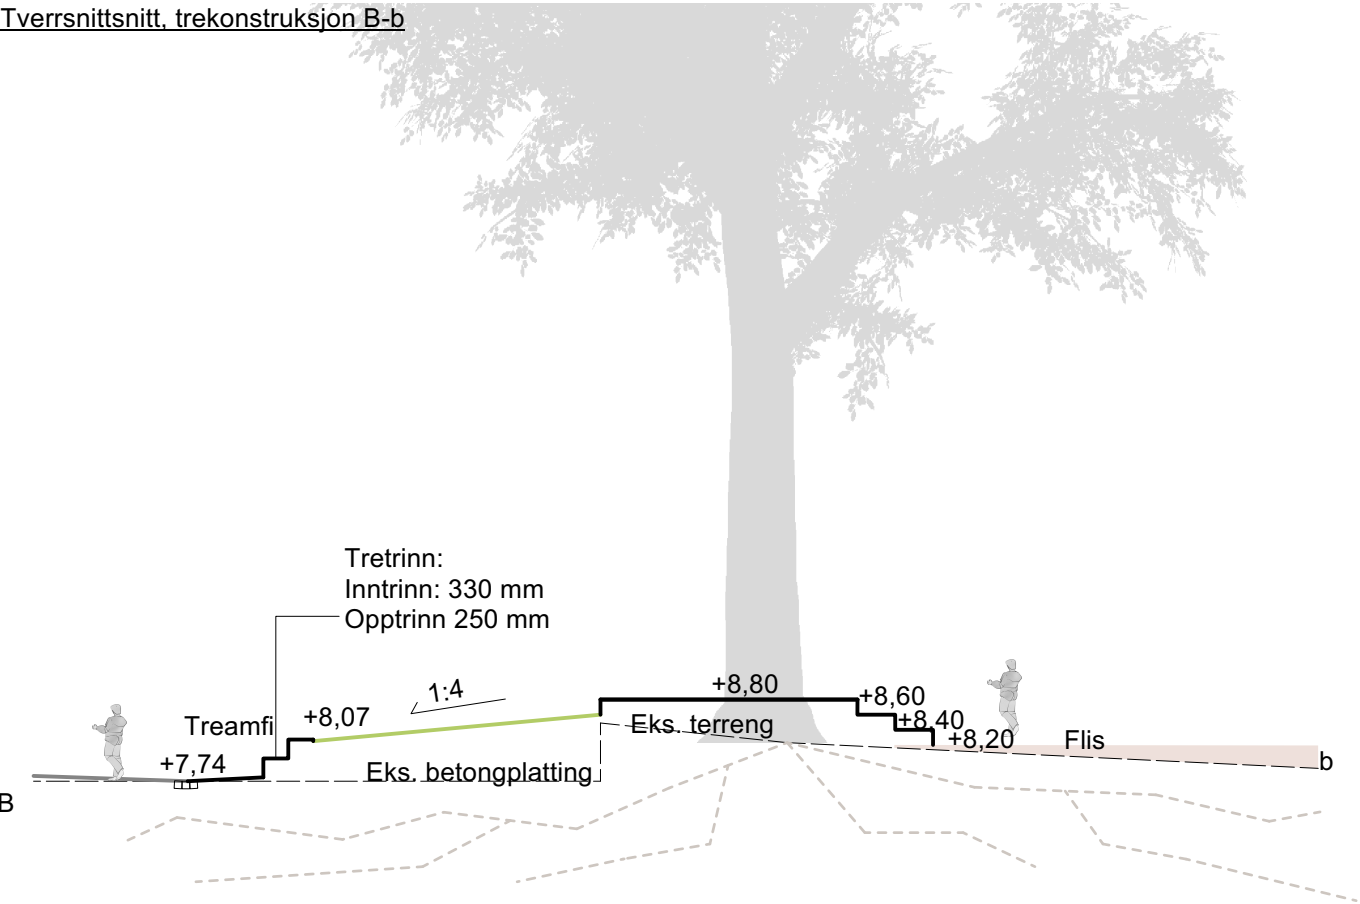

Tverrsnittsnitt, trekonstruksjon B-b



Utsiktstårn/lek under kirsebærtreet  
Prinsippsnitt C-c

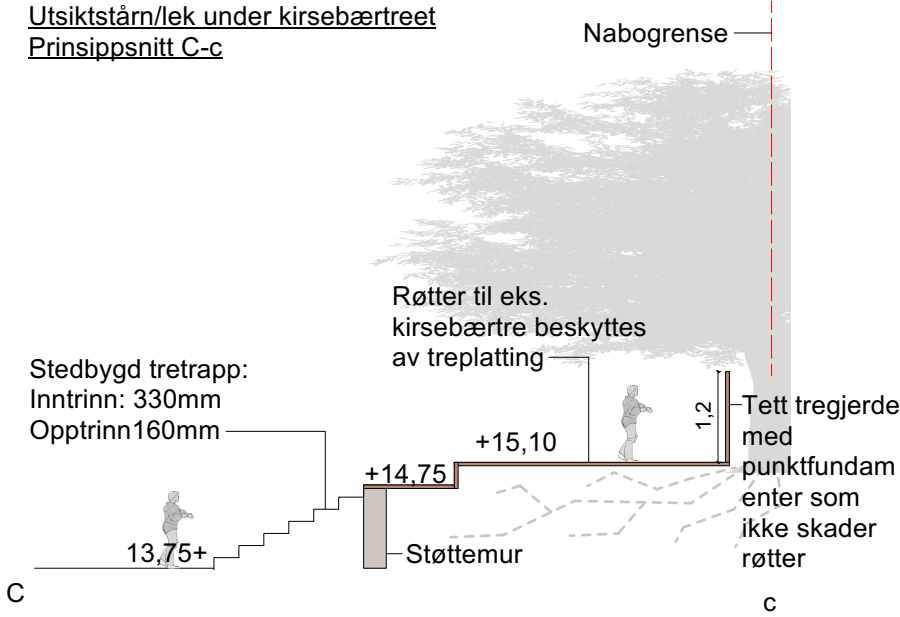

Nb! Alle trekonstruksjoner må dimensjoneres og prosjekteres av valgt entreprenør. Det må påregnes tilpasninger ved bygging av konstruksjoner.

Trevrike som kommer i direkte kontakt med jord skal ha trykkipregnet klasse A

| REVISJON                        | DATO | REVISJONSMERKNADER | UTFØRT |
|---------------------------------|------|--------------------|--------|
| PROSJEKT                        |      |                    |        |
| Strømvig barnehage              |      |                    |        |
| ADRESSE                         |      |                    |        |
| Paradisveien 96, 4015 Stavanger |      |                    |        |
| KUNDE                           |      |                    |        |
| Stavanger kommune               |      |                    |        |
| TEGNINGSTITTEL                  |      |                    |        |
| Snitt trekonstruksjon           |      |                    |        |



**Stavanger kommune**

STAVANGER KOMMUNE  
PARK OG VEI  
POSTBOKS 8001  
4068 STAVANGER  
TEL.: 04005  
www.stavanger.kommune.no  
ORG.NR. NO 964 965 226

| PROSJEKTNR.         | REVISJON                           |
|---------------------|------------------------------------|
| TEGNINGSDATO        | 28.01.22                           |
| FILNAVN             | Utomhusplan_Strømvig barnehage.vwx |
| FASE                | Anbudstegning                      |
| OPPRINNELIG ARK ST. | ISO A3                             |
| MÅL (A1)            | 1:100 (A3)                         |
| TEGN.               | htb                                |
| KONTROLL            | ed                                 |

NB! Alle arealer skal planeres slik at det ikke blir stående overflatevann. Landskapsplan skal følge krav iht. Norm for utomhusanlegg i Sør-Rogaland. Bygg skal ikke stikkes ut fra utomhusplan. Høydesystem: EUREF89, høydesystem NN2000