



Prinsippoppriss av tregjerde på sykkelstak


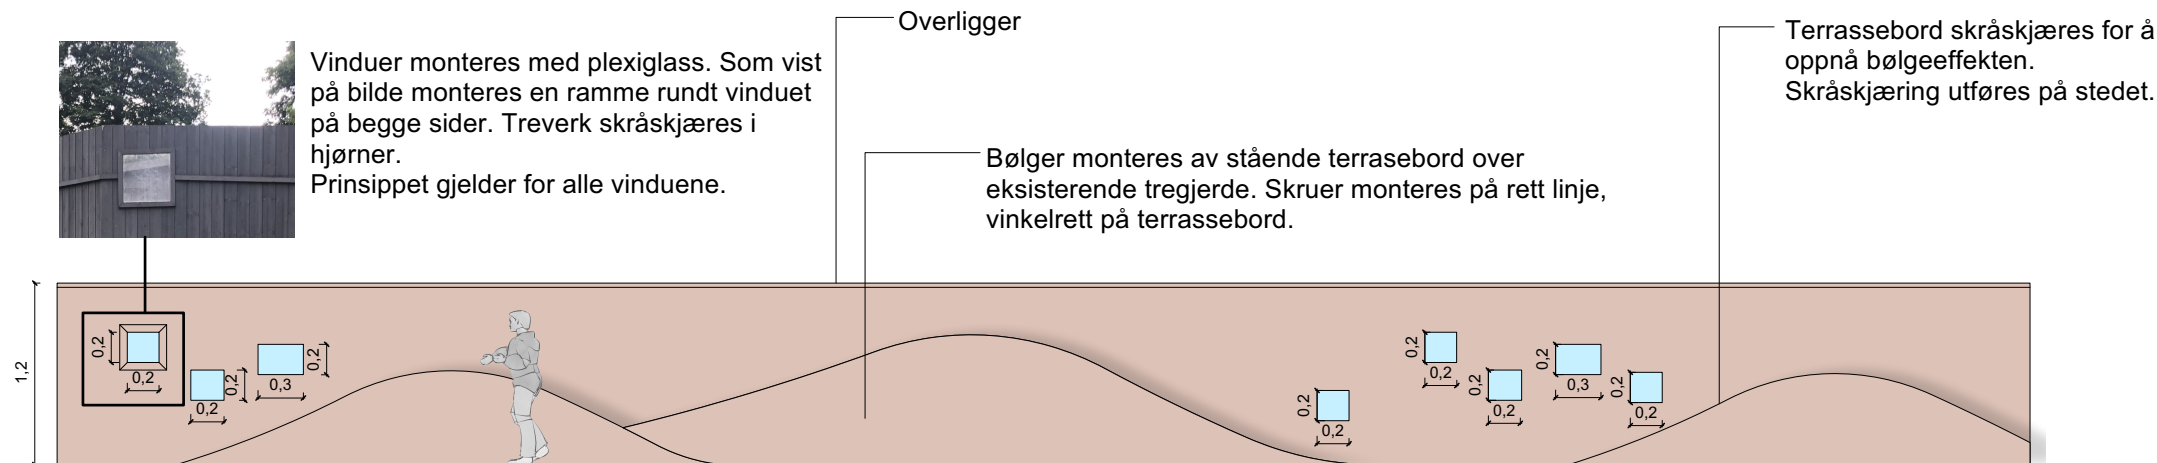


Prinsipp-opprisset gjelder langsiden.

Tverrsnitt av tregjerde

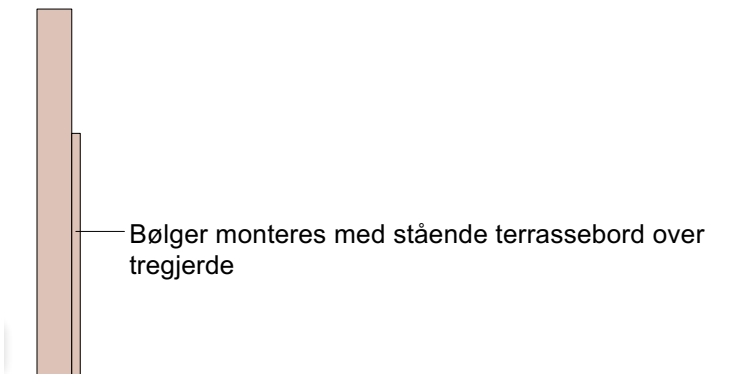

Prinsippsnitt for stokkeskog på sykkeltak

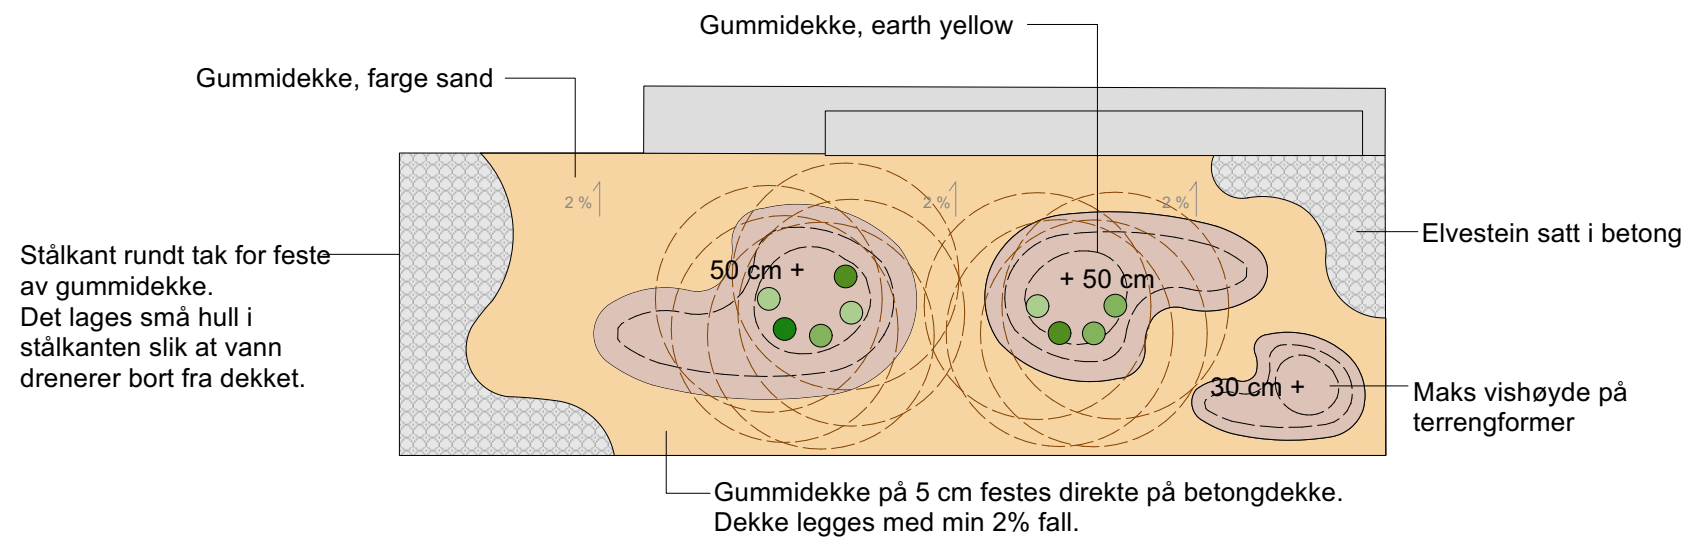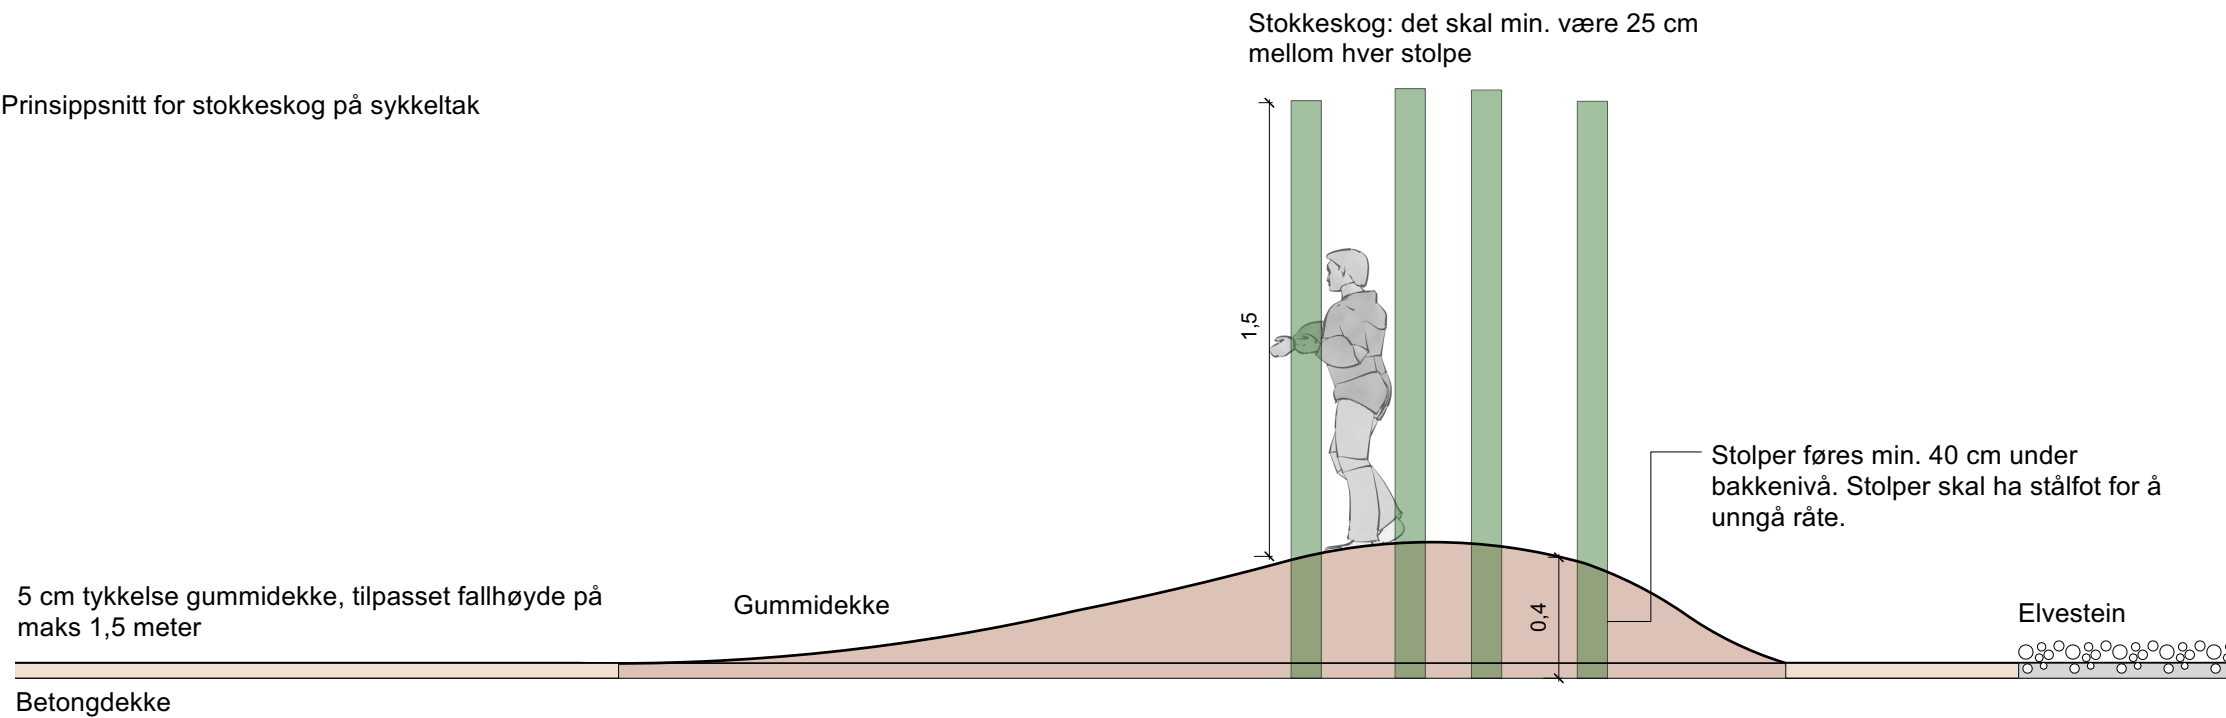

REVISJON	DATO	REVISJONSMERKNADER	UTFØRT
----------	------	--------------------	--------

PROSJEKT

Strømvig barnehage

ADRESSE

Paradisveien 96, 4015 Stavanger

KUNDE

Stavanger kommune

TEGNINGSTITTEL

Lek på sykkeltak

Stavanger
kommune

STAVANGER KOMMUNE
PARK OG VEI
POSTBOKS 8001
4068 STAVANGER
TEL.: 04005
www.stavanger.kommune.no
ORG.NR. NO 964 965 226

PROSJEKTNR.		REVISJON
TEGNINGSDATO	28.01.2022	FILNAVN Utomhusplan_Strømvik barnehage.vwx
FASE	Anbudstegning	TEGNINGSNR.
OPPRINNELIG ARK ST.	ISO A3	005
MÅL (A1)	1:25 og 1:50 (A3)	
TEGN.	htb	KONTROLL ed

005

NB! Alle arealer skal planeres slik at det ikke blir stående overflatevann. Landskapsplan skal følge krav iht. Norm for utomhusanlegg i Sør-Rogaland. Bygg skal ikke stikkes ut fra utomhusplan. Høydesystem: EUREF89, høydesystem NN2000