



Lengdesnitt av bro

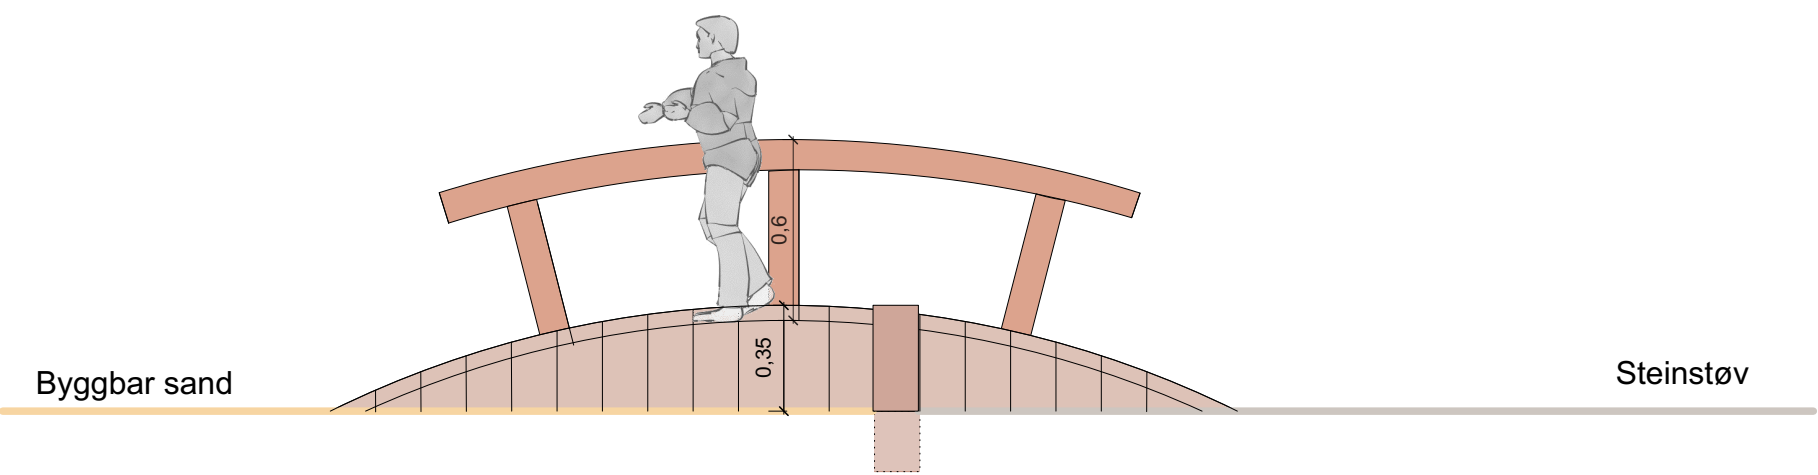

Plan av bro

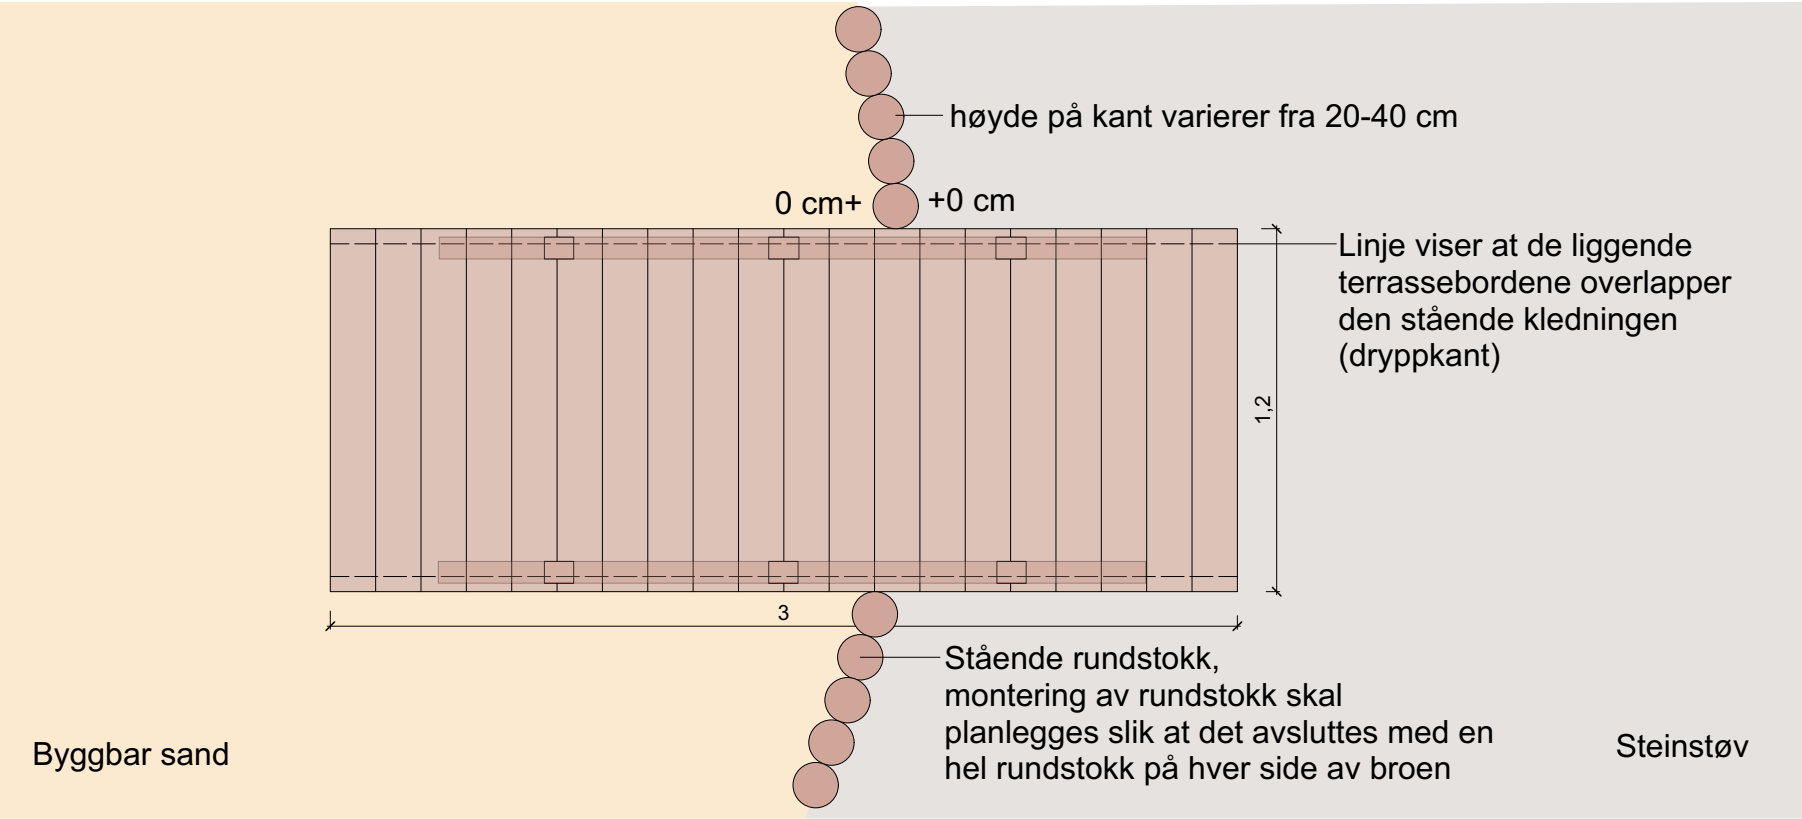

REVISJON	DATO	REVISJONSMERKNADER	UTFØRT
PROSJEKT			
Strømvig barnehage			
ADRESSE			
Paradisveien 96, 4015 Stavanger			
KUNDE			
Stavanger kommune			
TEGNINGSTITTEL			
Stedbygd bro			



STAVANGER KOMMUNE

PARK OG VEI

POSTBOKS 8001

4068 STAVANGER

TEL.: 04005

www.stavanger.kommune.no

ORG.NR. NO 964 965 226

Stavanger kommune

PROSJEKTNR.	REVISJON		
TEGNINGSDATO	28.01.22	FILNAVN	Utomhusplan_Strømvig barnehage.vwx
FASE	Anbudstegning	TEGNINGSNR.	
OPPRINNELIG ARK ST.	ISO A3		
MÅL (A1)	1:25 (A3)		
TEGN.	htb	KONTROLL	ed

NBI Alle arealer skal planeres slik at det ikke blir stående overflatevann. Landskapsplan skal følge krav iht. Norm for utomhusanlegg i Sør-Rogaland. Bygg skal ikke stikkes ut fra utomhusplan. Høydesystem: EUREF89, høydesystem NN2000

O07