




Tegning F01 - Oppbygging av overbygning ved masseutskifting og utskifting av stikkrenner

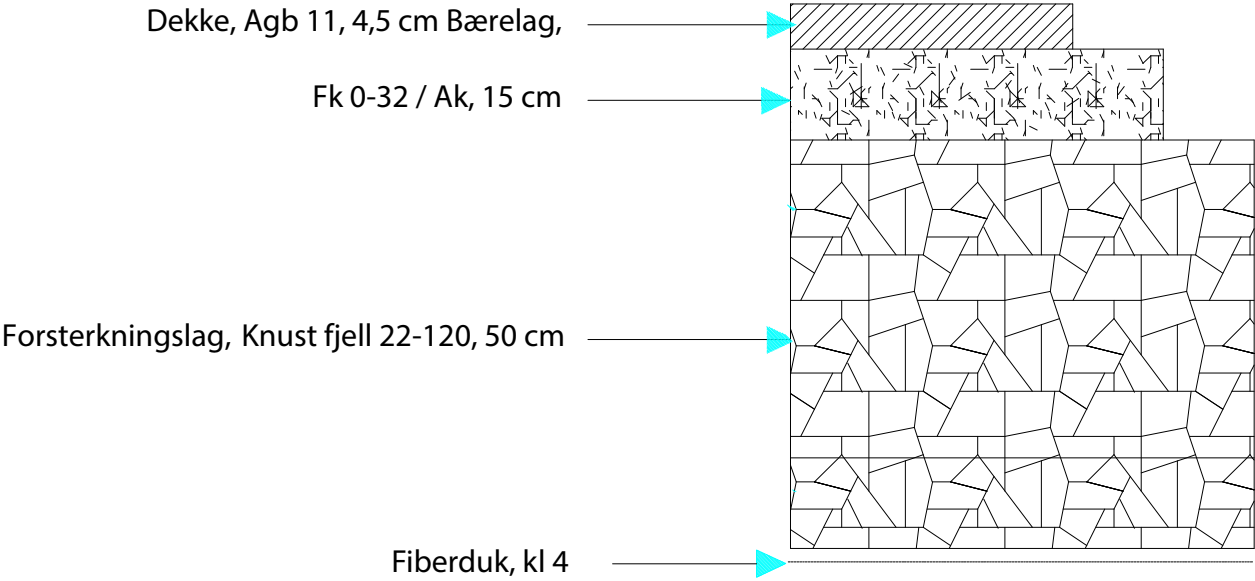


Tegning F02 - Prinsippskisse for utskifting av stikkrenner

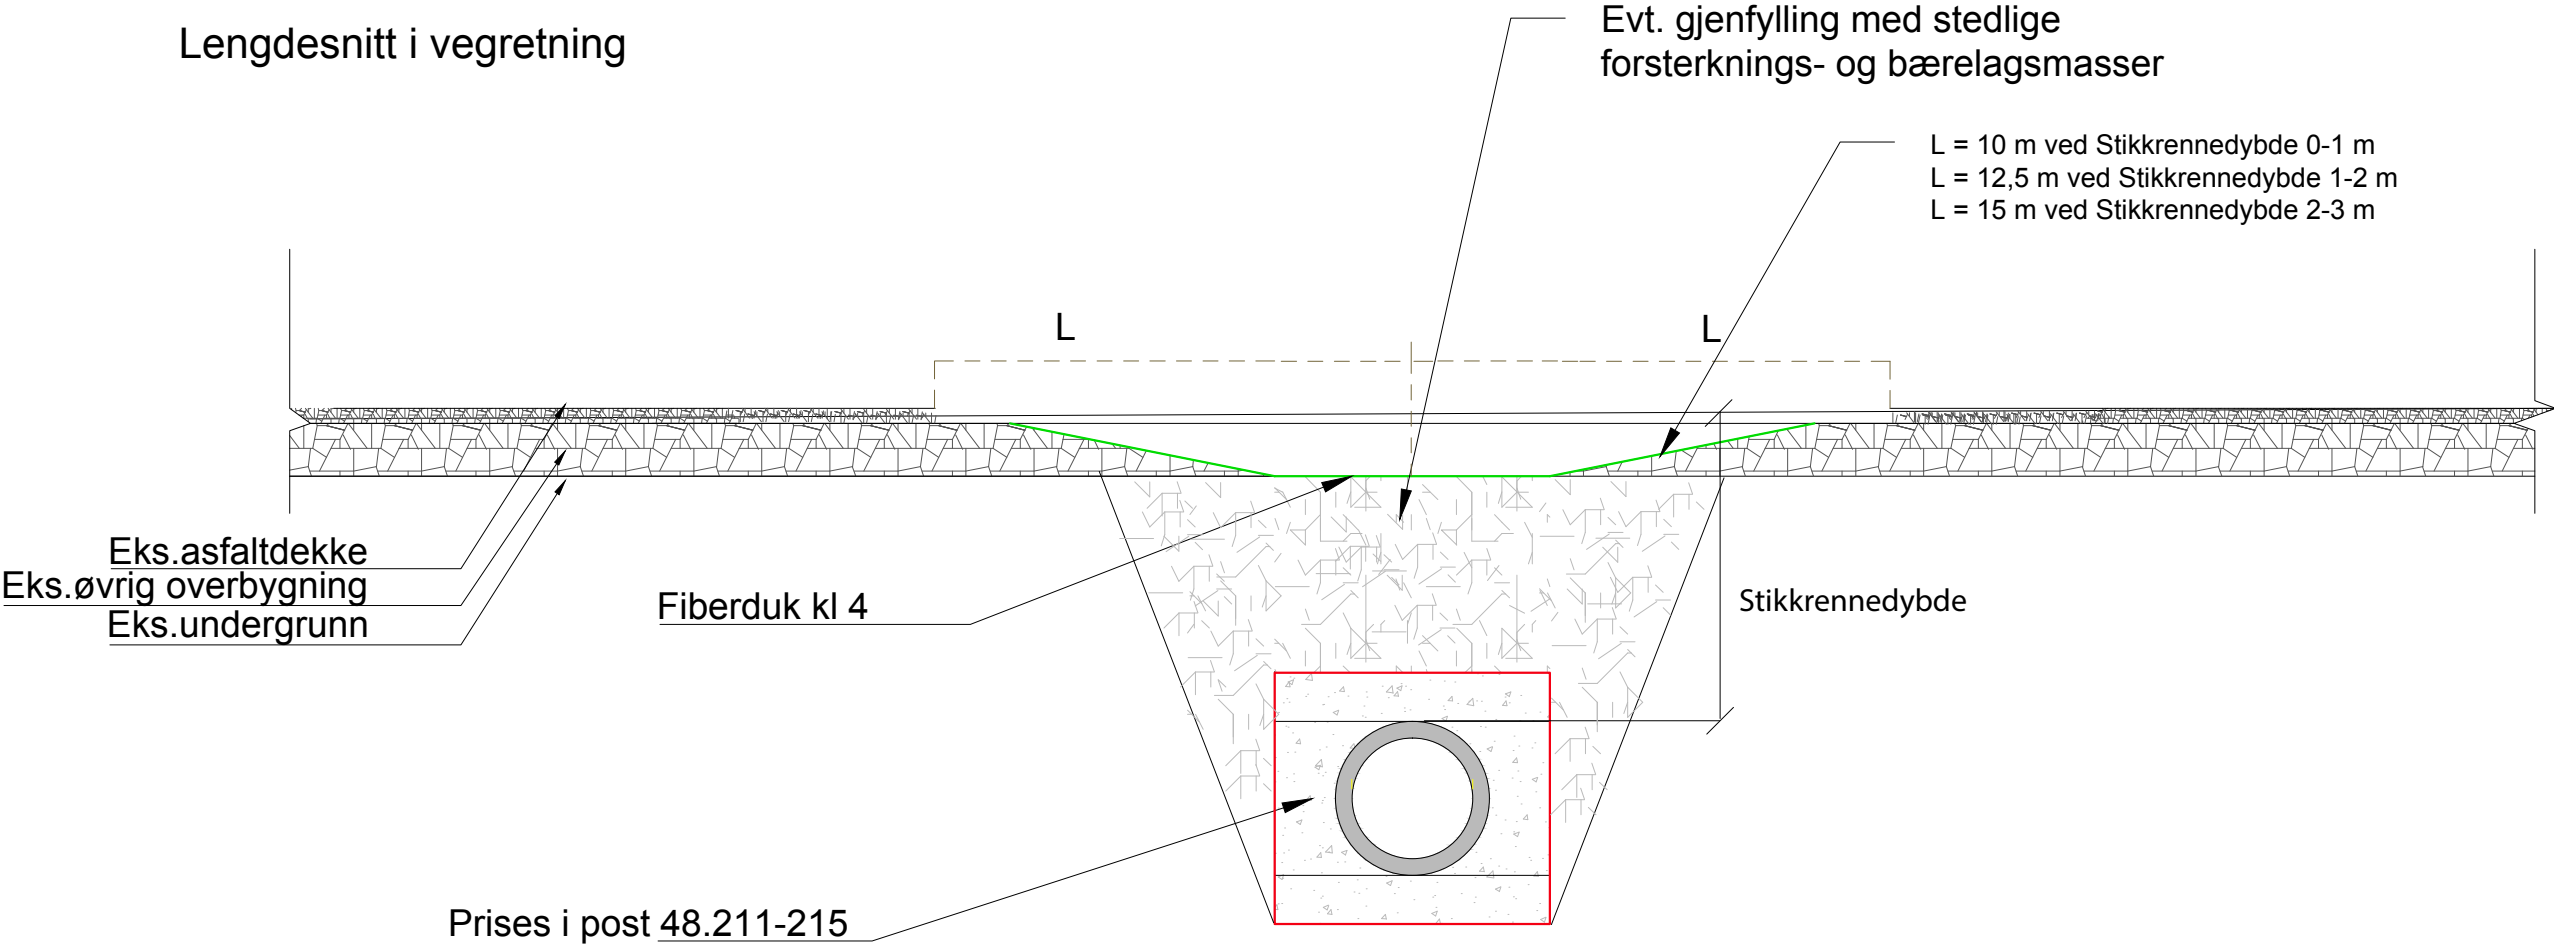

Tegning F03 - Utkiling ved masseutskifting på strekningen

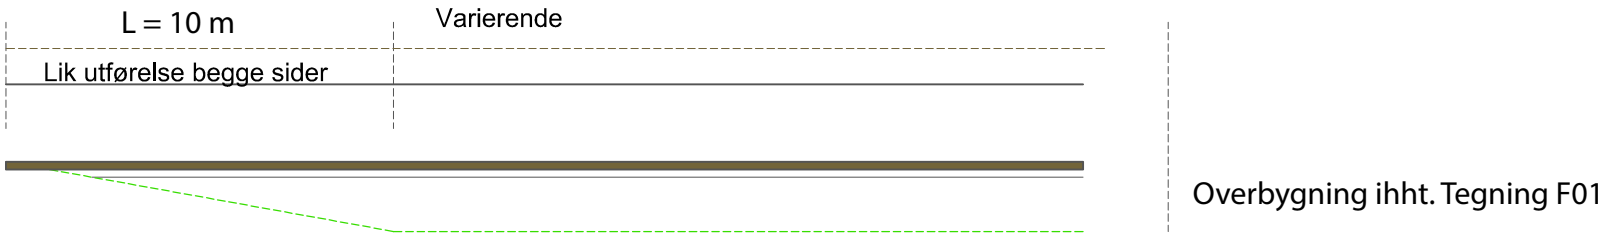


Tegning F04 - Utførelse av skulder ved reetablering av grøft

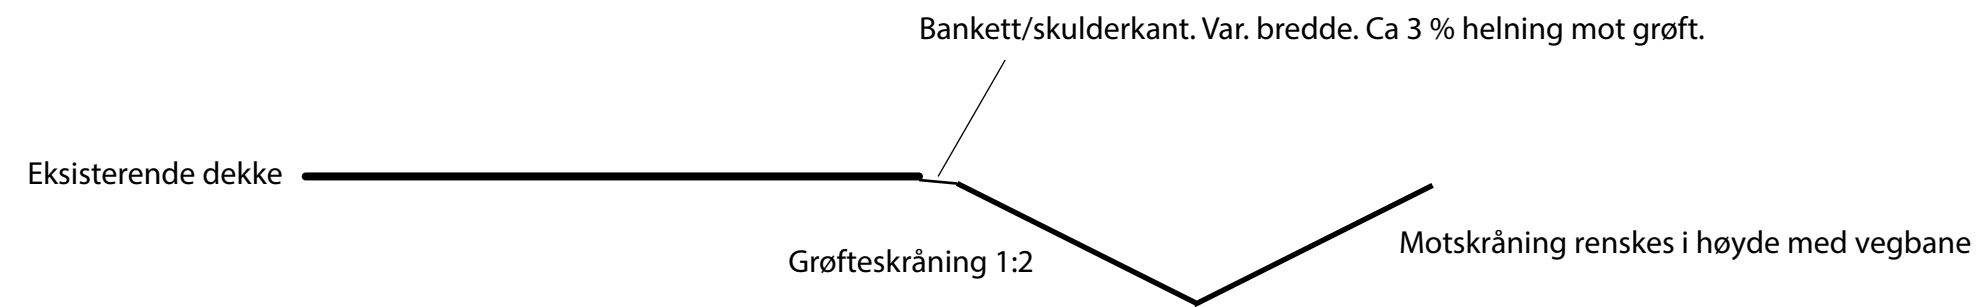


Bankett/skulder skal beholdes eller etableres. Grøft skal ikke skrås direkte fra asfaltkant.

F07 Generelt snitt for dypdrenering langs fjellskjæring

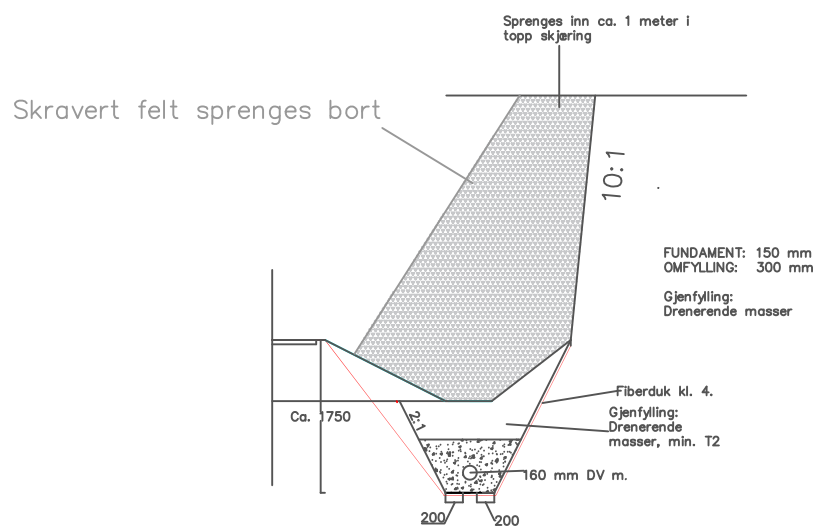


F06 - GENERELT SNITT FOR DYPDRENERING

Oppgitte mål i mm

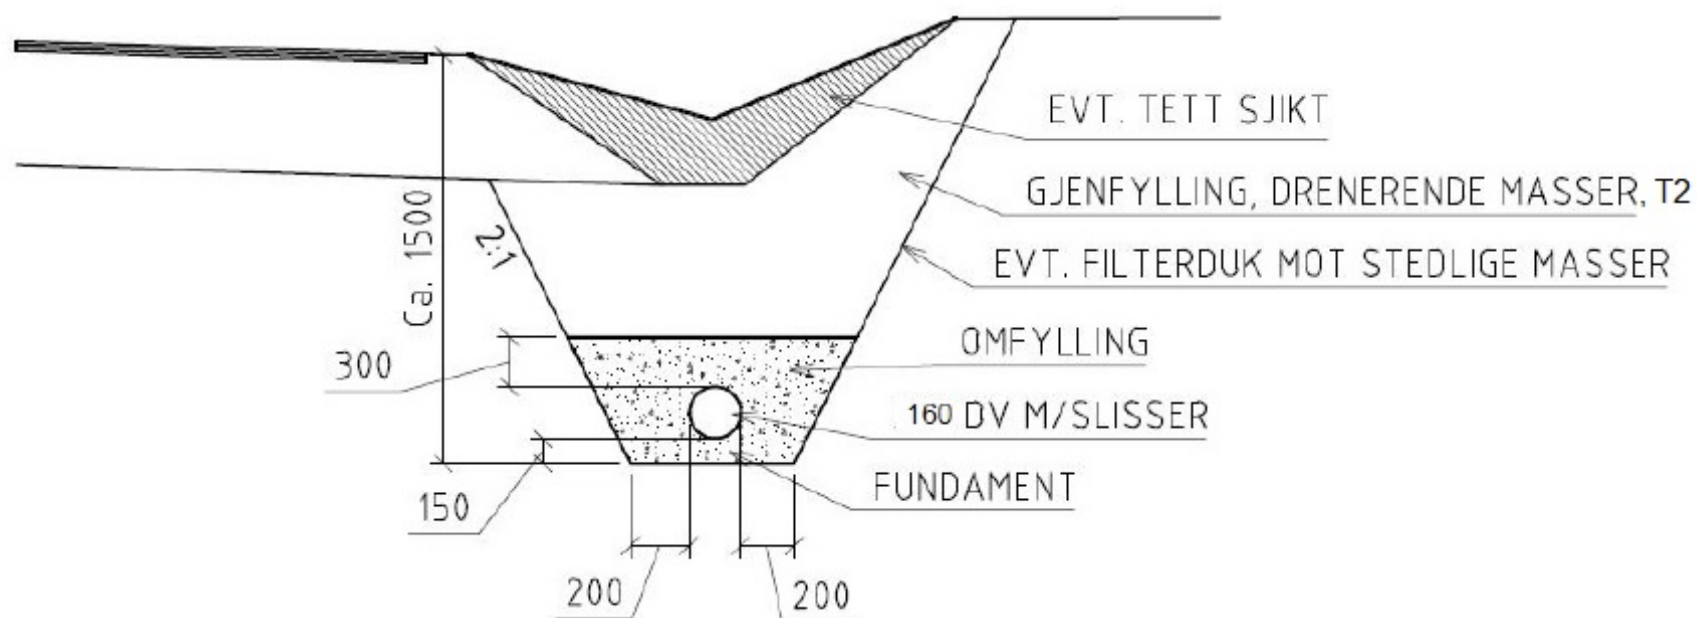

F08

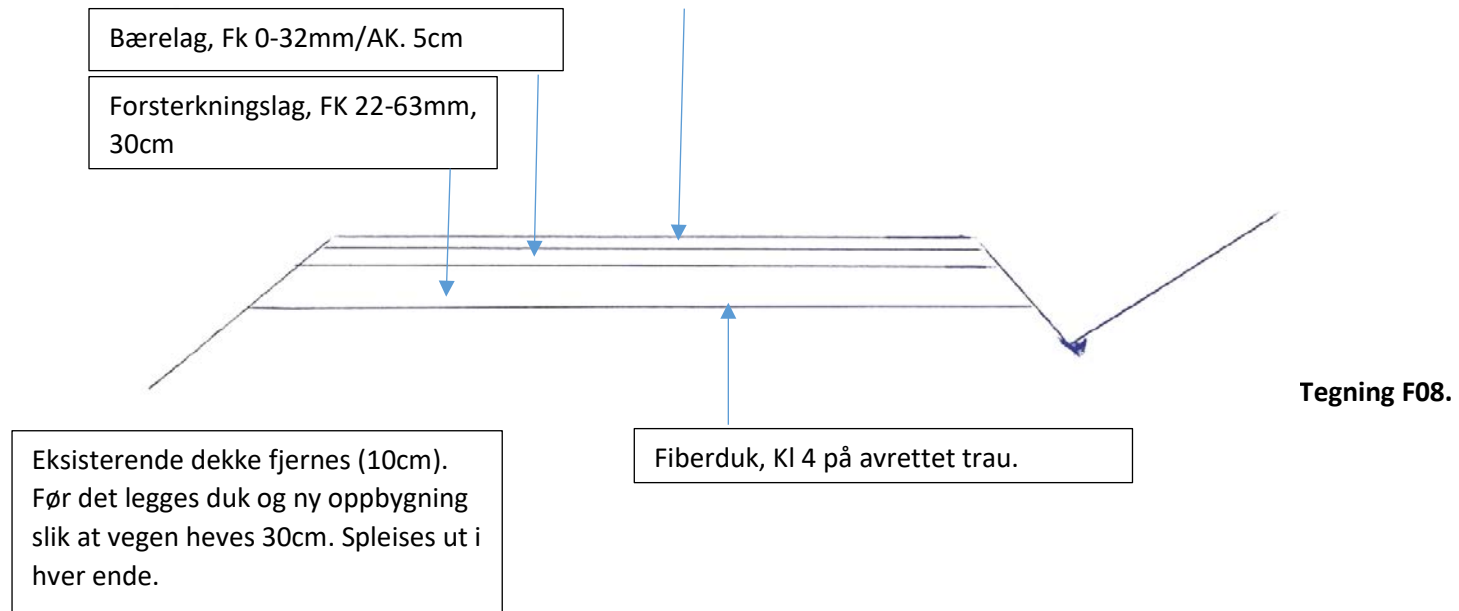

Tegning F08.