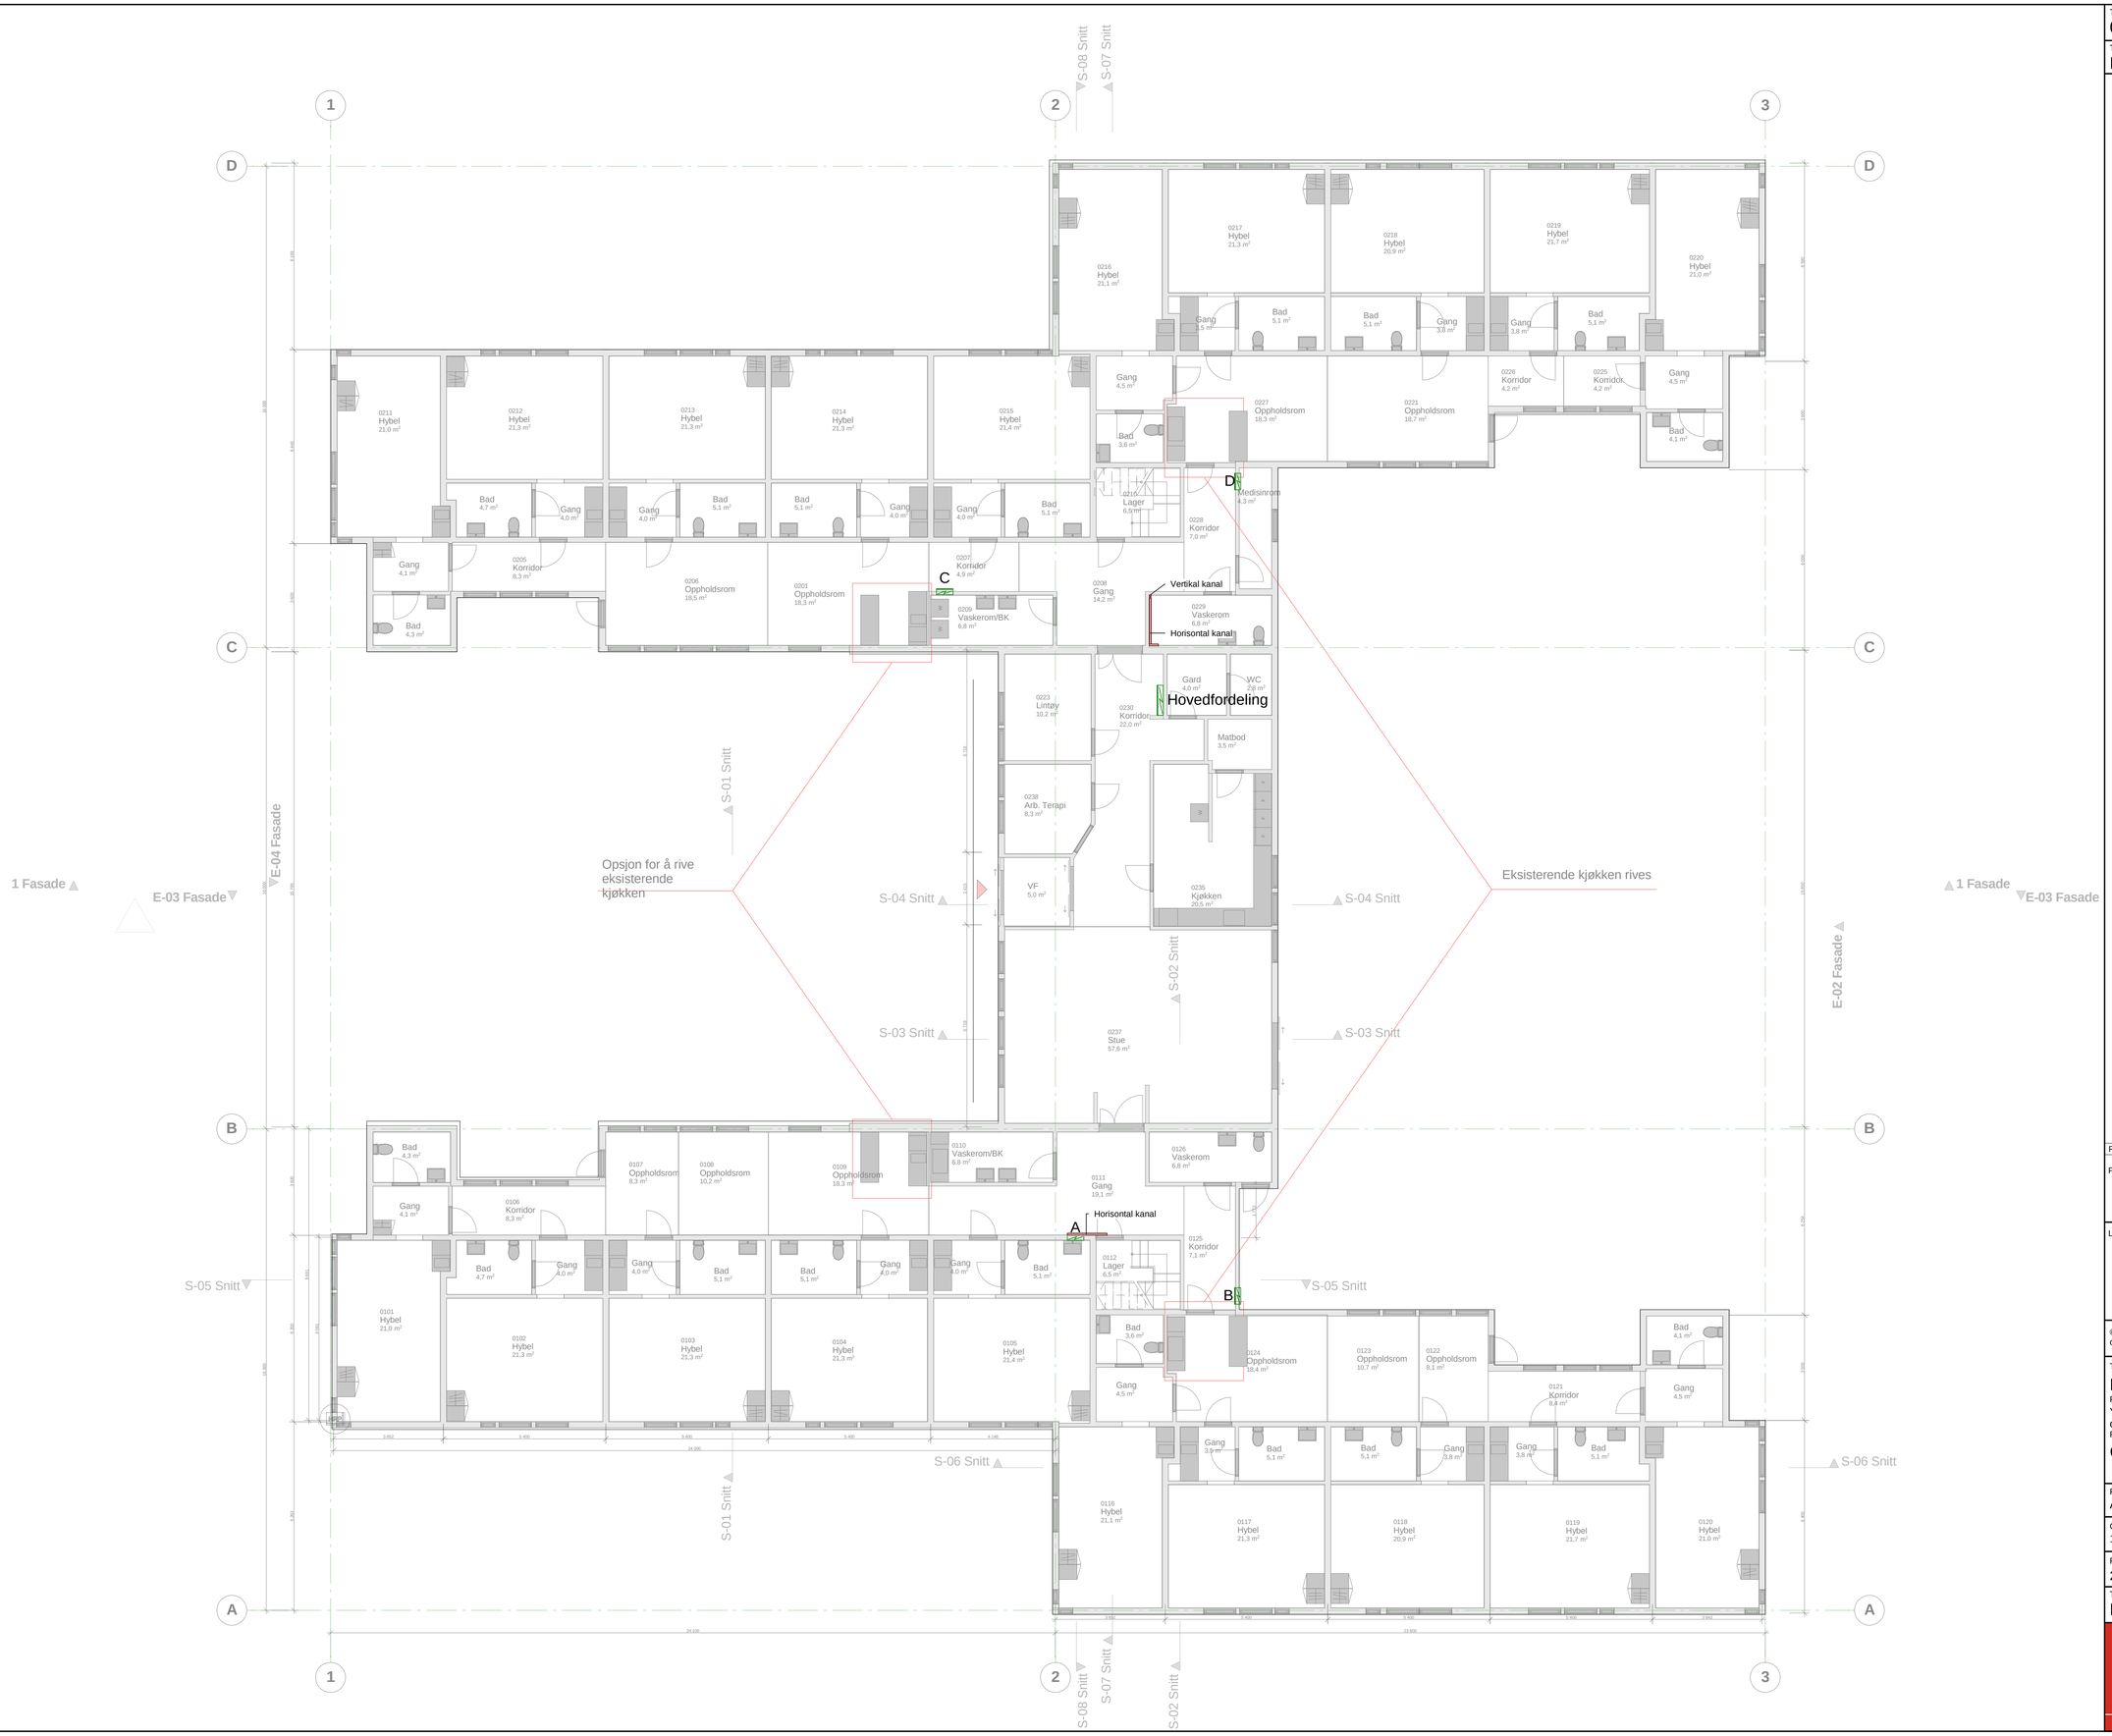

Tegningsnr.:
01-E-411-20-001
Type tegning
Prinsippskisse Føringsvei plan 1

RevID	EndrID	Revisjonsnavn	Dato

Prosjekteringsgruppen

RIE: HRP AS

Victor Chirinos
+47 46 80 55 55
vch@hrprosjekt.no

Lokasjon:

© Alle rettigheter tilhører utførende for prosjektering. Kopiering eller bruk av disse tegningene er forbudt uten stiftlig samtykke.

Tiltakshaver:
Rana Kommune

Prosjektnavn:
Ytteren bosenter- etablering av ventilasjonsanlegg, nytt taktekke og div oppgraderingsarbeider

Prosjektadresse:
Gammelveien 1, 8614 Mo i Rana

Fase:		Dato:
Anbudstegninger		12.08.2021
Gnr./Bnr./Festenr	Målestokk	Format:
131 / 544	1 : 100	A1
Prosjektnr.:	Tegningsnr.:	Sign. / Kontroll
2110325	01-E-411-20-001	VCH / HCR
Type tegning		Revisjon:
Prinsippskisse Føringsvei plan 1		

RIE: HR Prosjekt AS
Dronning Eufemias Gate 16, 0191 Oslo
Tlf. sentralbord: 46 80 55 55