

NB: Tegningen er ikke ment for bygging.

Med forbehold om tverrfaglig prosjektering.

NB: Detaljering må tilpasses mål på stedet.

Tegningen er basert på grunnlag fra Bernhard Olsen AS: Aldersheim på Ytteren - Takstol Snitt Type 1-4. Datert februar 1982.

Korrigert etter oppmåling fra Arctic Survey.

05	Endret tittefelt	12.08.21	LWB	HTR	
04	Flyttet luke og fluktkvei	11.08.21	LWB	HTR	
03	Flyttet luke og fluktkvei	03.08.21	LWB	OEH	
02	Korrigert etter oppmåling	06.07.21	LWB	HTR	
01	Avventer oppmåling, fjernet romnummer	25.06.21	LWB	HTR	

Rev	Nr	Dokument	Dato	Sign	Kontroll

Prosjekteringsgruppen

ARK:


HRP AS

Dronning Eufemias gate 15
0451 Oslo
Tlf: +47 80 55 55


© Alle rettigheter tilhører utførende for prosjektering, kopiering eller bruk av disse tegningene er forbudt uten skriftlig samtykke

Tilbehør
Rana Kommune
Prosjekt:
Ytteren Bosenter- etablering av ventilasjonsanlegg, nytt taktekke og div. oppgraderingsarbeider.


Fase	Anbudstegninger	Dato:	12/08/2021
Gr./Bnr./Festevr.	131/544	Målestokk	1:100
Prosjektnr.	Z110325	Tegningsnr.	131544-A20040001
Type tegning	Snitt	Sign.	LWB HTR
		Revisjon:	- 05

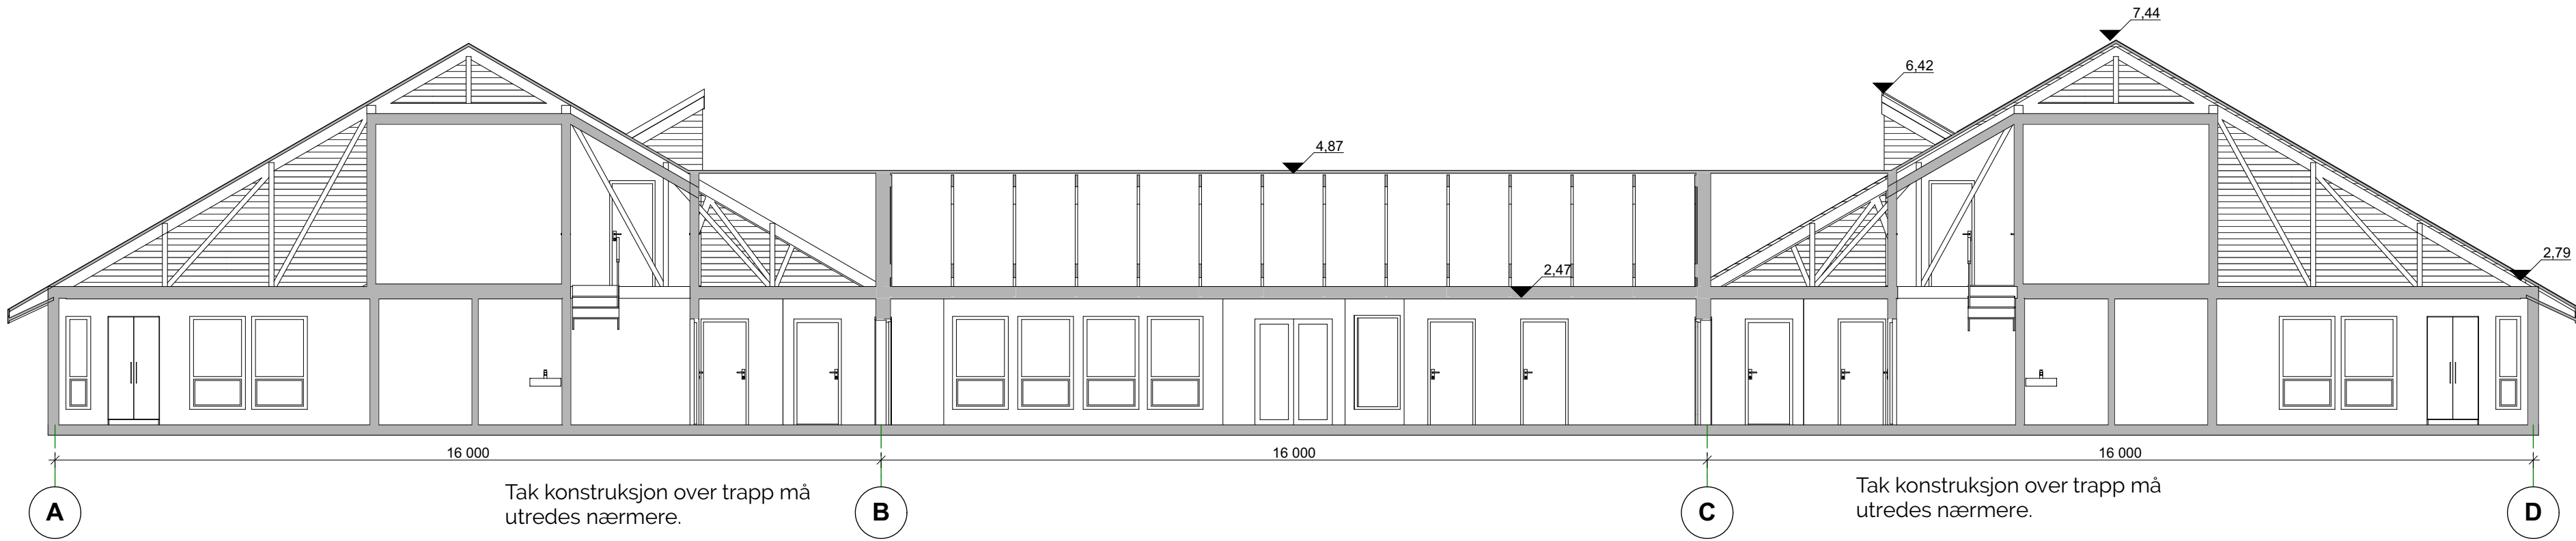


1:100 Snitt På Tvers

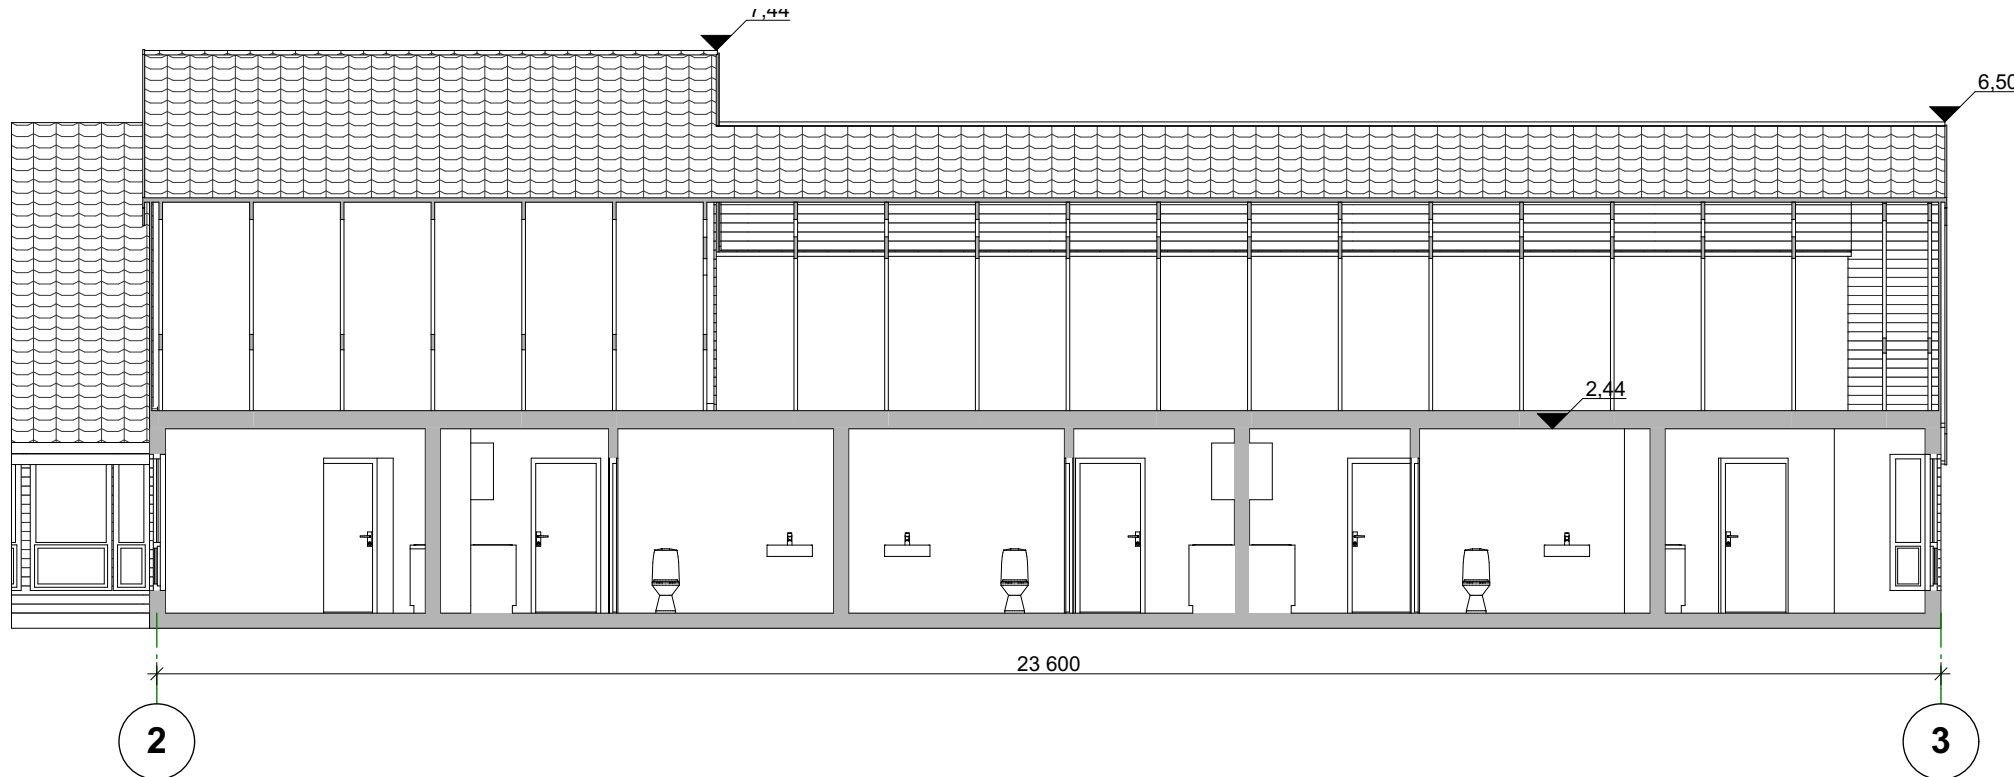


1:100 Snitt Langs Fløy B

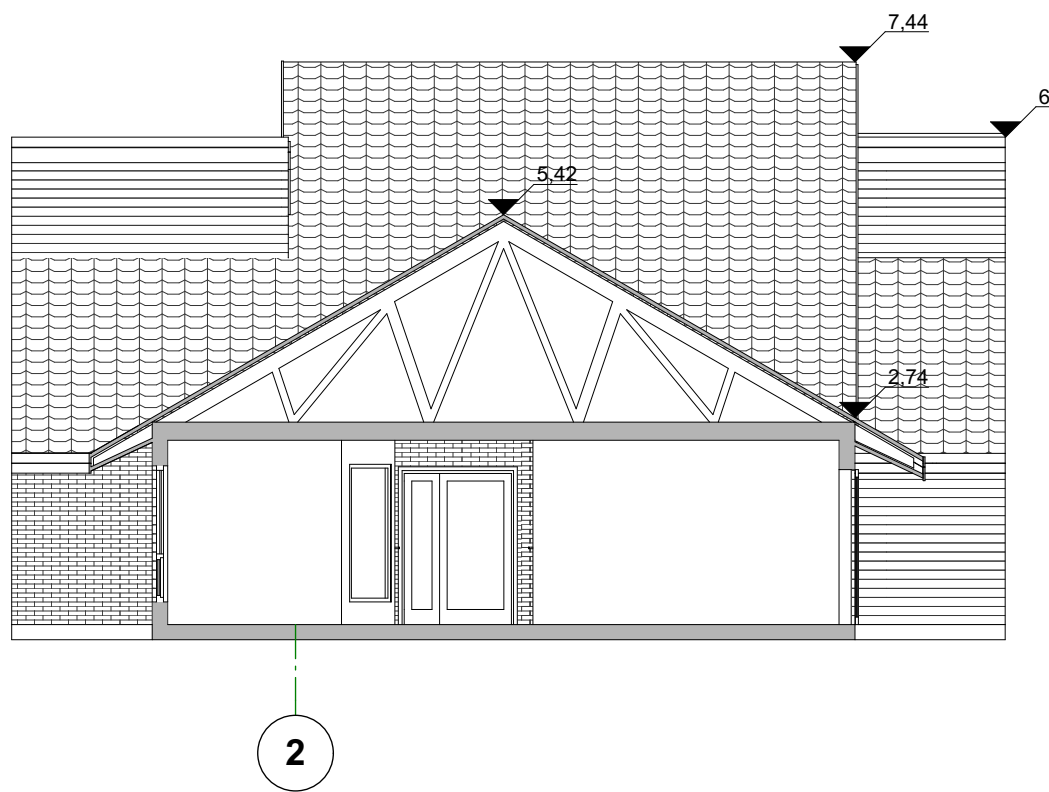


1:100 Snitt Mellombygg

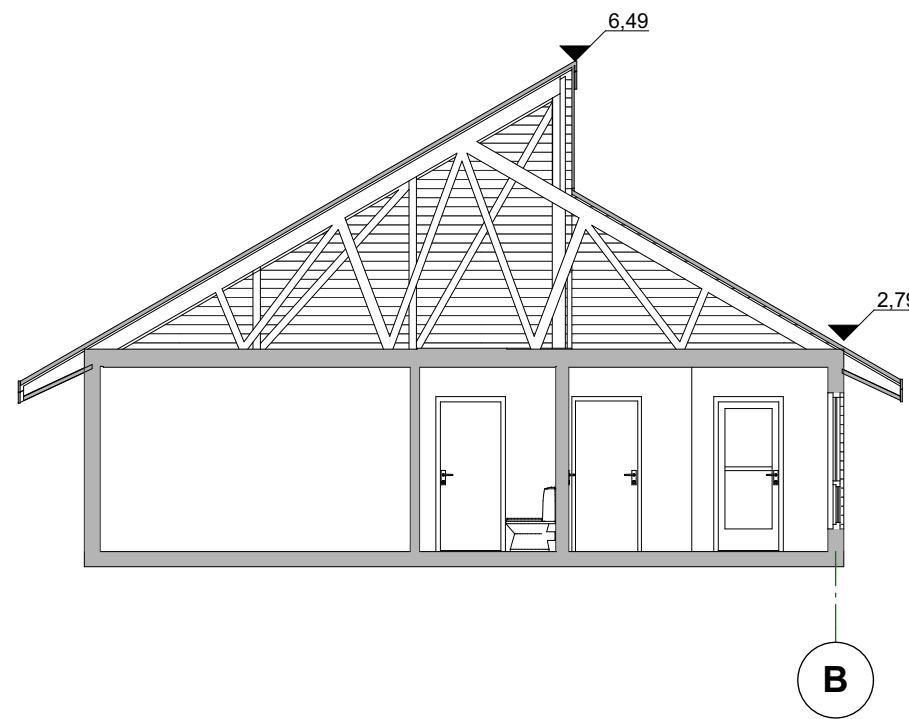


1:100 Snitt Fløy A

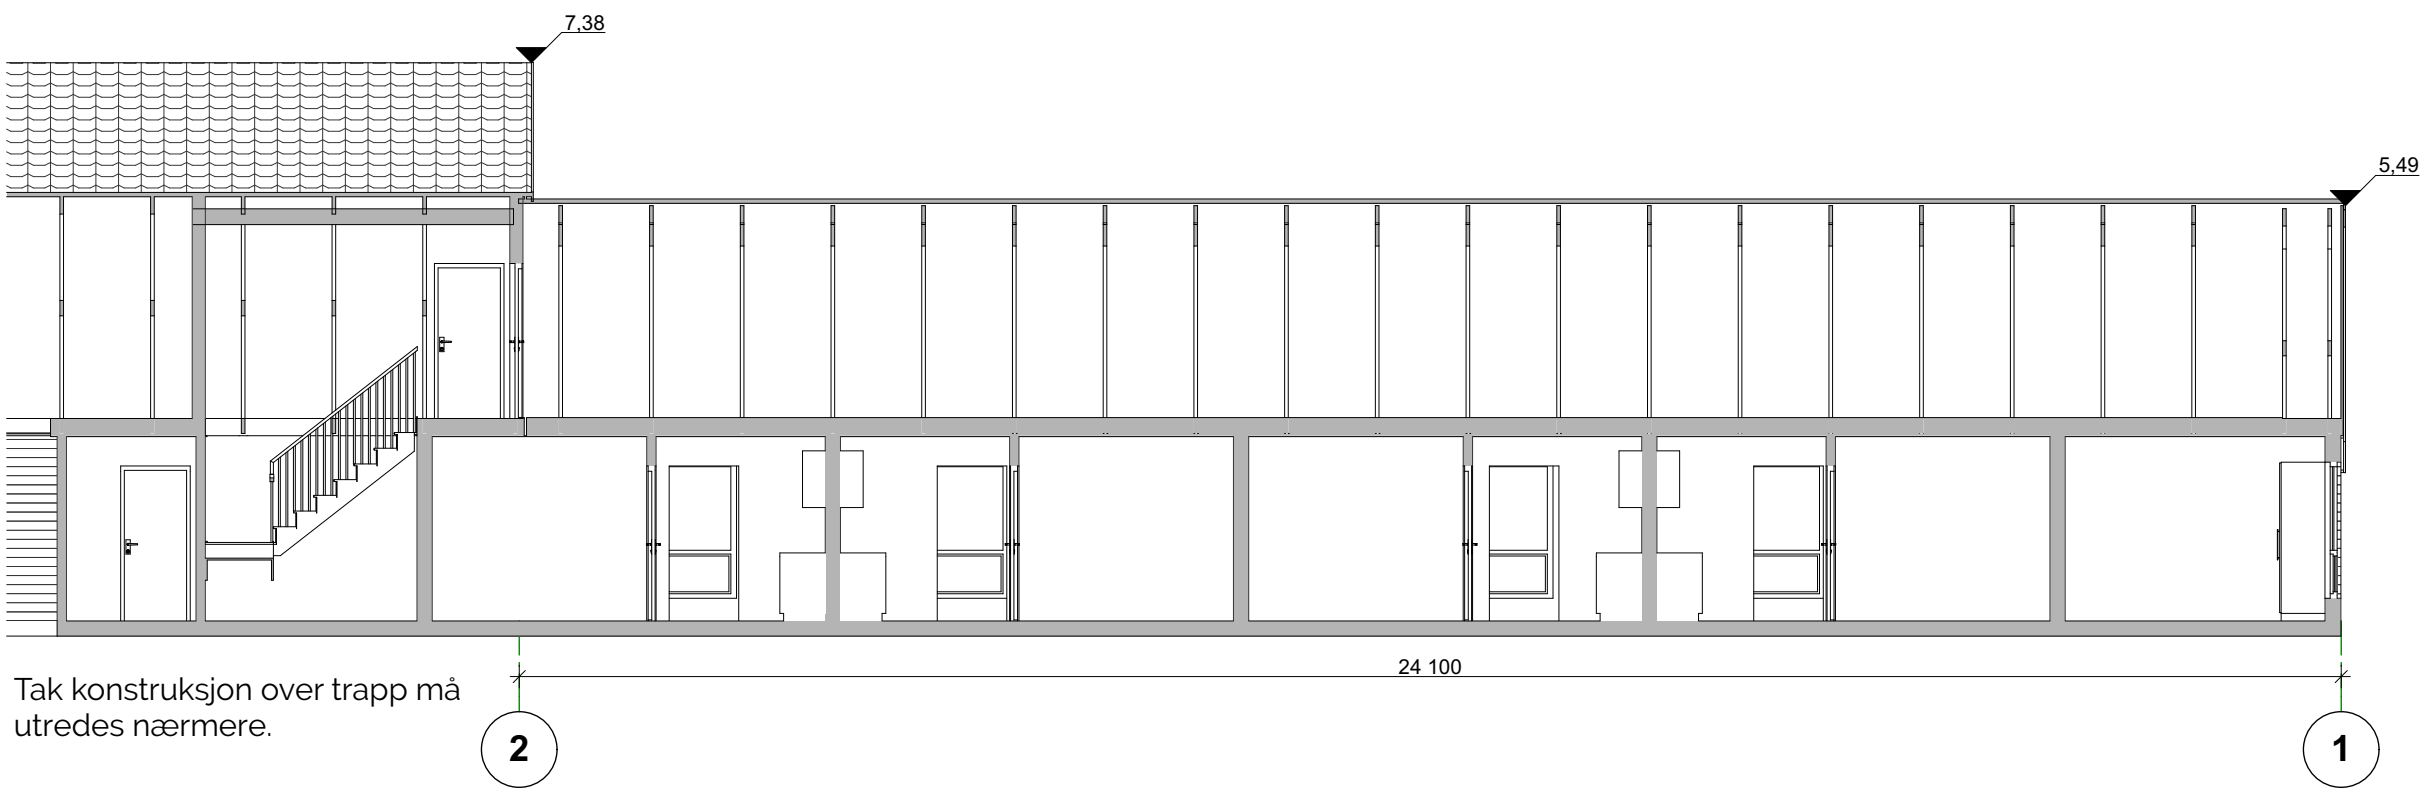

1:100 Snitt Langs Fløy A

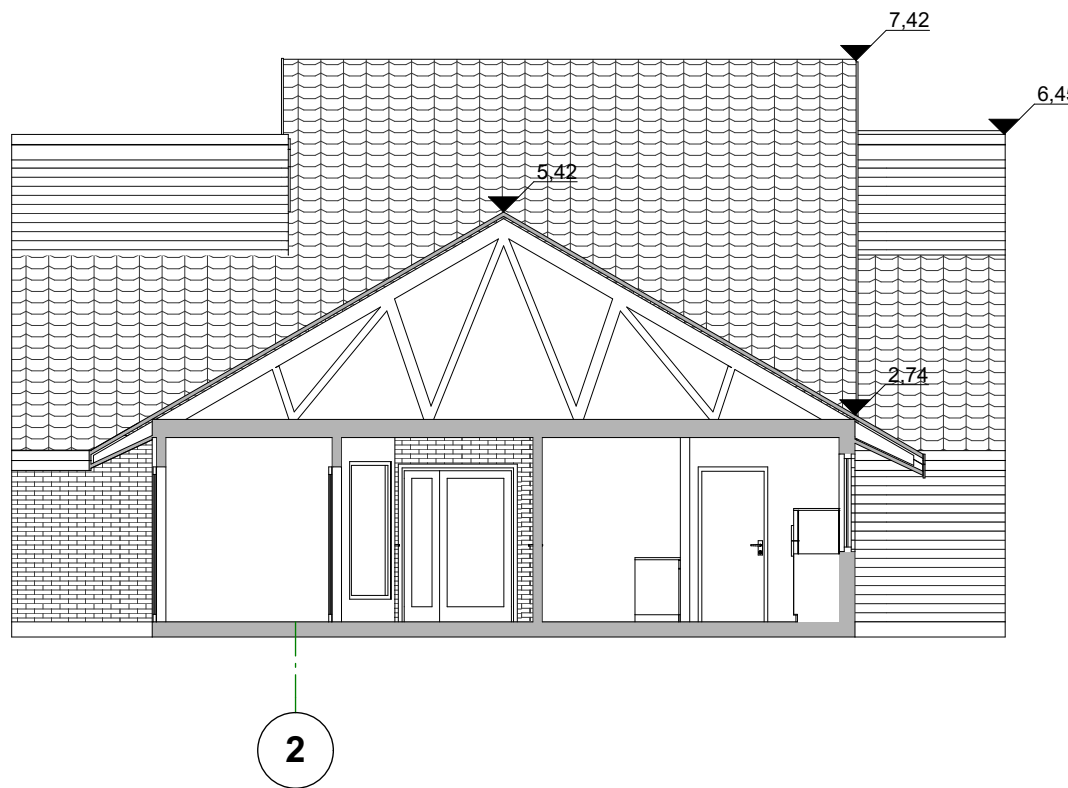

1:100 Snitt Mellombygg 2

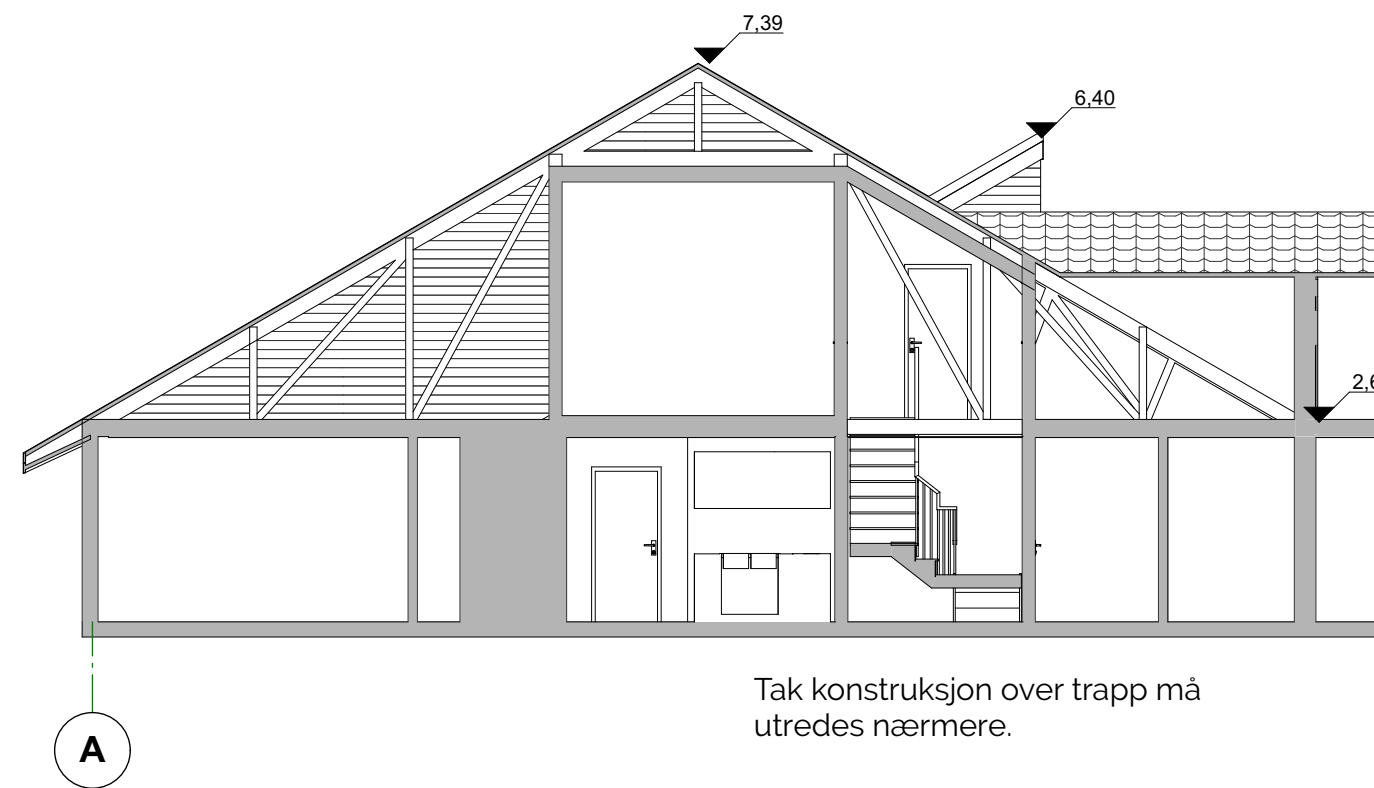

1:100 Snitt Trapp/Teknisk