


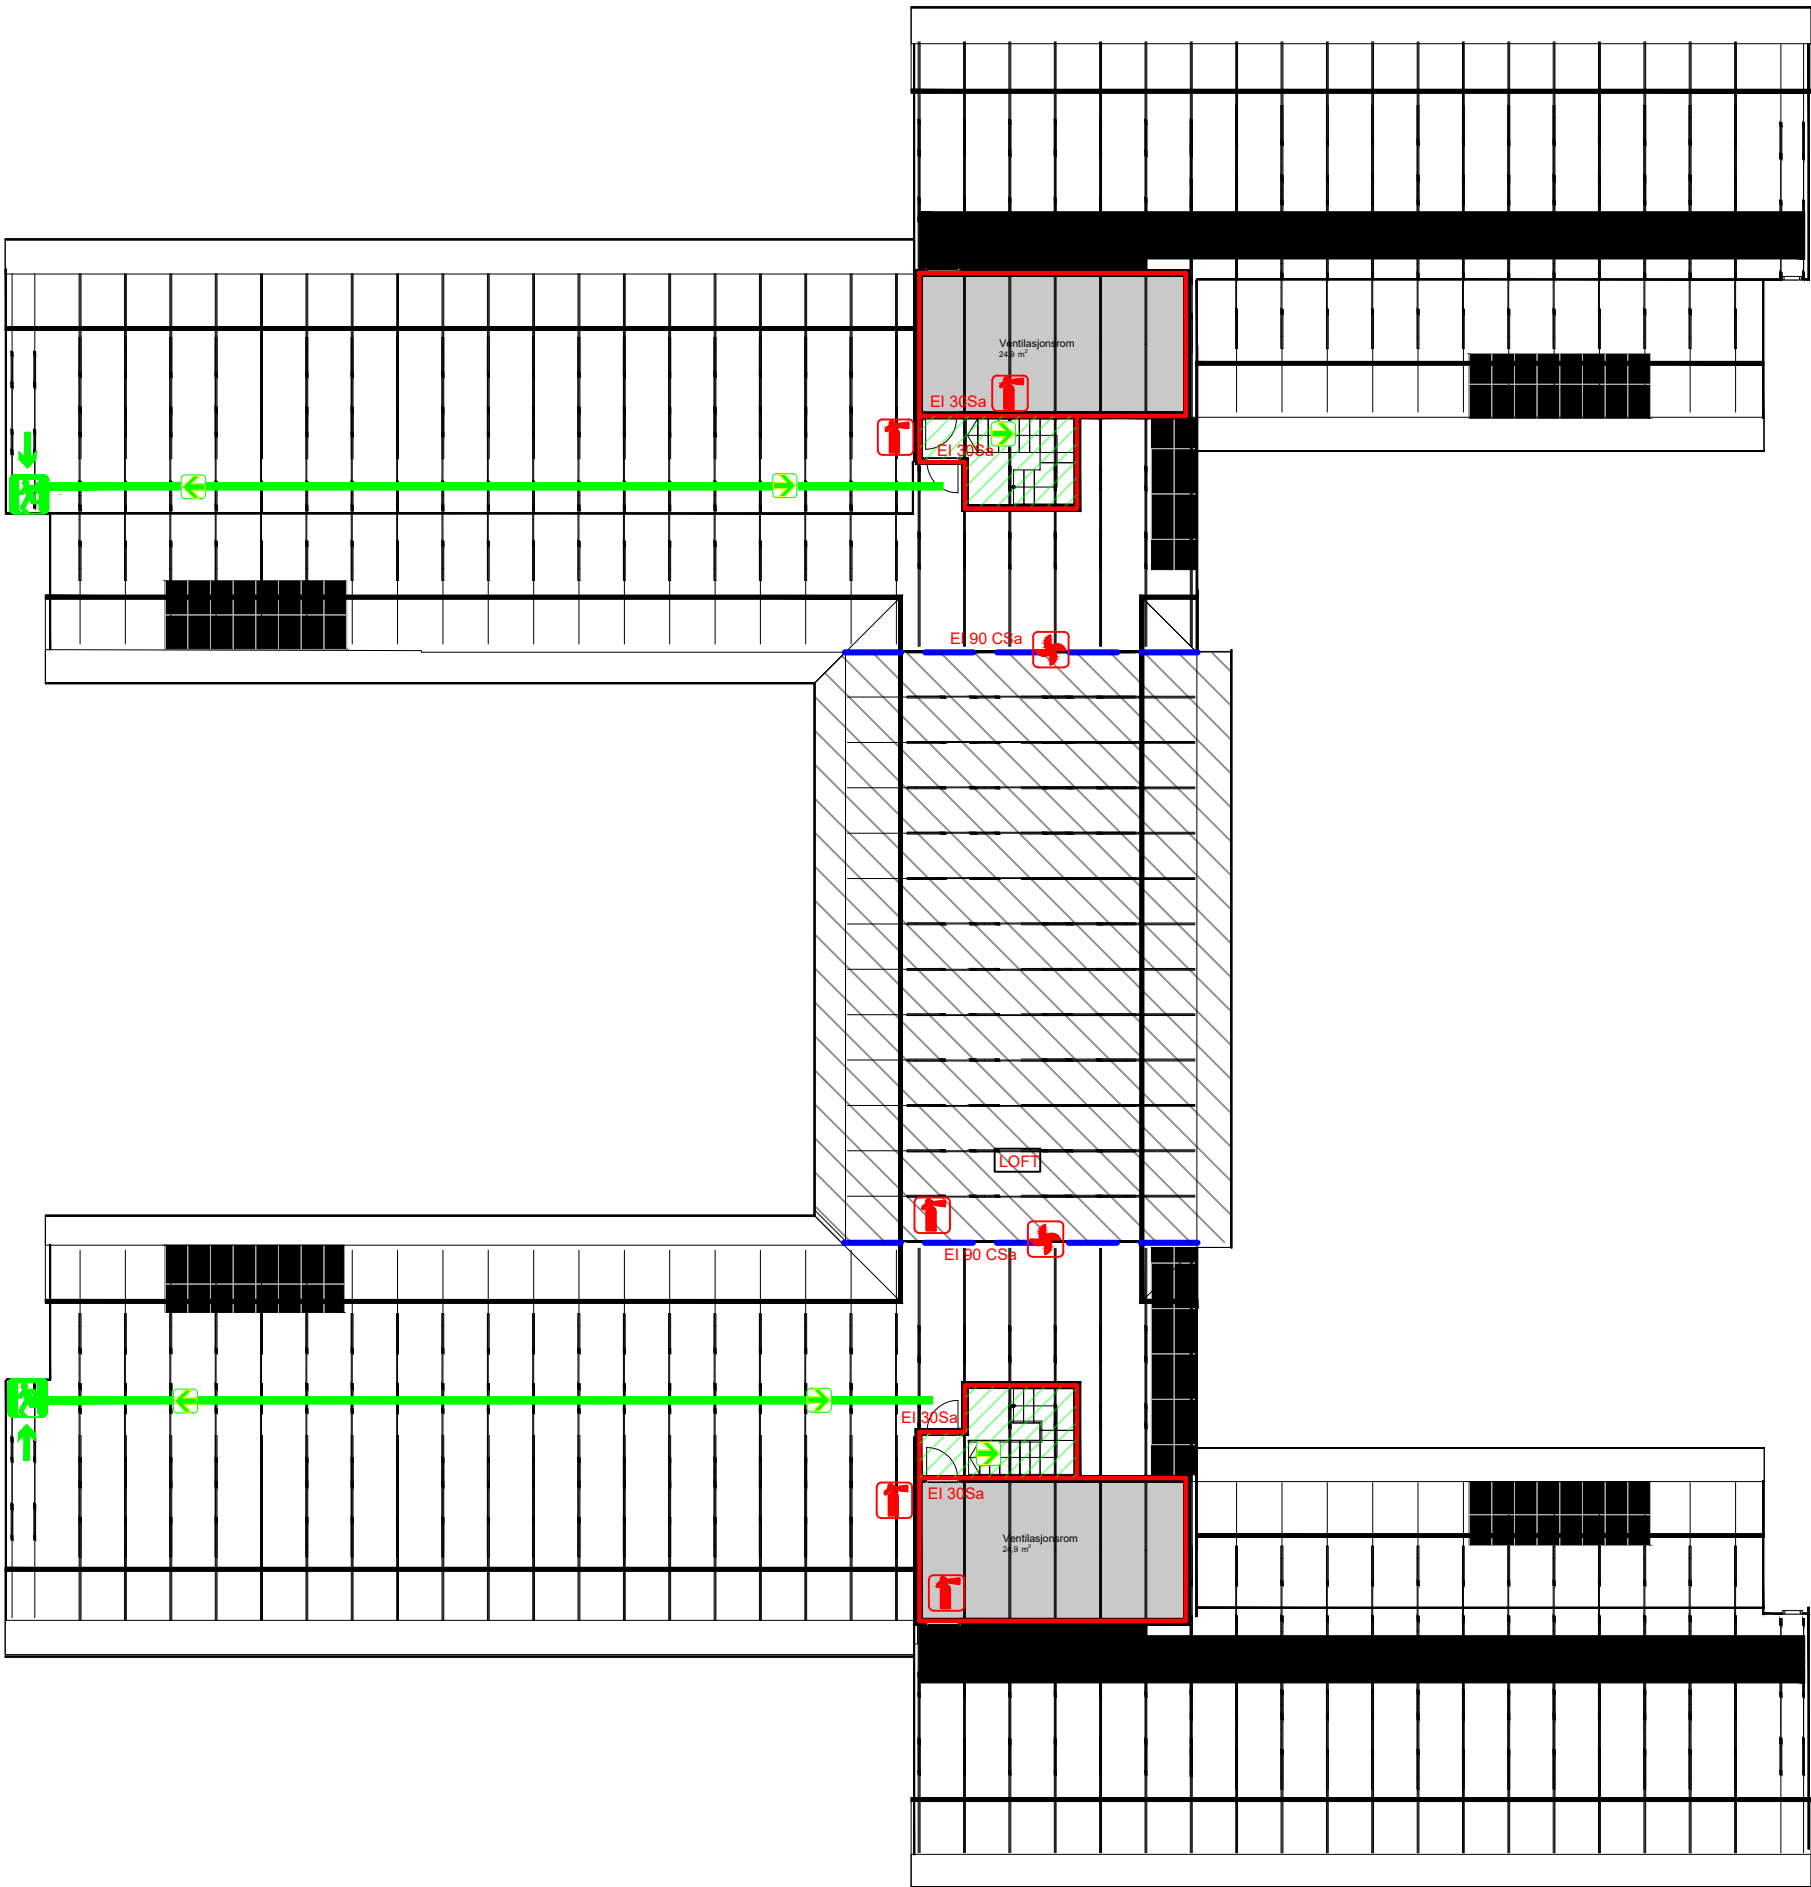

SYMBOLFORKLARING

- Rømningsvei
- Fluktvei
- Kun enkelte branntiltak (ikke oppgradering etasjeskiller)
- REIM 90 A2-s1,d0 [A 90]
- EI 30 [B 30]
- Rømningsretning
- Utgang til det fri
- Nødutgang
- Brann- og røykspjeld EI90CSa
- Håndslukkeapparat
- EI 90 CSa Brannklassifisert dør EI 90CSa A2-s1,d0 [A90S]
- EI 30Sa Brannklassifisert dør EI 30Sa [B30]
- LOFT Loftsluke med stige

Tegningsnr.:
02L F 20 002

Type tegning
Branntegning Plan Loft

Branntegning er illustrasjon av brannkonsept som er styrende dokument.

Branncelleskiller og seksjonering er eksisterende forhold.

Branntekniske forutsetninger

Risikoklasse: 2 (loft)
Brannklasse: 1
Brannalarmanlegg klasse 2
Seksjonert i 3 deler
Bæresystem:
R90 [A90] (seksjoneringsvegger)
R30 [B30] (øvrig)

RevID	SIGN	KS	Revisjonsnavn	Dato
00	BWE	JKH	Første tegningsutgave (kun plan 1)	05.08.2021
01	BWE	JKH	Plan loft	06.08.2021
02	BWE	JKH	Prosjektnavn og nytt tegningsdesign	13.08.2021

Prosjekteringsgruppen

☐ ARK:

ARK HRP

☐ LARK:

LARK HRP

☐ IARK:

IARK HRP

☐ RIB:

RIB HRP

☐ RIBr:

RIBr HRP

☐ RIE:

RIE HRP

☐ RIV:

RIV HRP

Barbro Westlund-Storm
mob: 97019444
epost: bwe@hrprosjekt.no

© Alle rettigheter tilhører utførende for prosjektering. Kopiering eller bruk av disse tegningene er forbudt uten stiftlig samtykke.

Tiltakshaver:
Rana kommune

Prosjekt:
Ytteren bosenter- etablering av ventilasjonsanlegg, nytt taktekke og div oppgraderingsarbeider

Adresse:
Gammelveien 1G, 8614 Mo i Rana

Fase: Rammesøknad	Dato: 13.08.2021	Status: Til KS
Gnr./Bnr./Festenr 131/544	Målestokk 1:200	Format: A3
Prosjektnr.: 2110325	Sign. BWE	Kontroll JKH

Type tegning
Branntegning Plan Loft

Tegningsnr.:
02L F 20 002

HR Prosjekt AS
Dronning Eufemias gate 16
0191 Oslo

tlf: +47 46 80 55 55
e-post: post@hrprosjekt.no