



Rabatt med strukturbetong, M=1:10

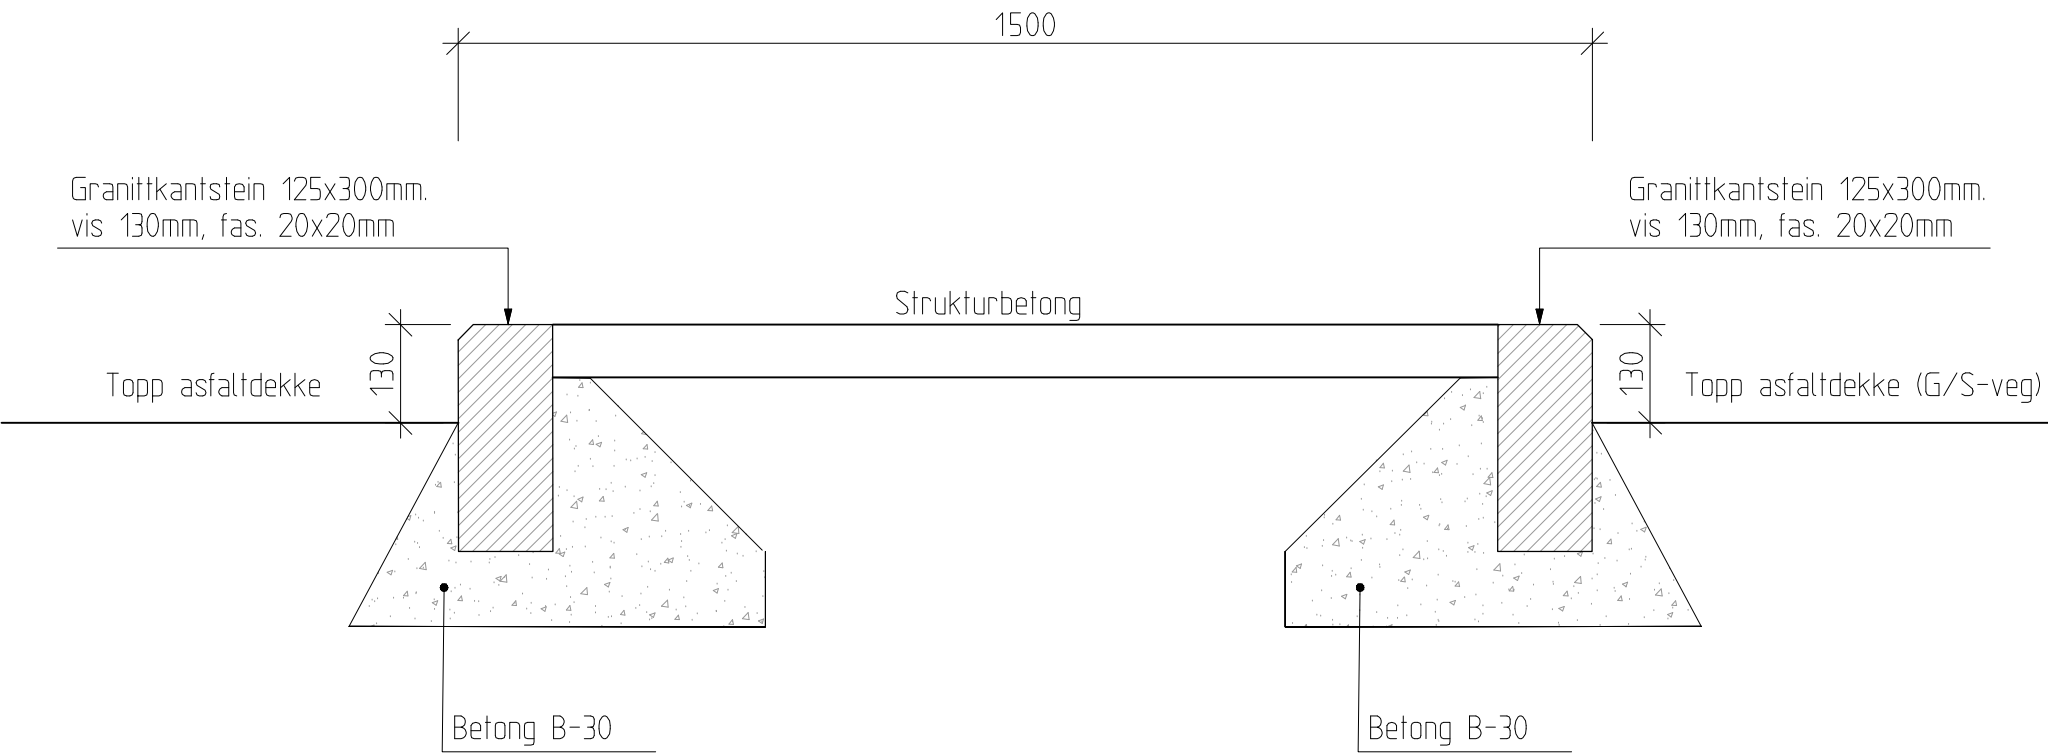

Kantstein busslomme

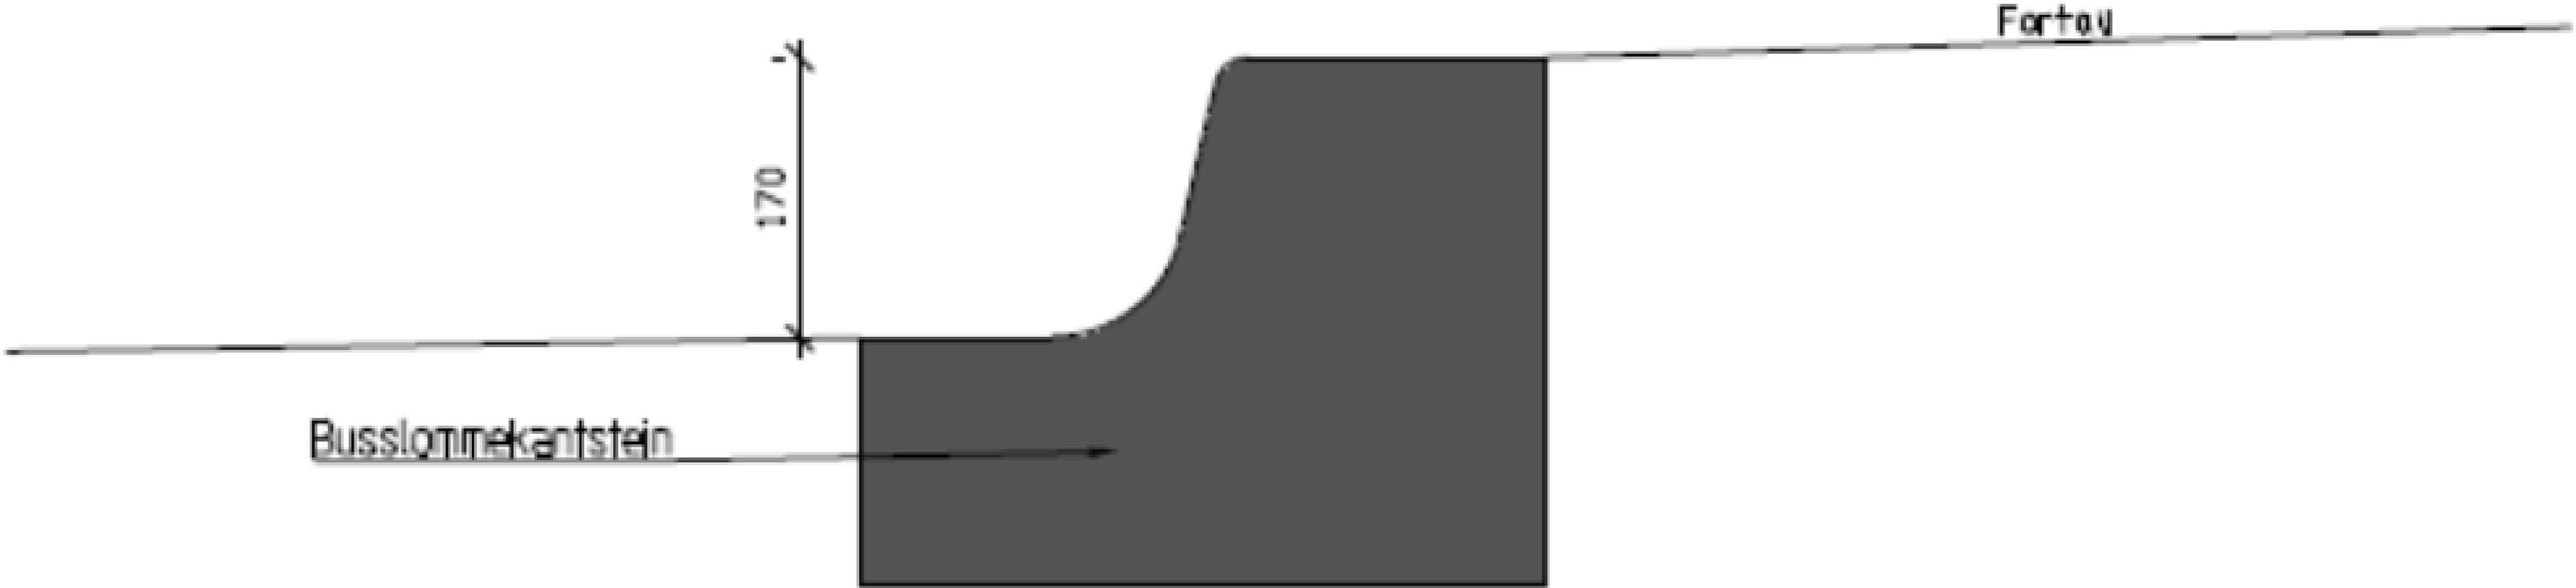

Rev.	Dato	Revideringen gjelder				Nr.	Saksb.	Sidem.k.	Oppdr.a.
EIGERSUND KOMMUNE						Tegnet av	-	Saksbehandler	
LAGÅRD AKTIVITETSENTER						Sidemannskontnr.	KSLE	Oppdragsansvarlig	
TEKNISK PLAN						Fag	VEG	Målestokk	
KOPIERT FRA VEGNORM FOR SØR-ROGALAND, S. 51						Dato	29.03.22	-	
RABATT & KANTSTEIN BUSSLØMME									
 						Oppdragsnr.		Status	
						A238770		TILBUDSTEGNING	
						Tegning nr.		Rev.	
								J011	