


GANGSTI AV TREDEKKE PÅ TERRENG - MED FALL
LENGDESNITT

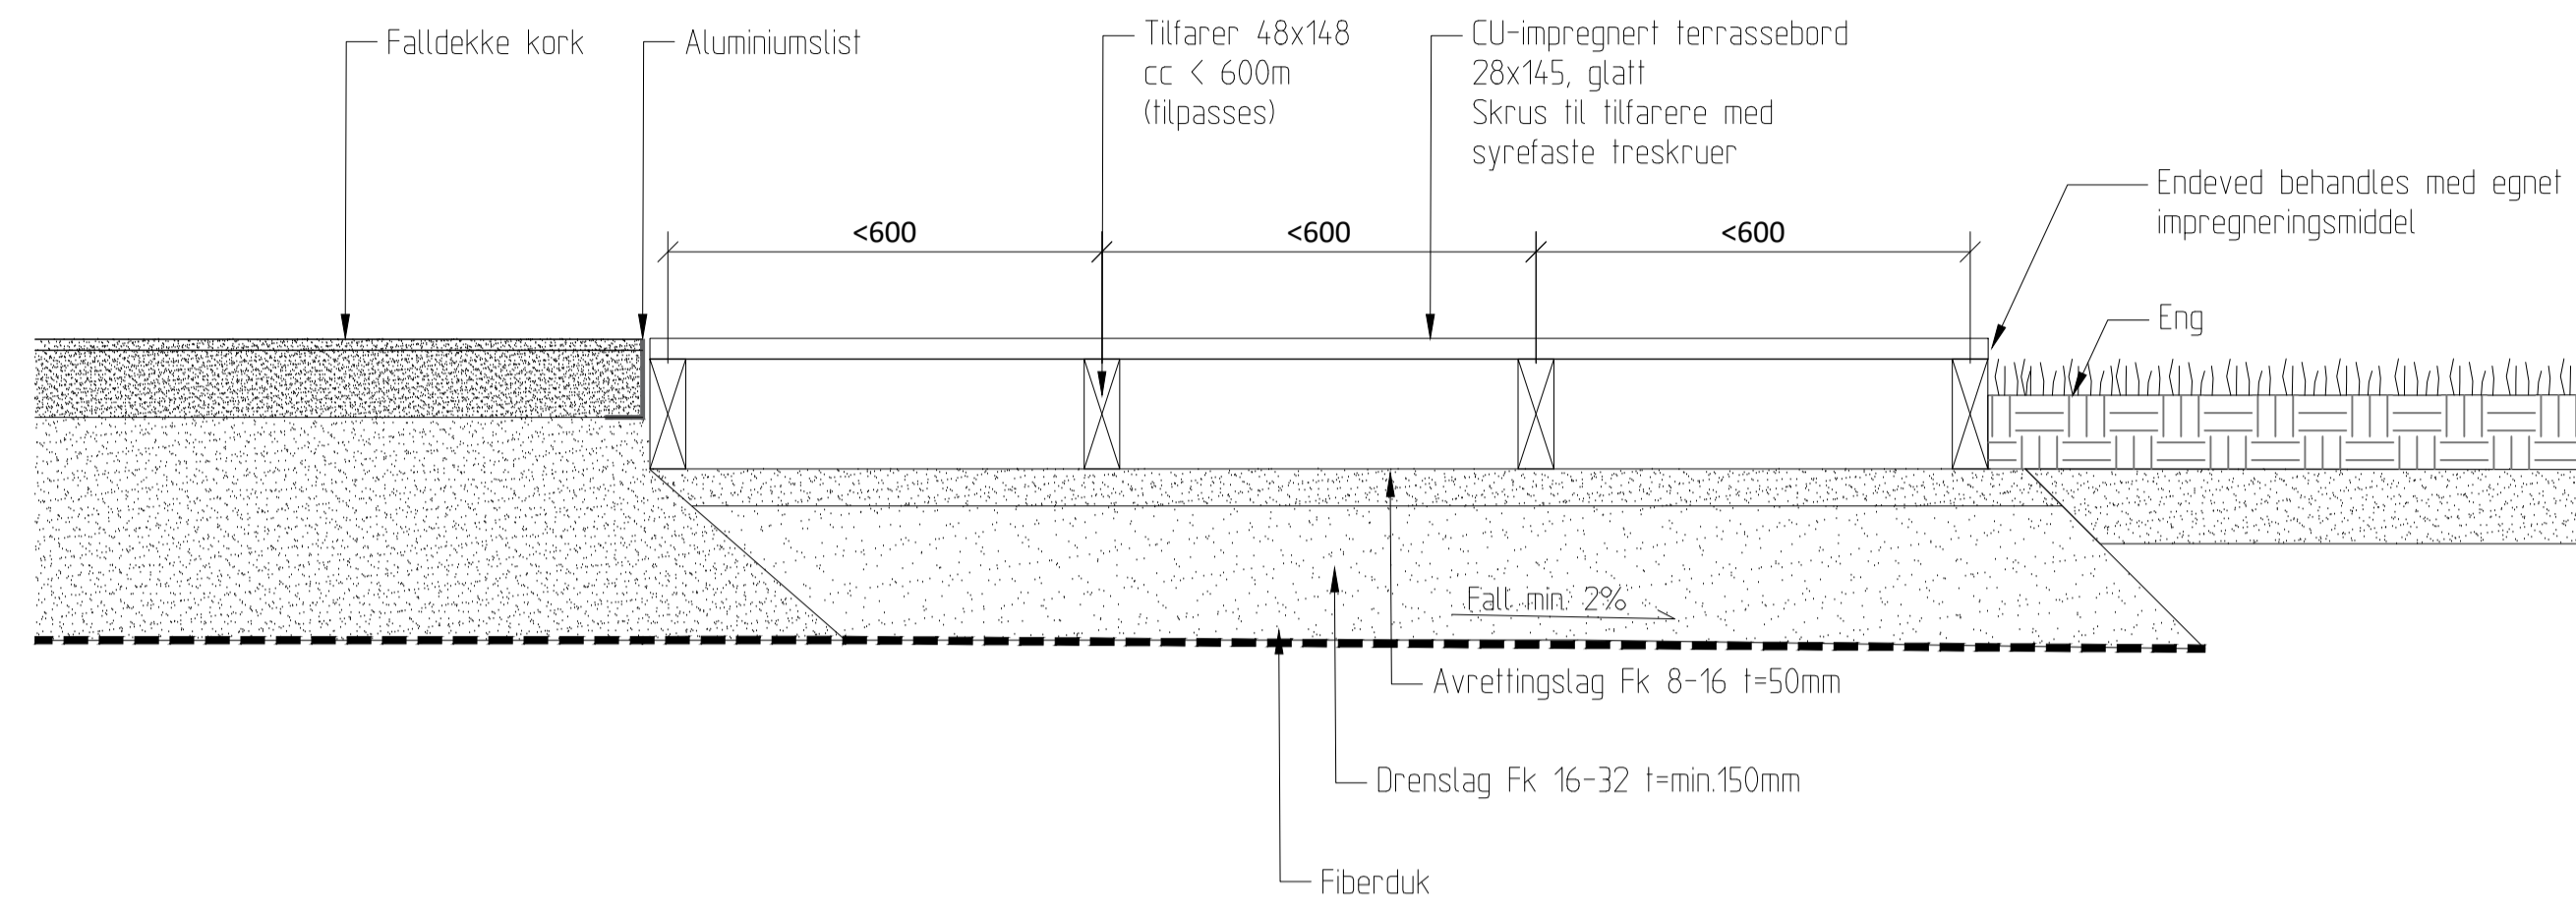

GANGSTI AV TREDEKKE PÅ TERRENG - FLATT
TVERRSNITT

Merknader:

- Alt trevirke Cu-impregneret, fargeløs/upigmentert
- Alle skruer syrefaste
- Fall på dekke iht. terrengmodell

Tegningshenvisninger:

- O-01 Oversiktsplan
- O-02 Delplan 1: Lekeplass og paviljong
- J-05 Gangsti med tredekke Detaljplan

00	ANBUDSTEGNING	HHA	INAA	24.03.2022.
REV	ENDRING/ERSTATNING	TEGN.	KONTR.	DATO
Nord-Fron kommune				
Vinstra park				
Opparbeiding av park med parkelementer og paviljong		TEGN.	KONTR.	ANSV.
Detaljer		HHA	INAA	SRS
Tredekke på terreng		DATO: 24.03.2022		
		OPPDRAGSNR. RAMBØLL 1350031175		
		FILPLASSERING		
		FILNAVN		
		KART- OG HØYDEREFERANSE		
		MÅLESTOKK		
		Hor.: 1:20 (A3)		
		Vert.: 1:20 (A3)		
		J-03 00		

Henning Larsen

RAM ARKITEKTUR

RAMBØLL