




PRINSIPSNITT FUNDAMENTERING STOLPE OG INNFESTING EN BJELKE

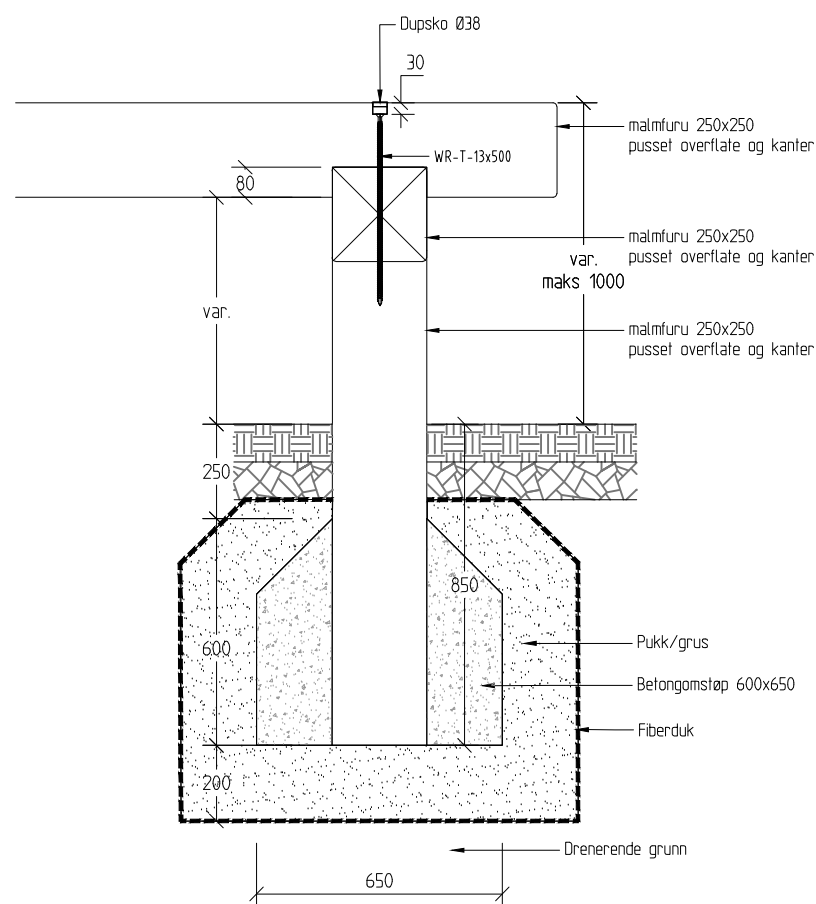

PRINSIPSNITT INNFESTING AV TO BJELKER

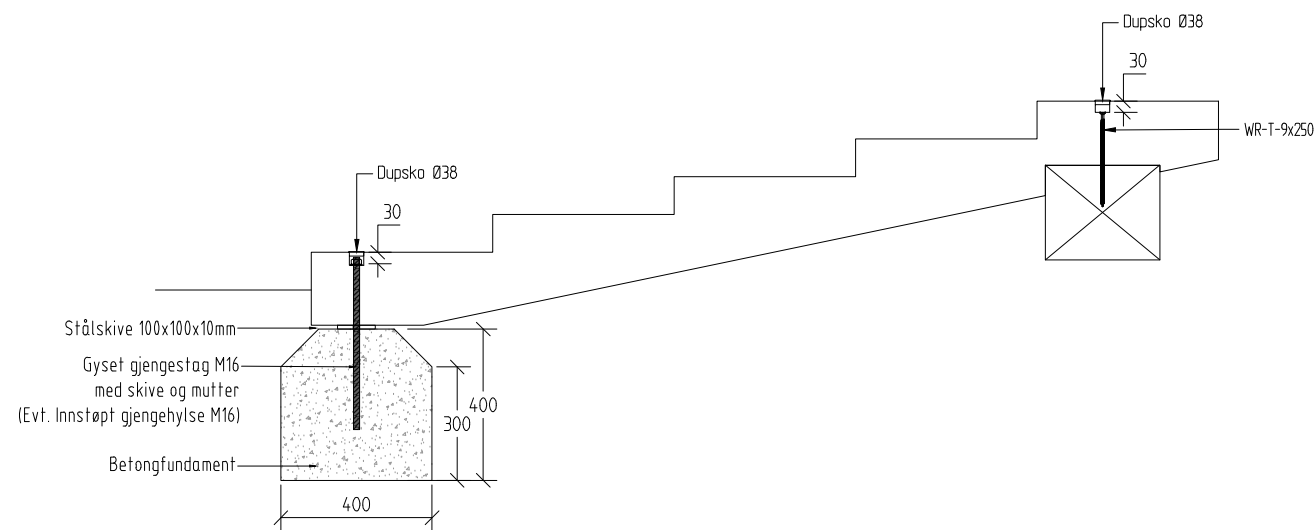

PRINSIPSNITT FUNDAMENTERING AV AVTRAPPET BJELKE

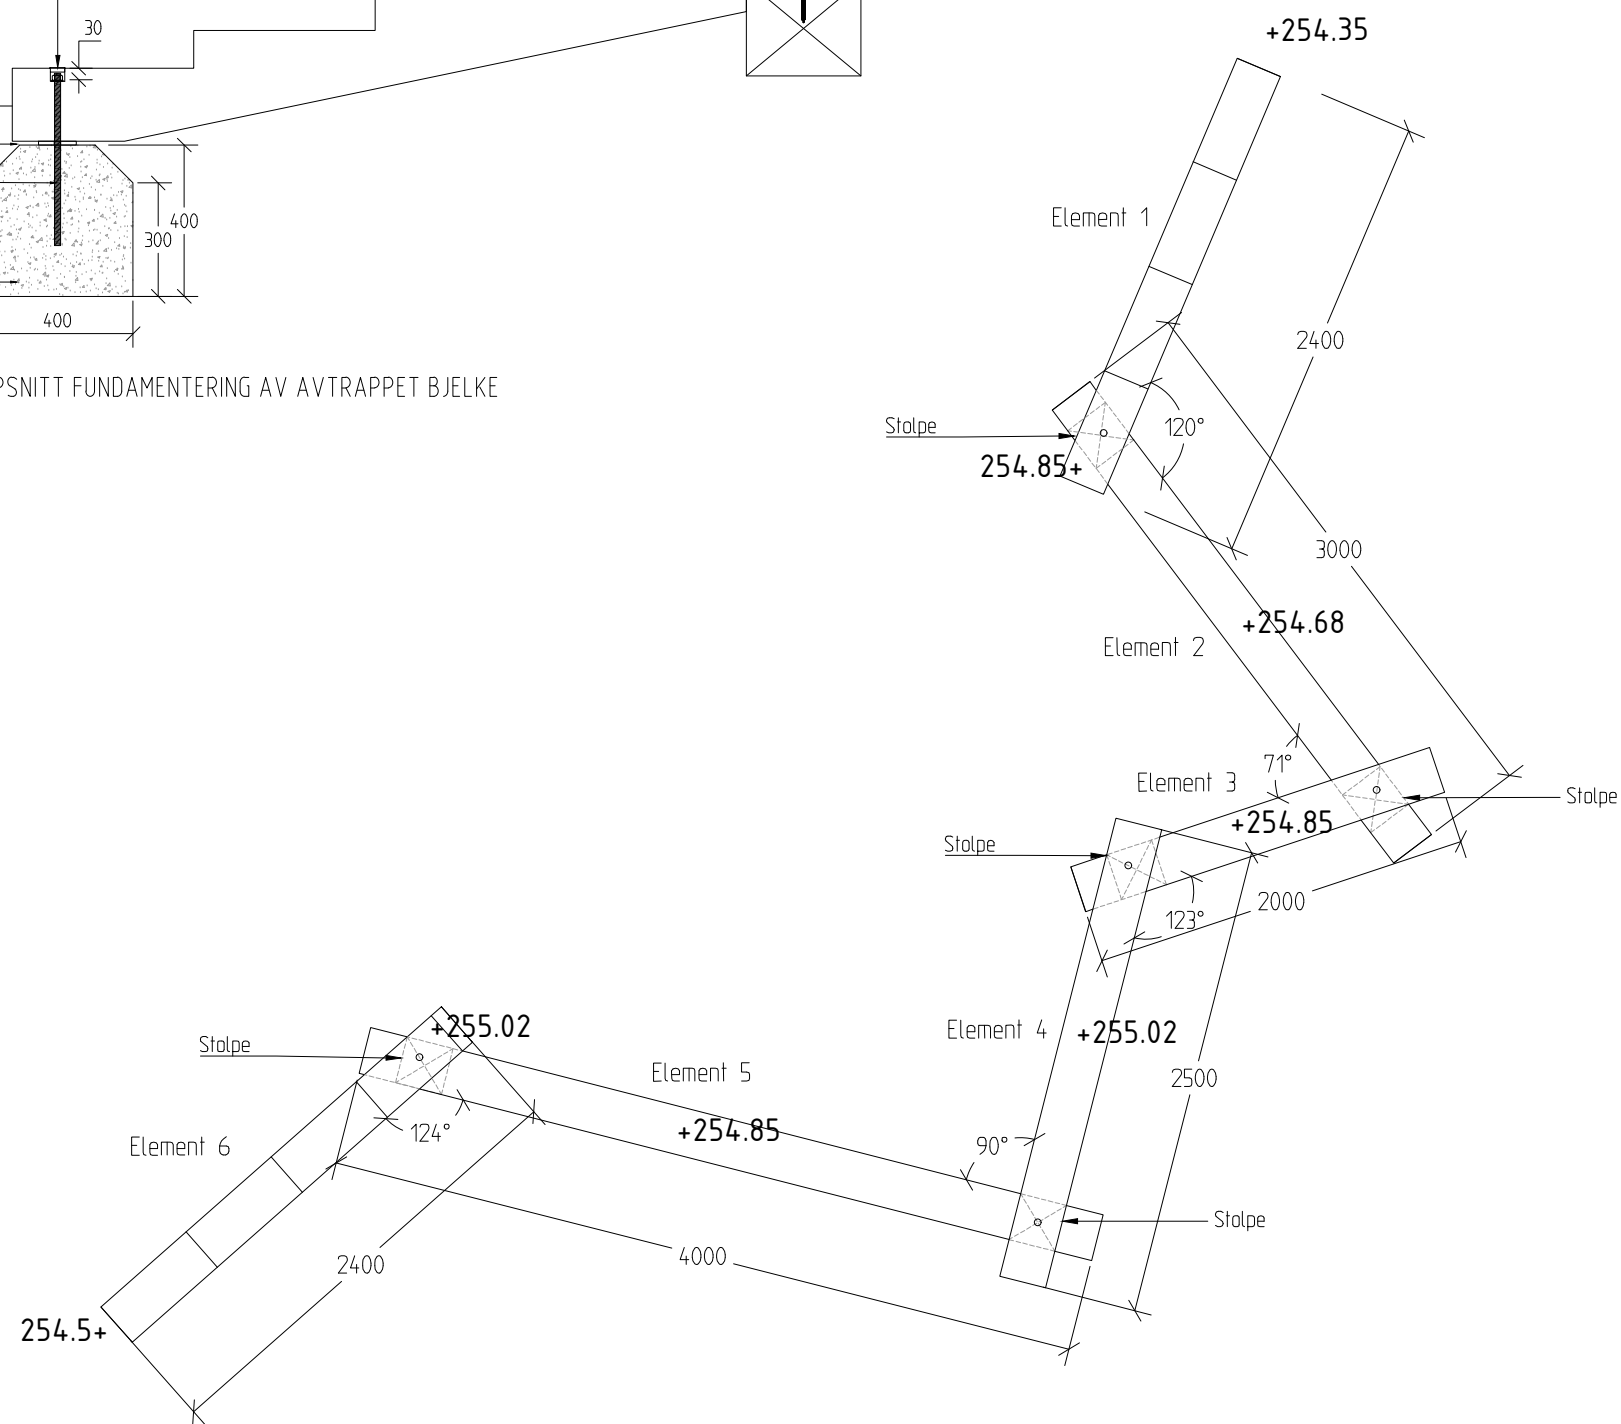

DETALJPLAN

- Merknader:**
- Alt trevirke impregnerert
 - Alt stål syrefast
 - Alle treoverflater pusset og kanter avrundet
- Tegningshenvisninger:**
- O-01 Oversiktsplan
 - O-02 Delplan 1: Lekeplass og paviljong
 - J-11 Balansebom Elementoversikt

00	ANBUDESTEGNING	HHA	INAA	24.03.2022
REV	ENDRING/ERSTATNING	TEGN.	KONTR.	DATO
Nord-Fron kommune				
Vinstra park				
Opparbeiding av park med parkelementer og paviljong				
TEGN.	KONTR.	ANSV.		
HHA	INAA	SRS		
DATO: 24.03.2022				
OPPDRAGSNR. RAMBOLL 1350031175				
FILPLASSERING				
FILNAVN				
Lay_1.dwg				
KART- OG HØYDEREFERANSE				
UTRISD: 1992000				
MÅLSTOKK				
Hor.: 1:40/1:20 (A3)				
Vert.: 1:40/1:20 (A3)				
J-10 00				

