


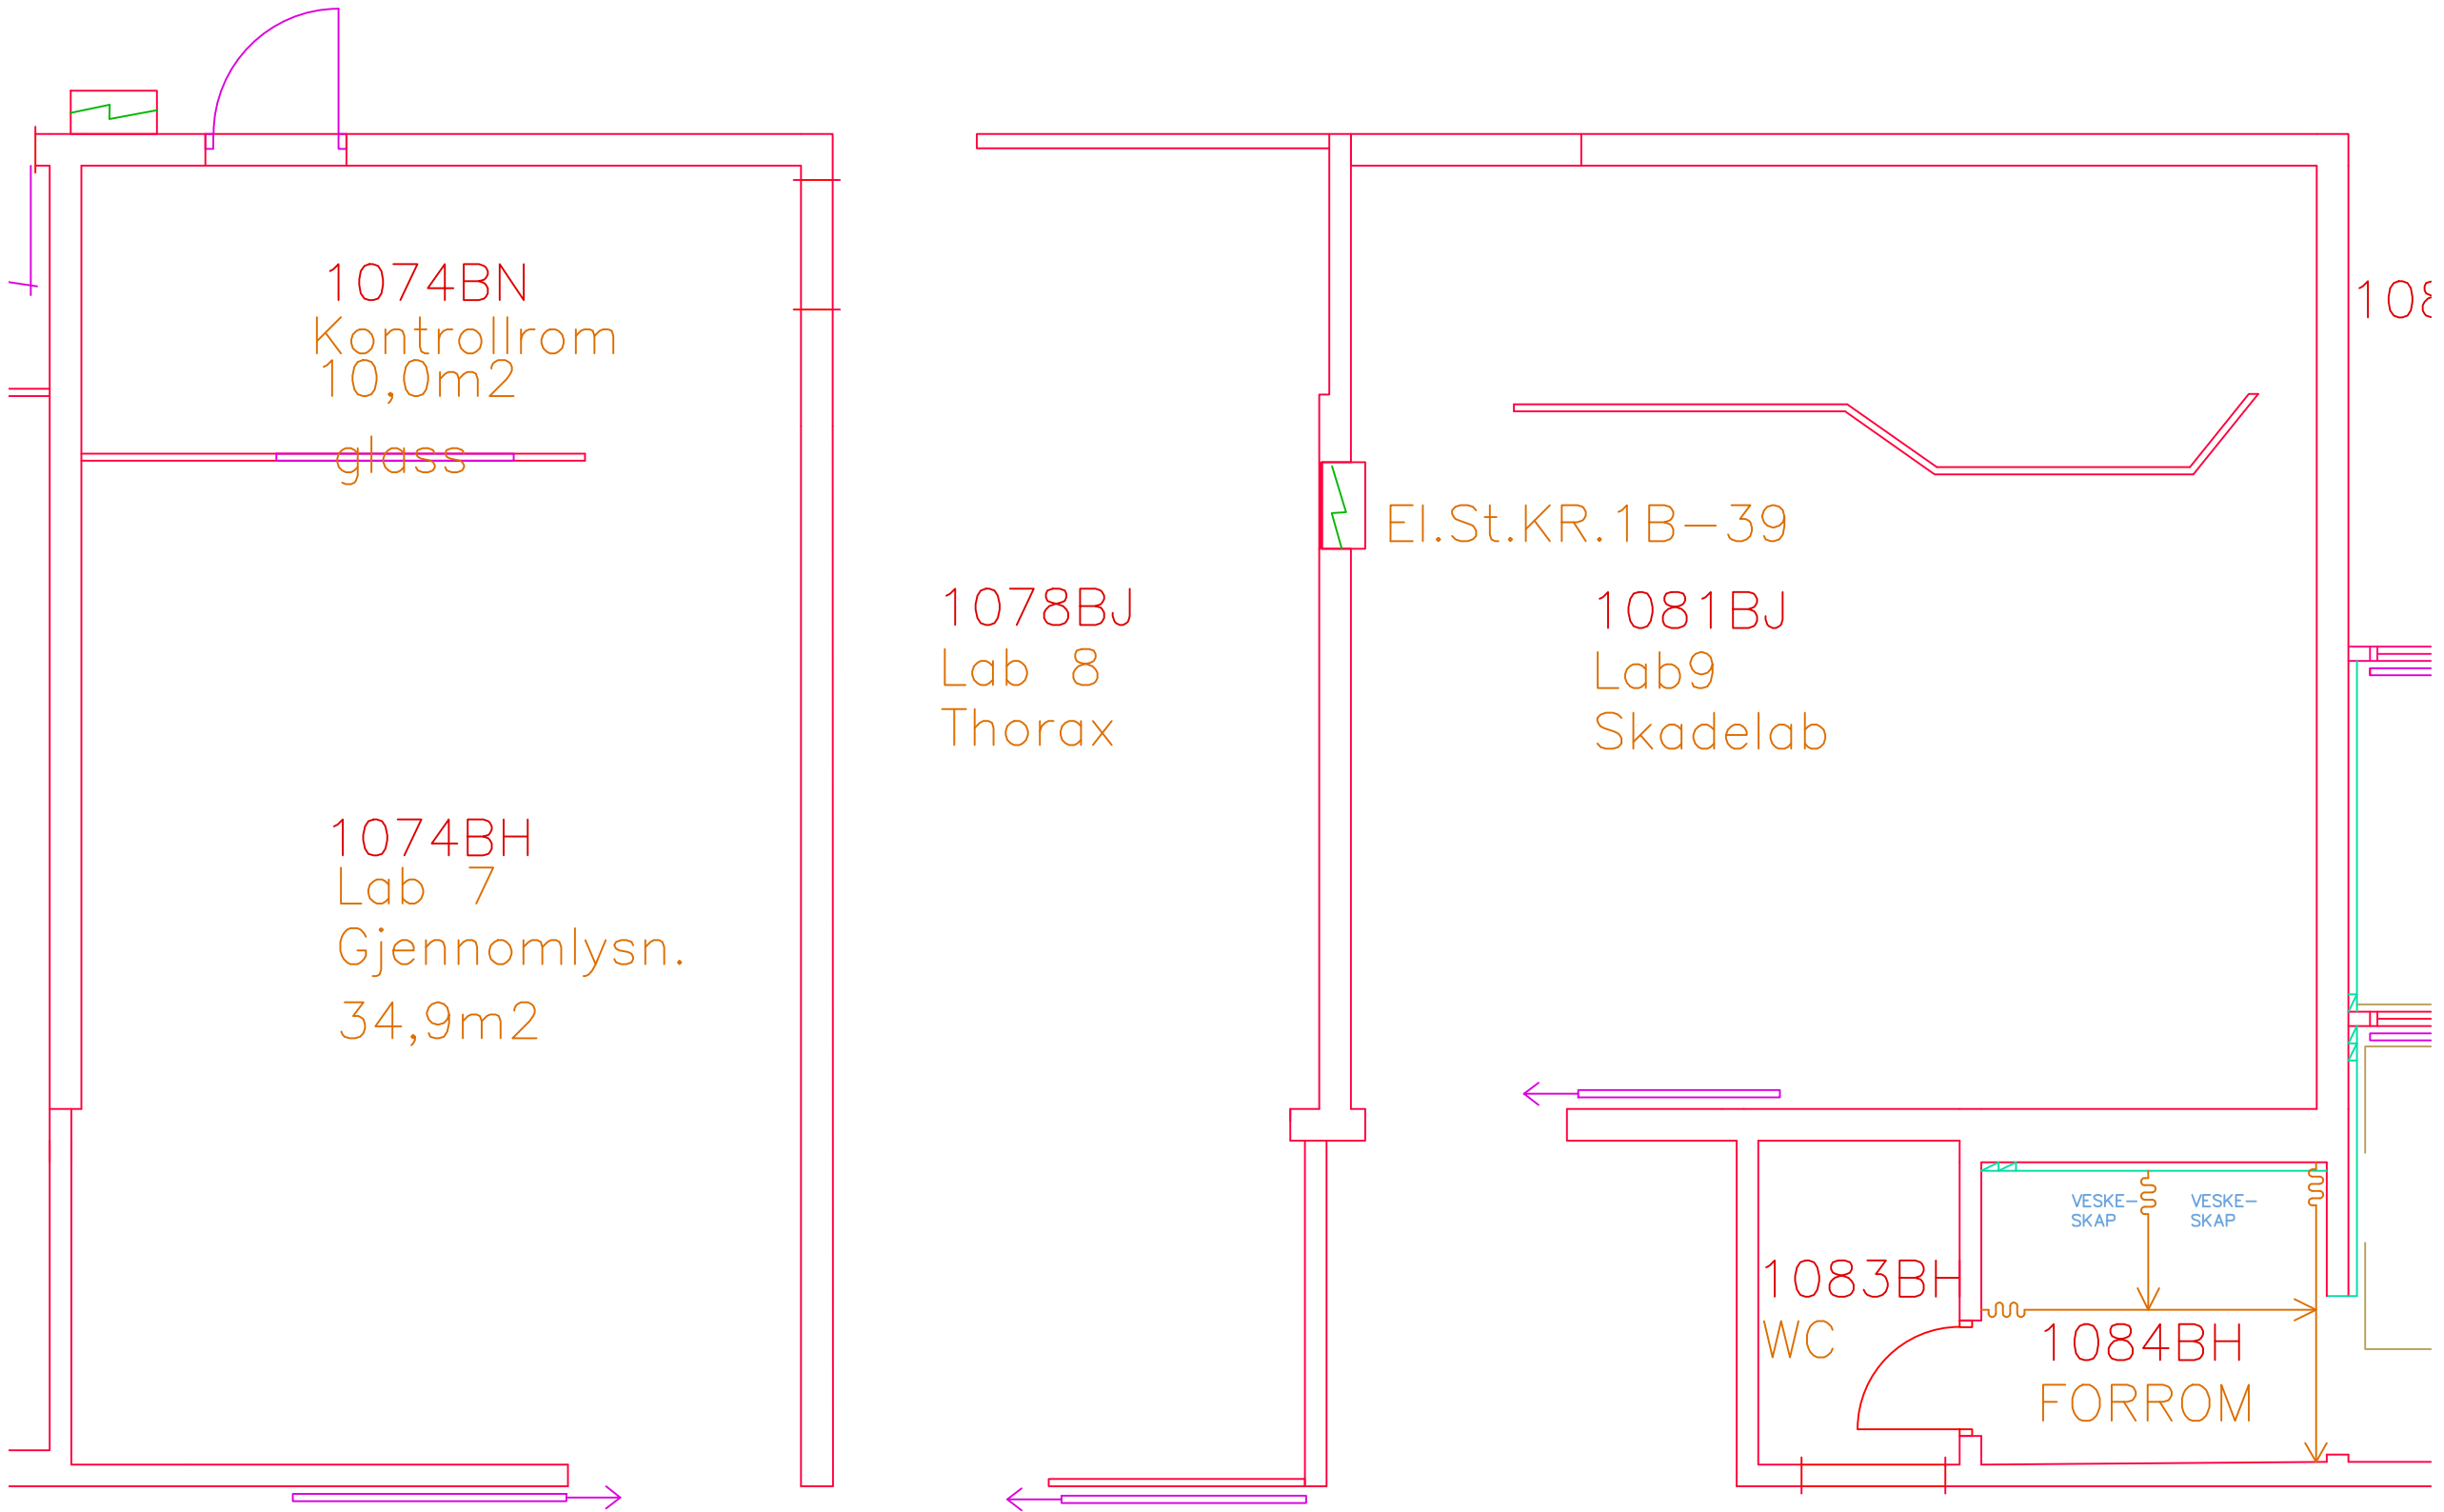

SØRLANDET SYKEHUS

Prosjekt: **KRISTIANSAND**
Bygg 010

Tegn. art.: PLAN-Lab8
1.ETASJE

Prosjekt:	Fag:	Tegn.type:	Block:	Etasje:	Løpenr.:	Finavn:
010	A	09 20	010	01		FDV010001-ombygningsk

Tegn.nr.: - Layout.nr.:

Rev./Dato
02.02.2022

Revidert av:
KJL

Ansvarlig: DAK'et av:

Dato: Målestokk:
sse.dwg 1:50