
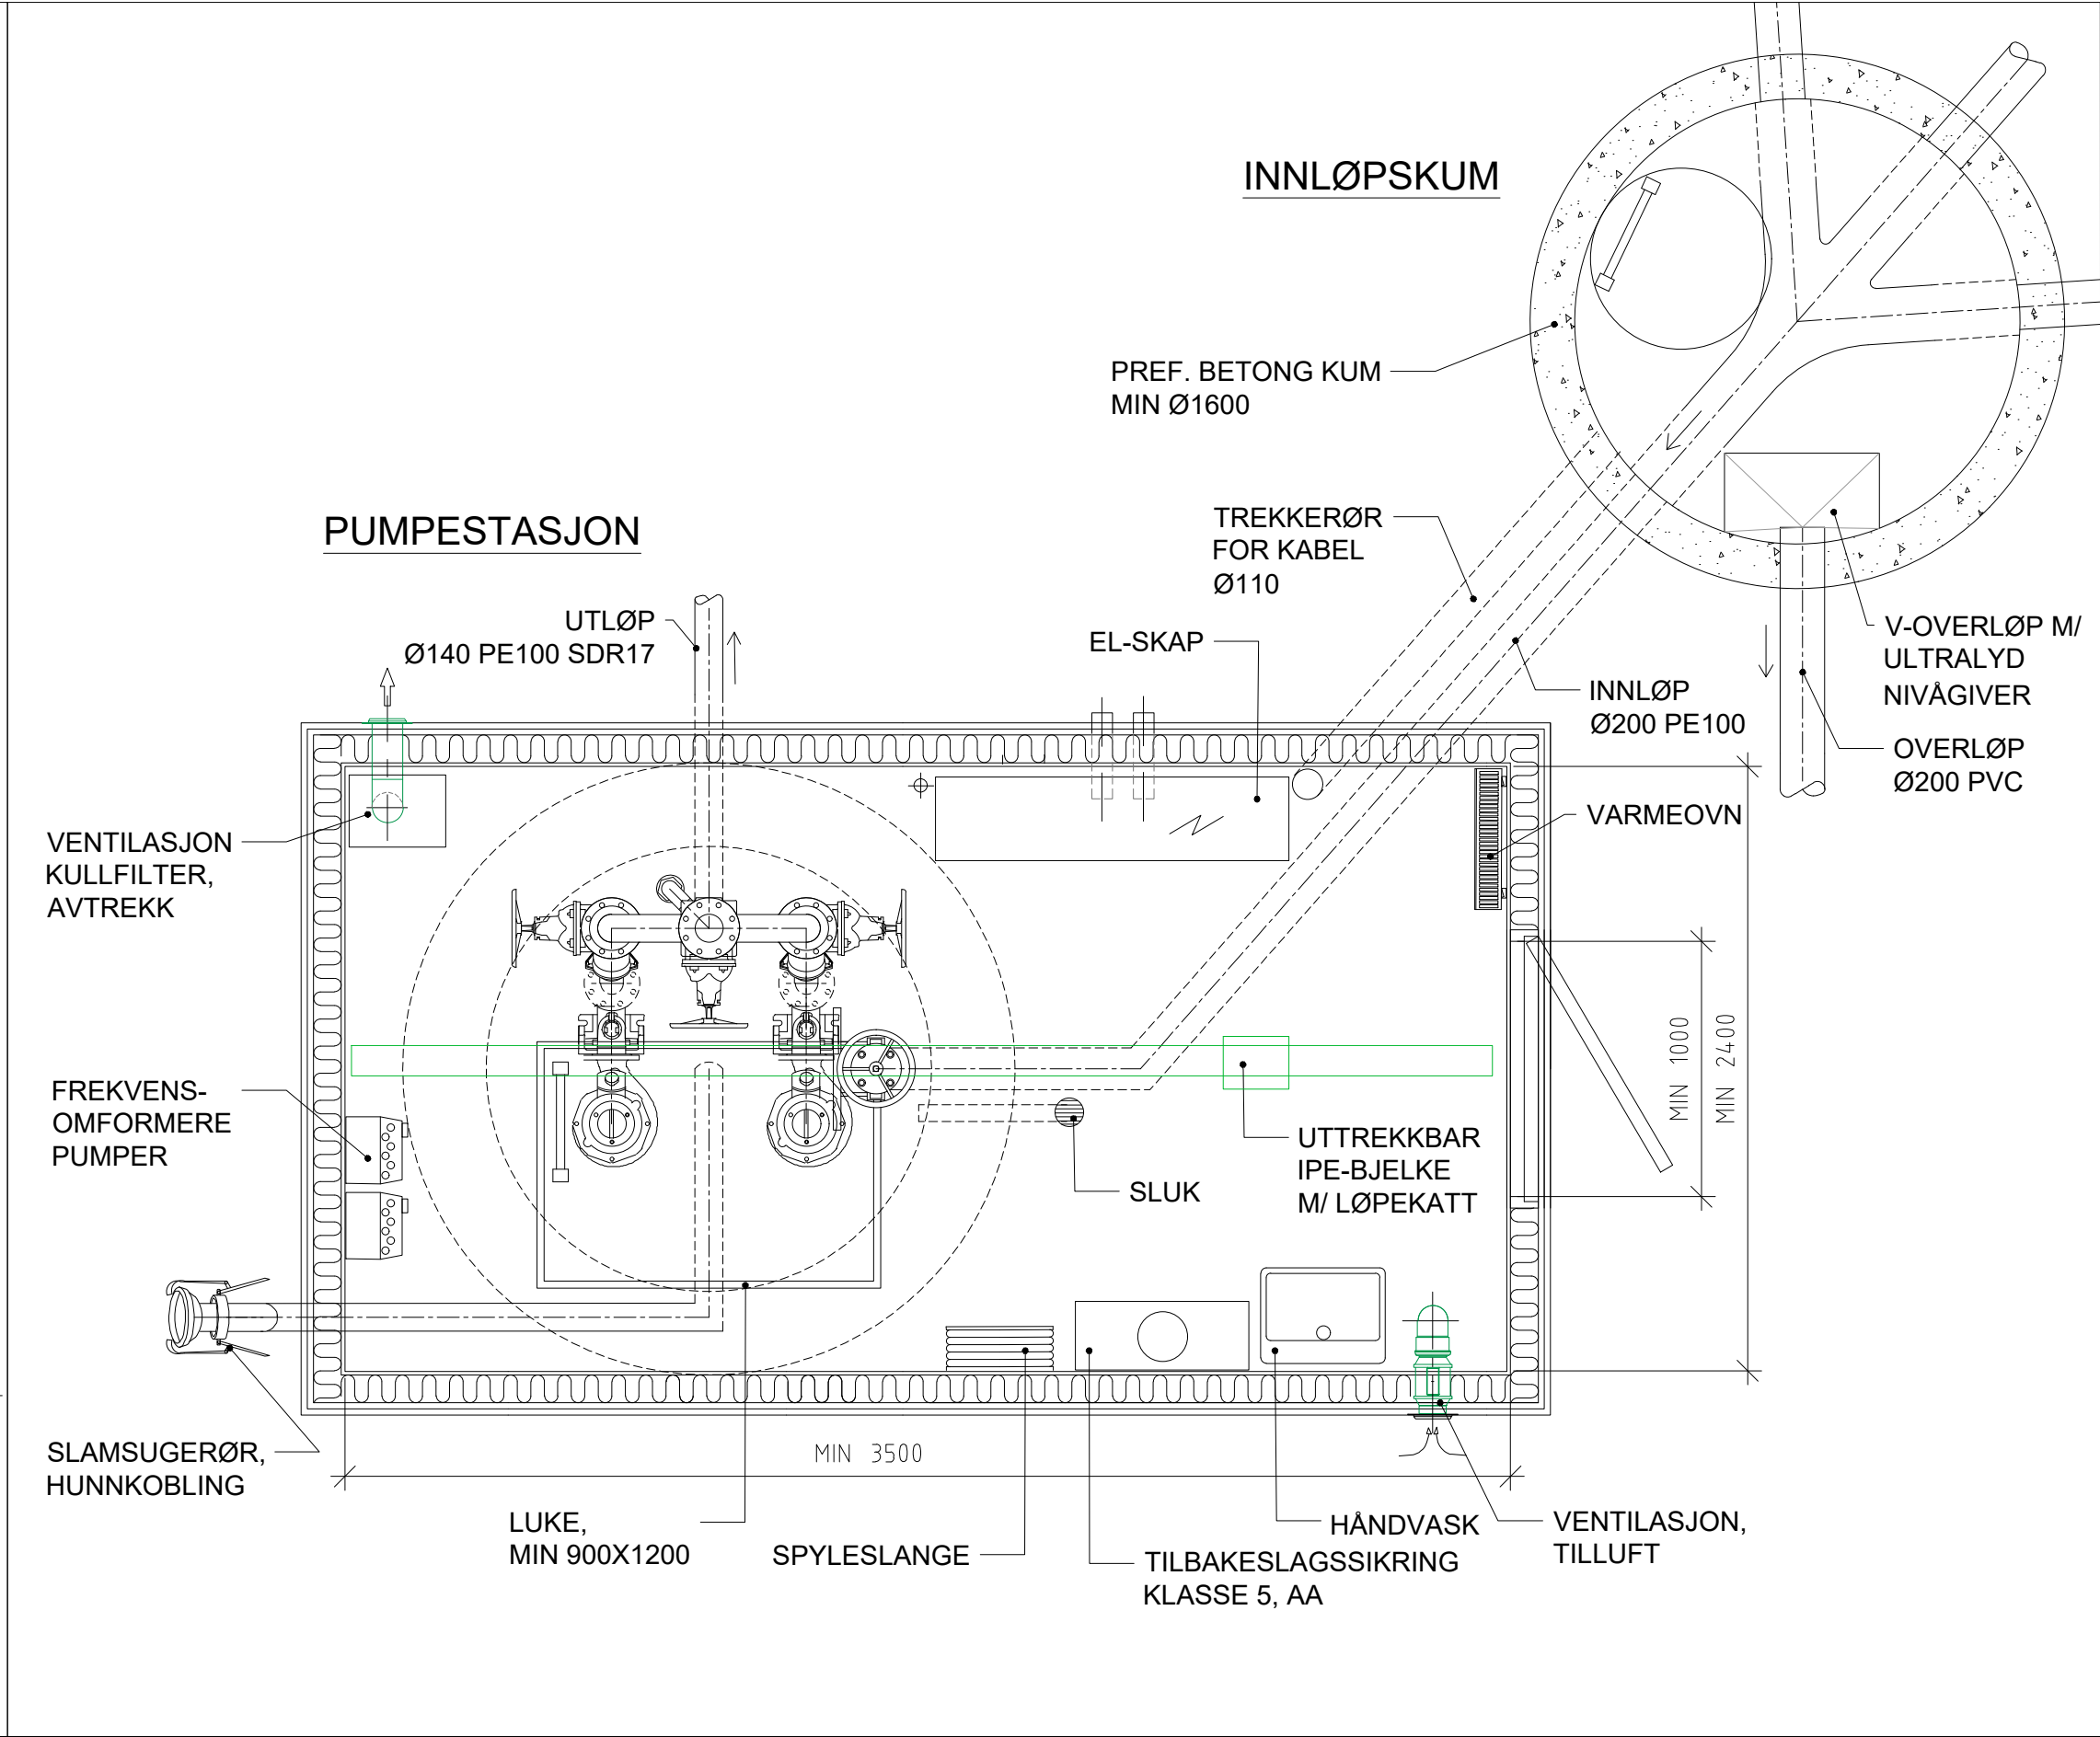


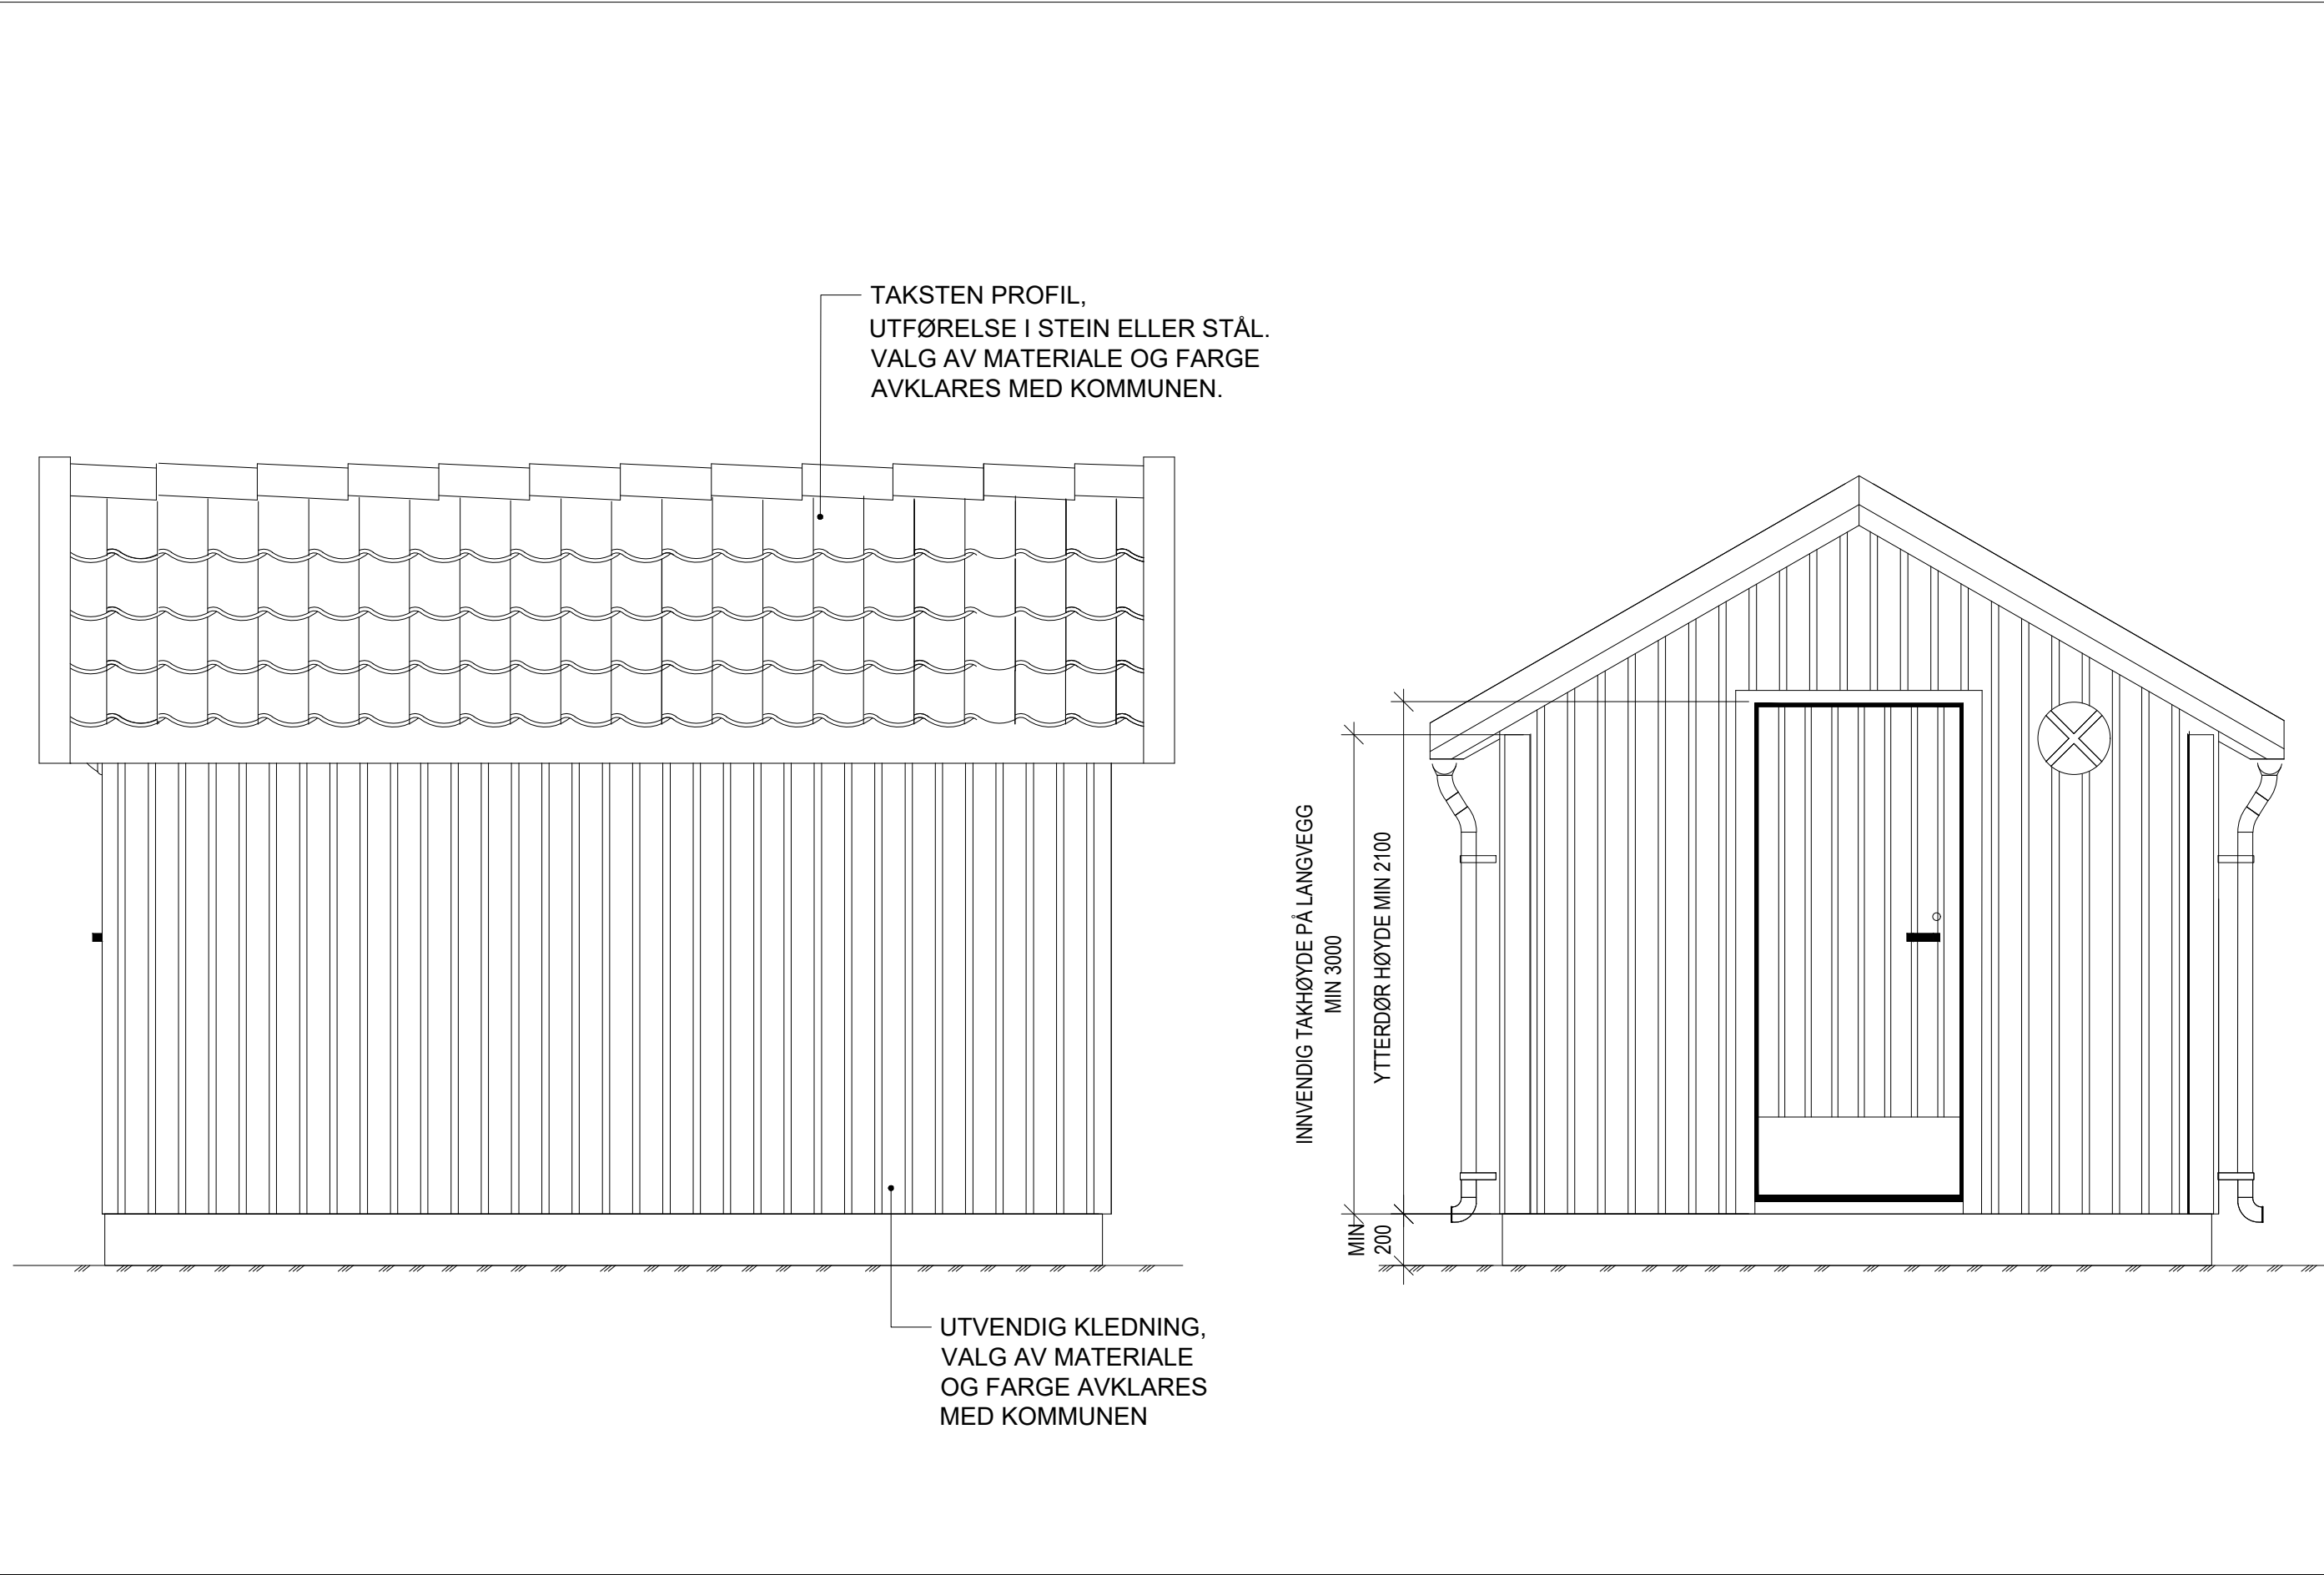

MERKNADER

DENNE TEGNINGEN ER EN PRINSIPPSKISSE, IKKE EN ENDELIG DETALJTEGNING.

PUMPESUMP




- Pumpesump i GRP. Styrkeberegning skal dokumenteres.
- Stige skal være fastmontert. Materialkvalitet, aluminium/syrefast stål AISI31.
- Toppdelle i betong eller GRP. Styrkeberegning skal dokumenteres.
- Rør og rørdeler i syrefast, AISI316L, utførelse t=3mm.
- Bolter, muttere og underlagsskiver i AISI316L.
- Armatyr i epoxybehandlet støpejern.
- Permanent stige fra toppdekket til ev. mellomdekke.
- Pumpene må være festet til kjetting som føres opp til toppdekke for enkel utløfting.
- Start- og stoppnivå for pumper skal kunne justeres fra styresystem, tilpasses tilbudte pumpe egenskaper.

ELEKTROARRANGEMENT

- "VA norm Elektrotekniske installasjoner Elektro og Automatisering" beskriver funksjon til styrings/registreringskomponenter.
- Pumpene skal tilføres strøm via multipluggkontakt, slik at de kan frakobles og fjernes uten hjelp av elektriker.

INNLØPSKUM

- Prinsipp for overløp via innløpskum. Retning og plassering avklares av entreprenør.

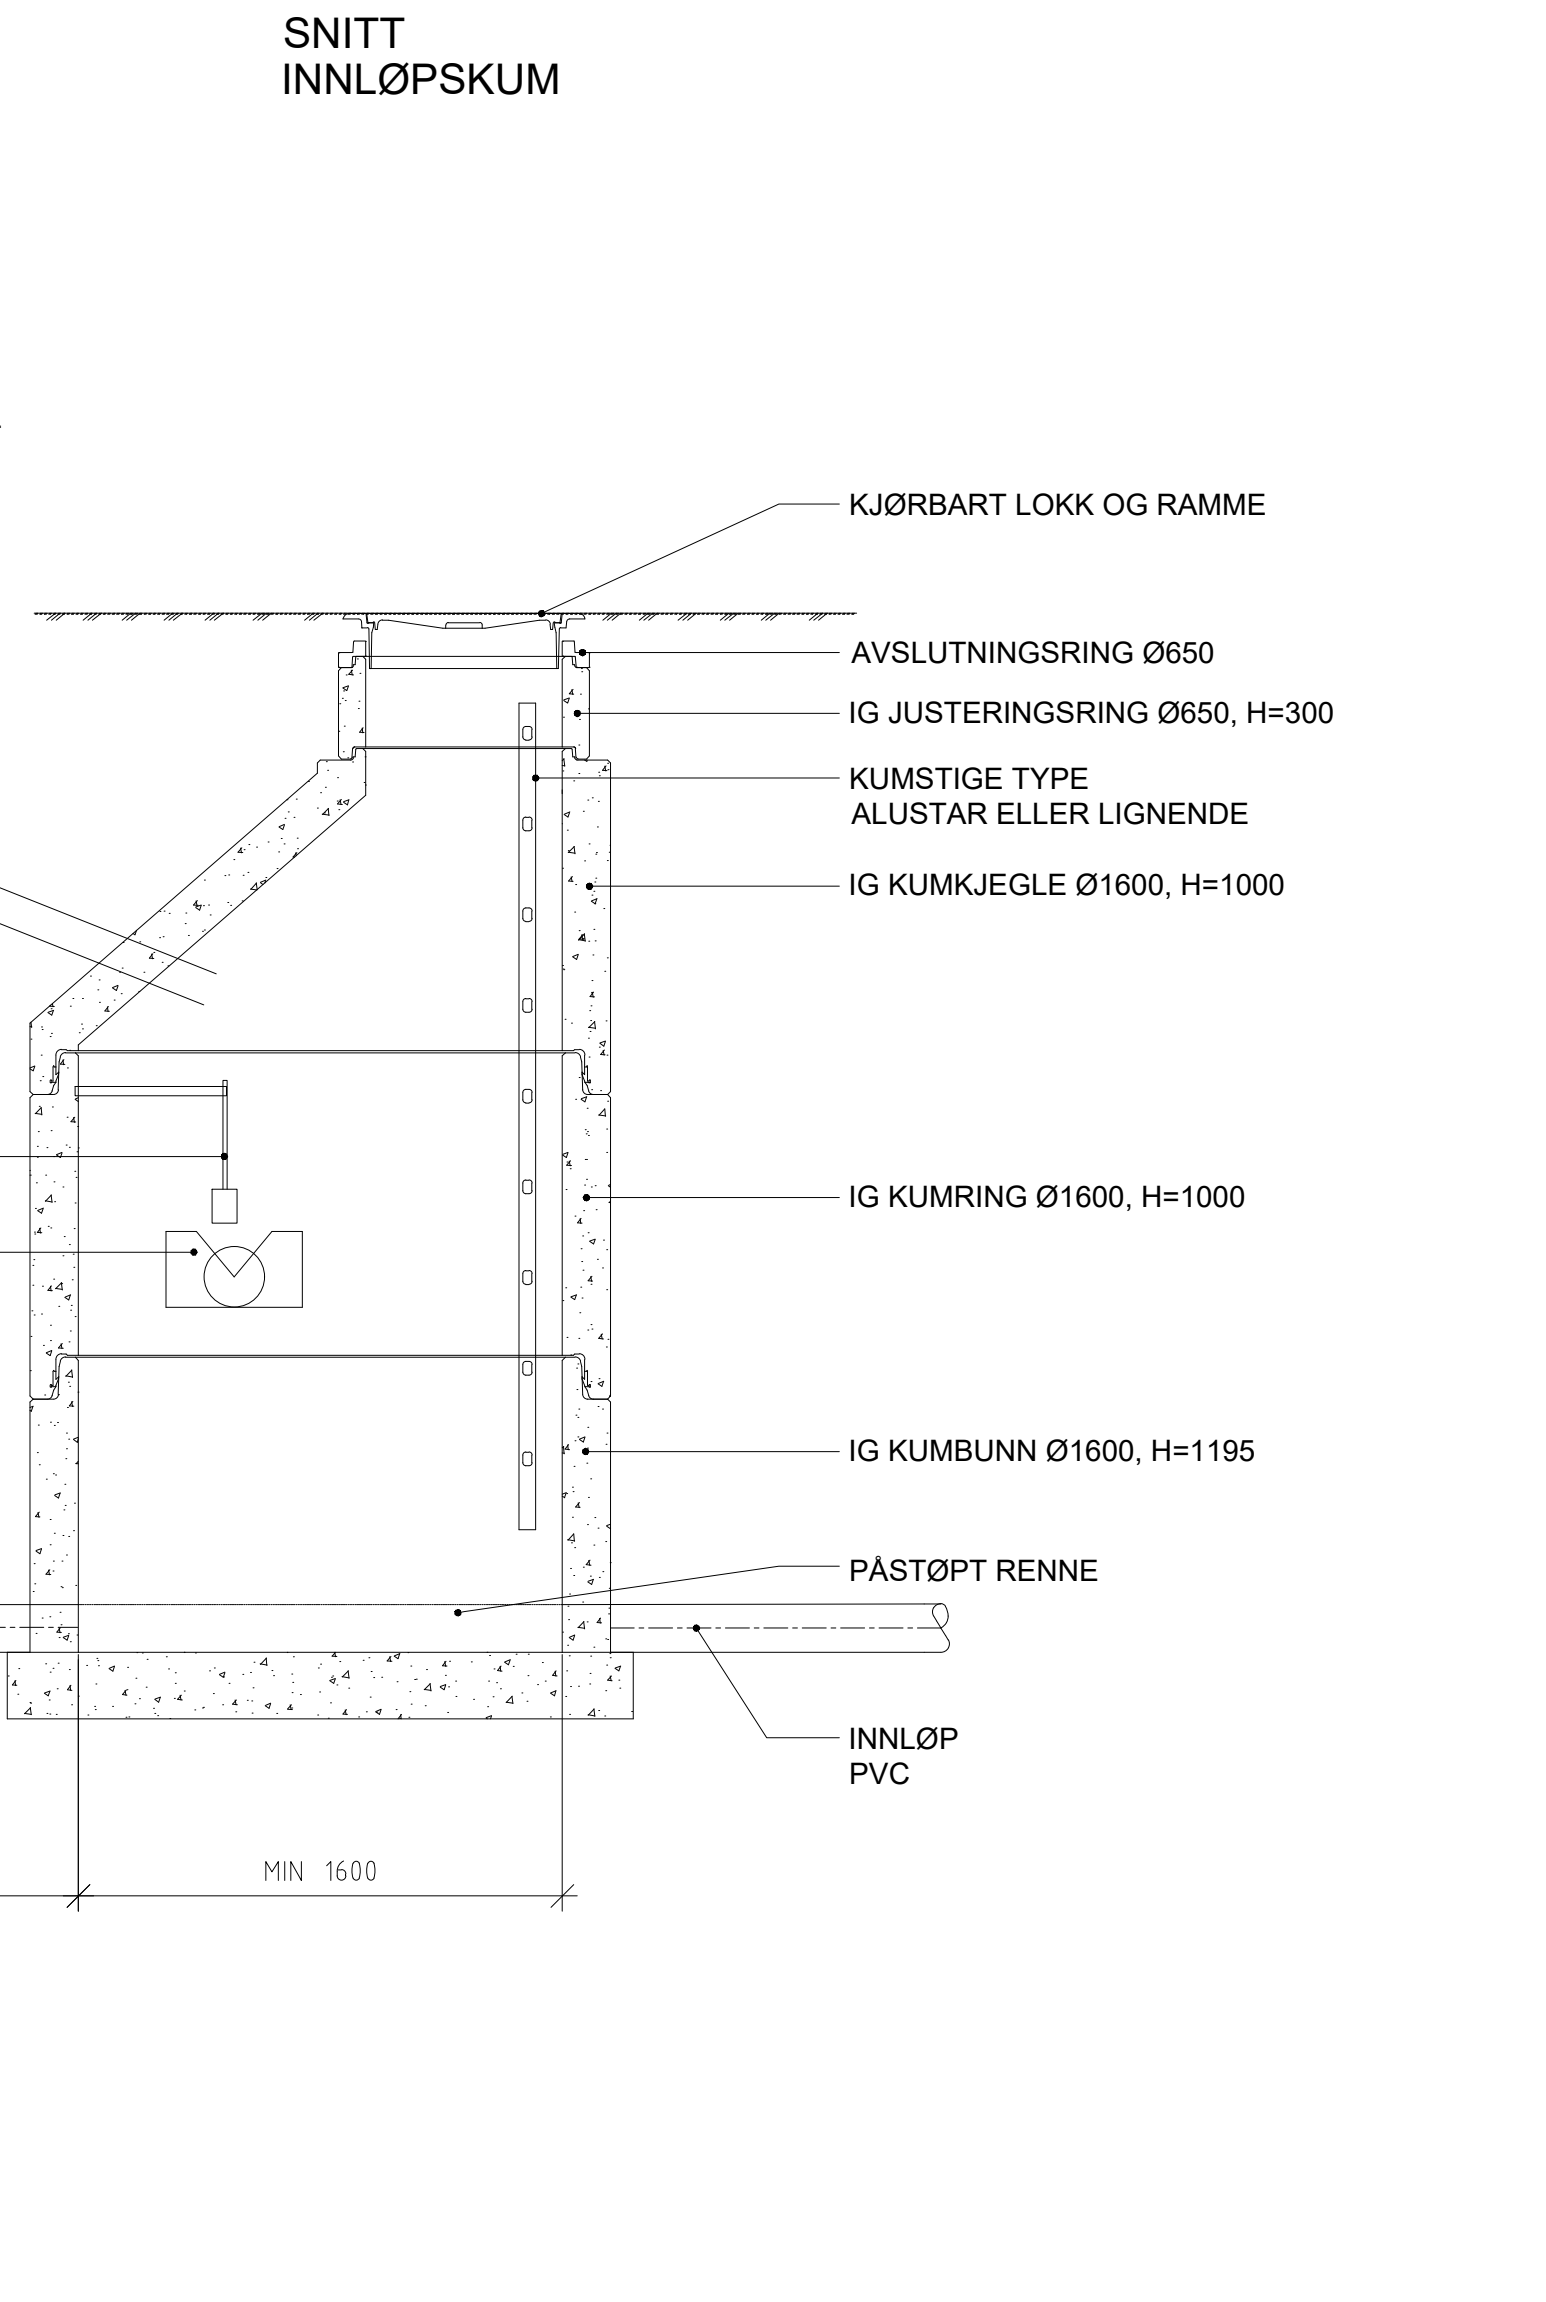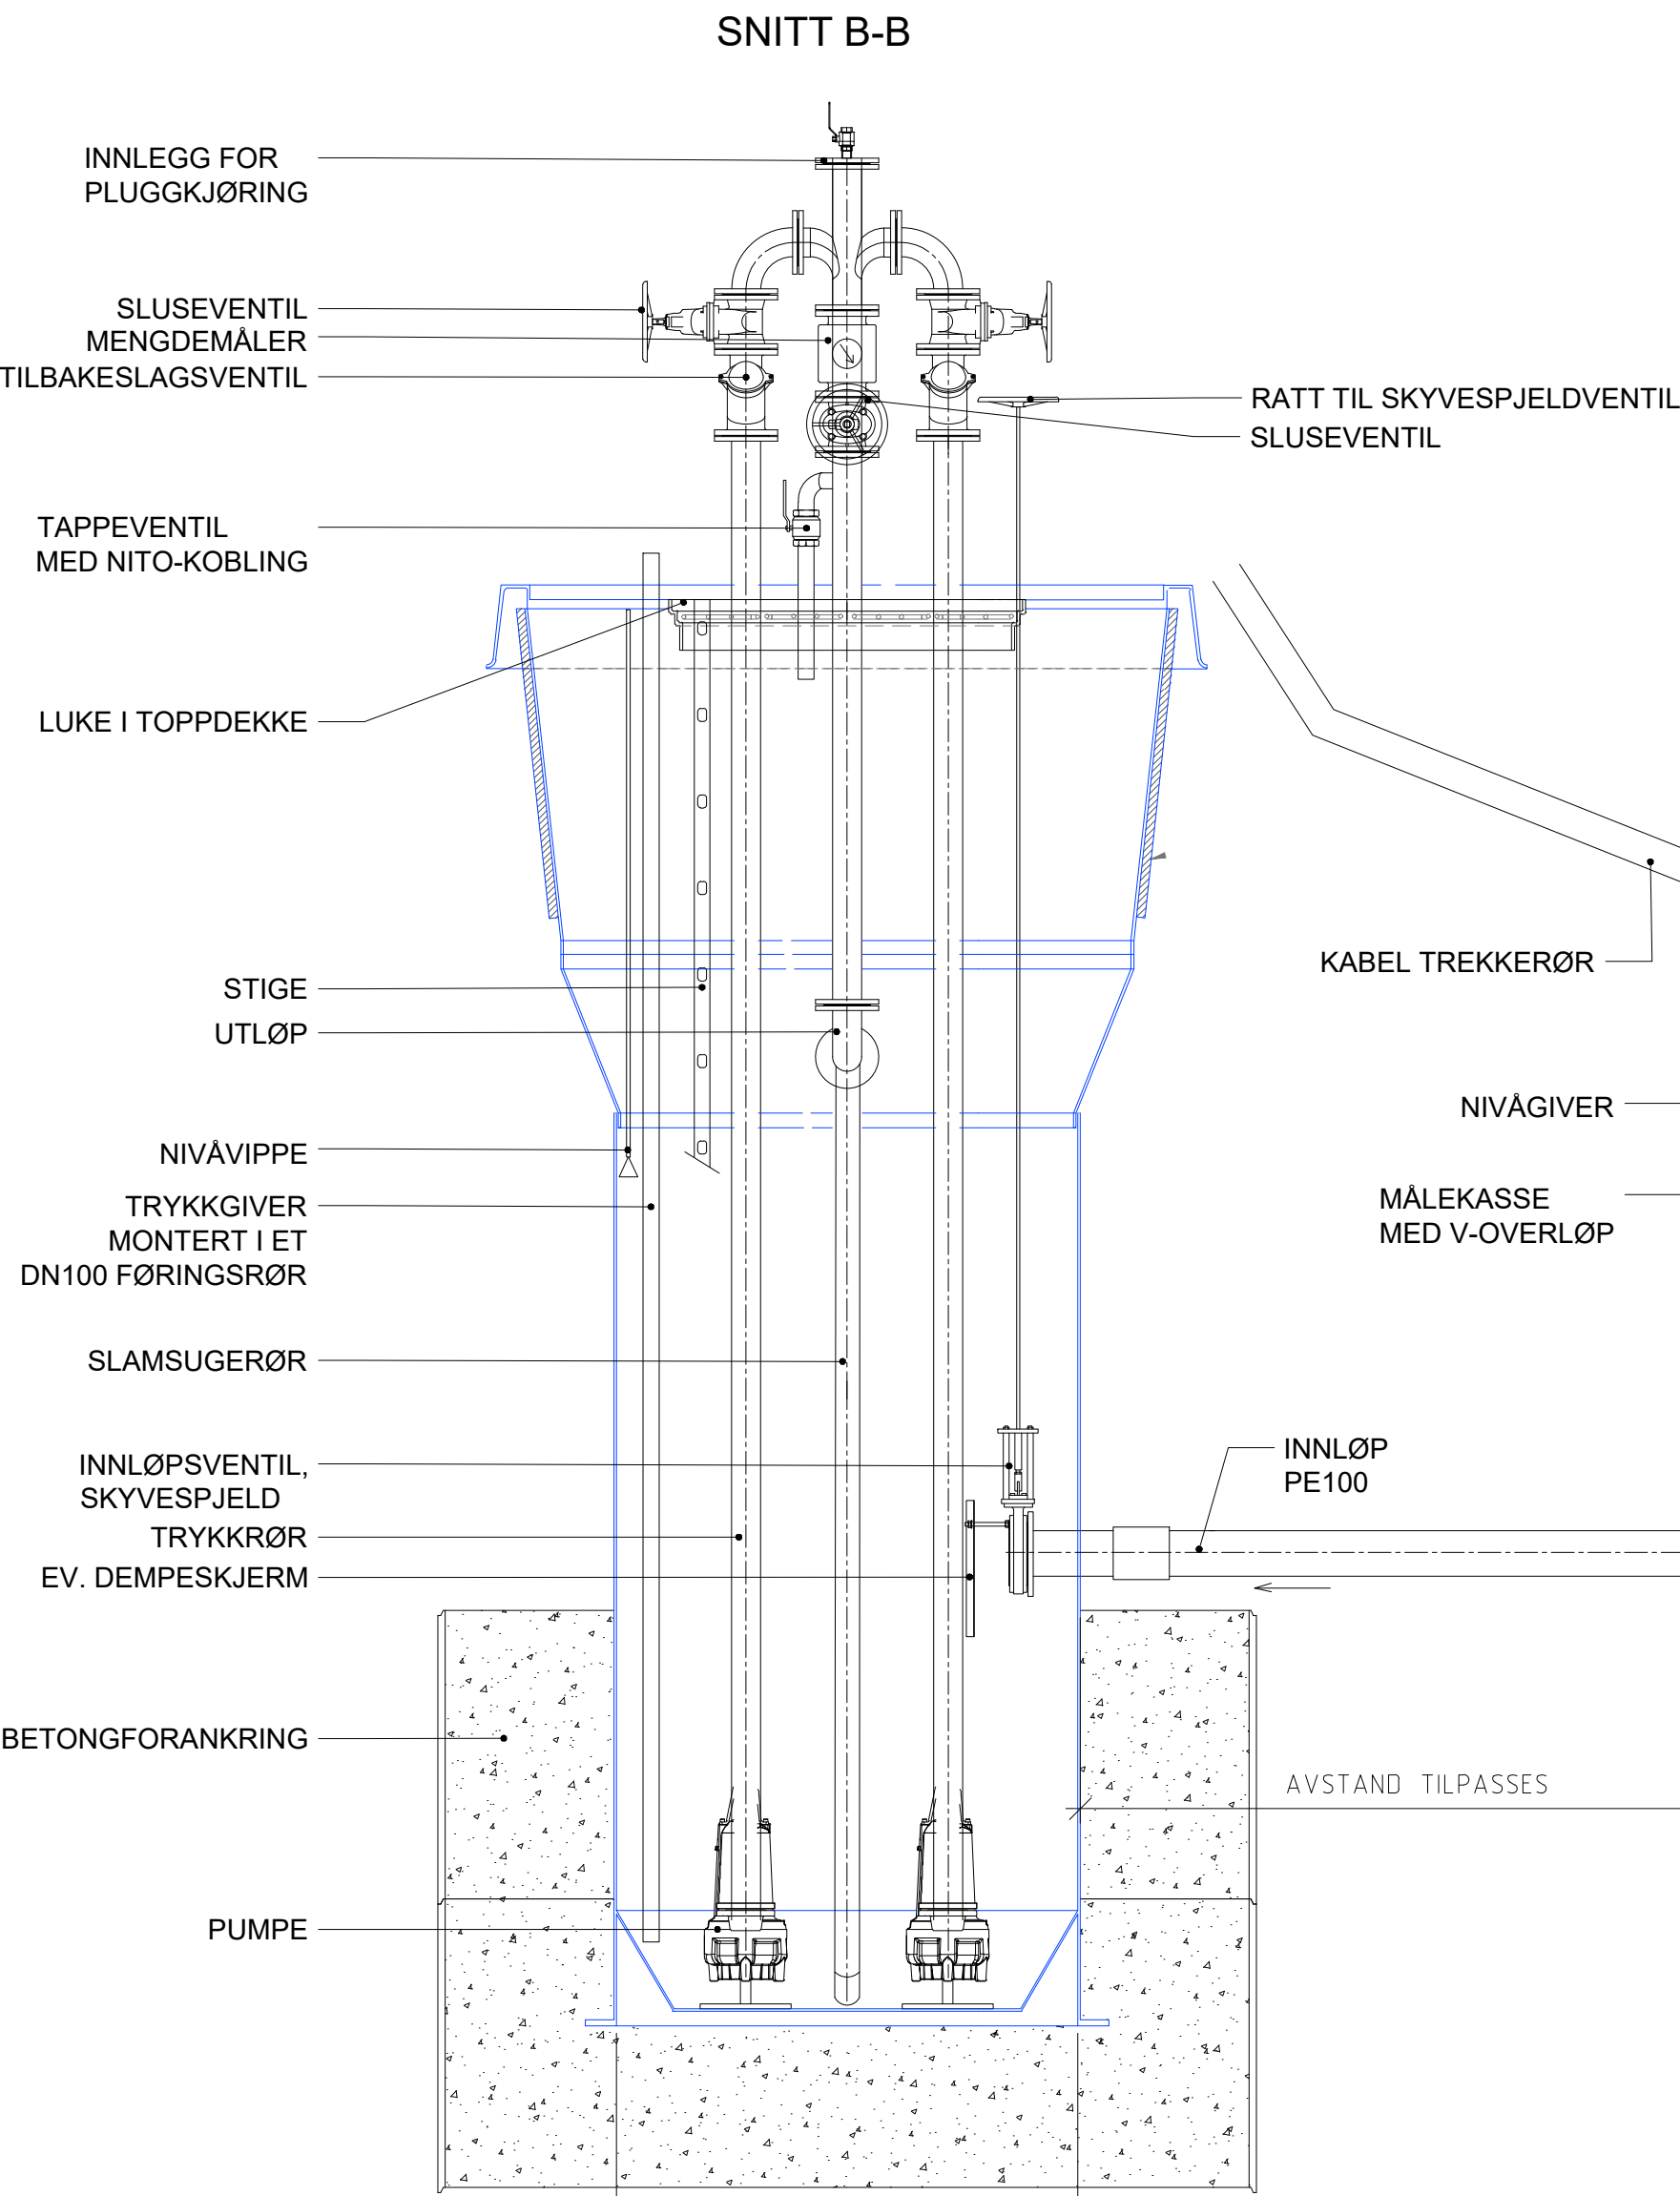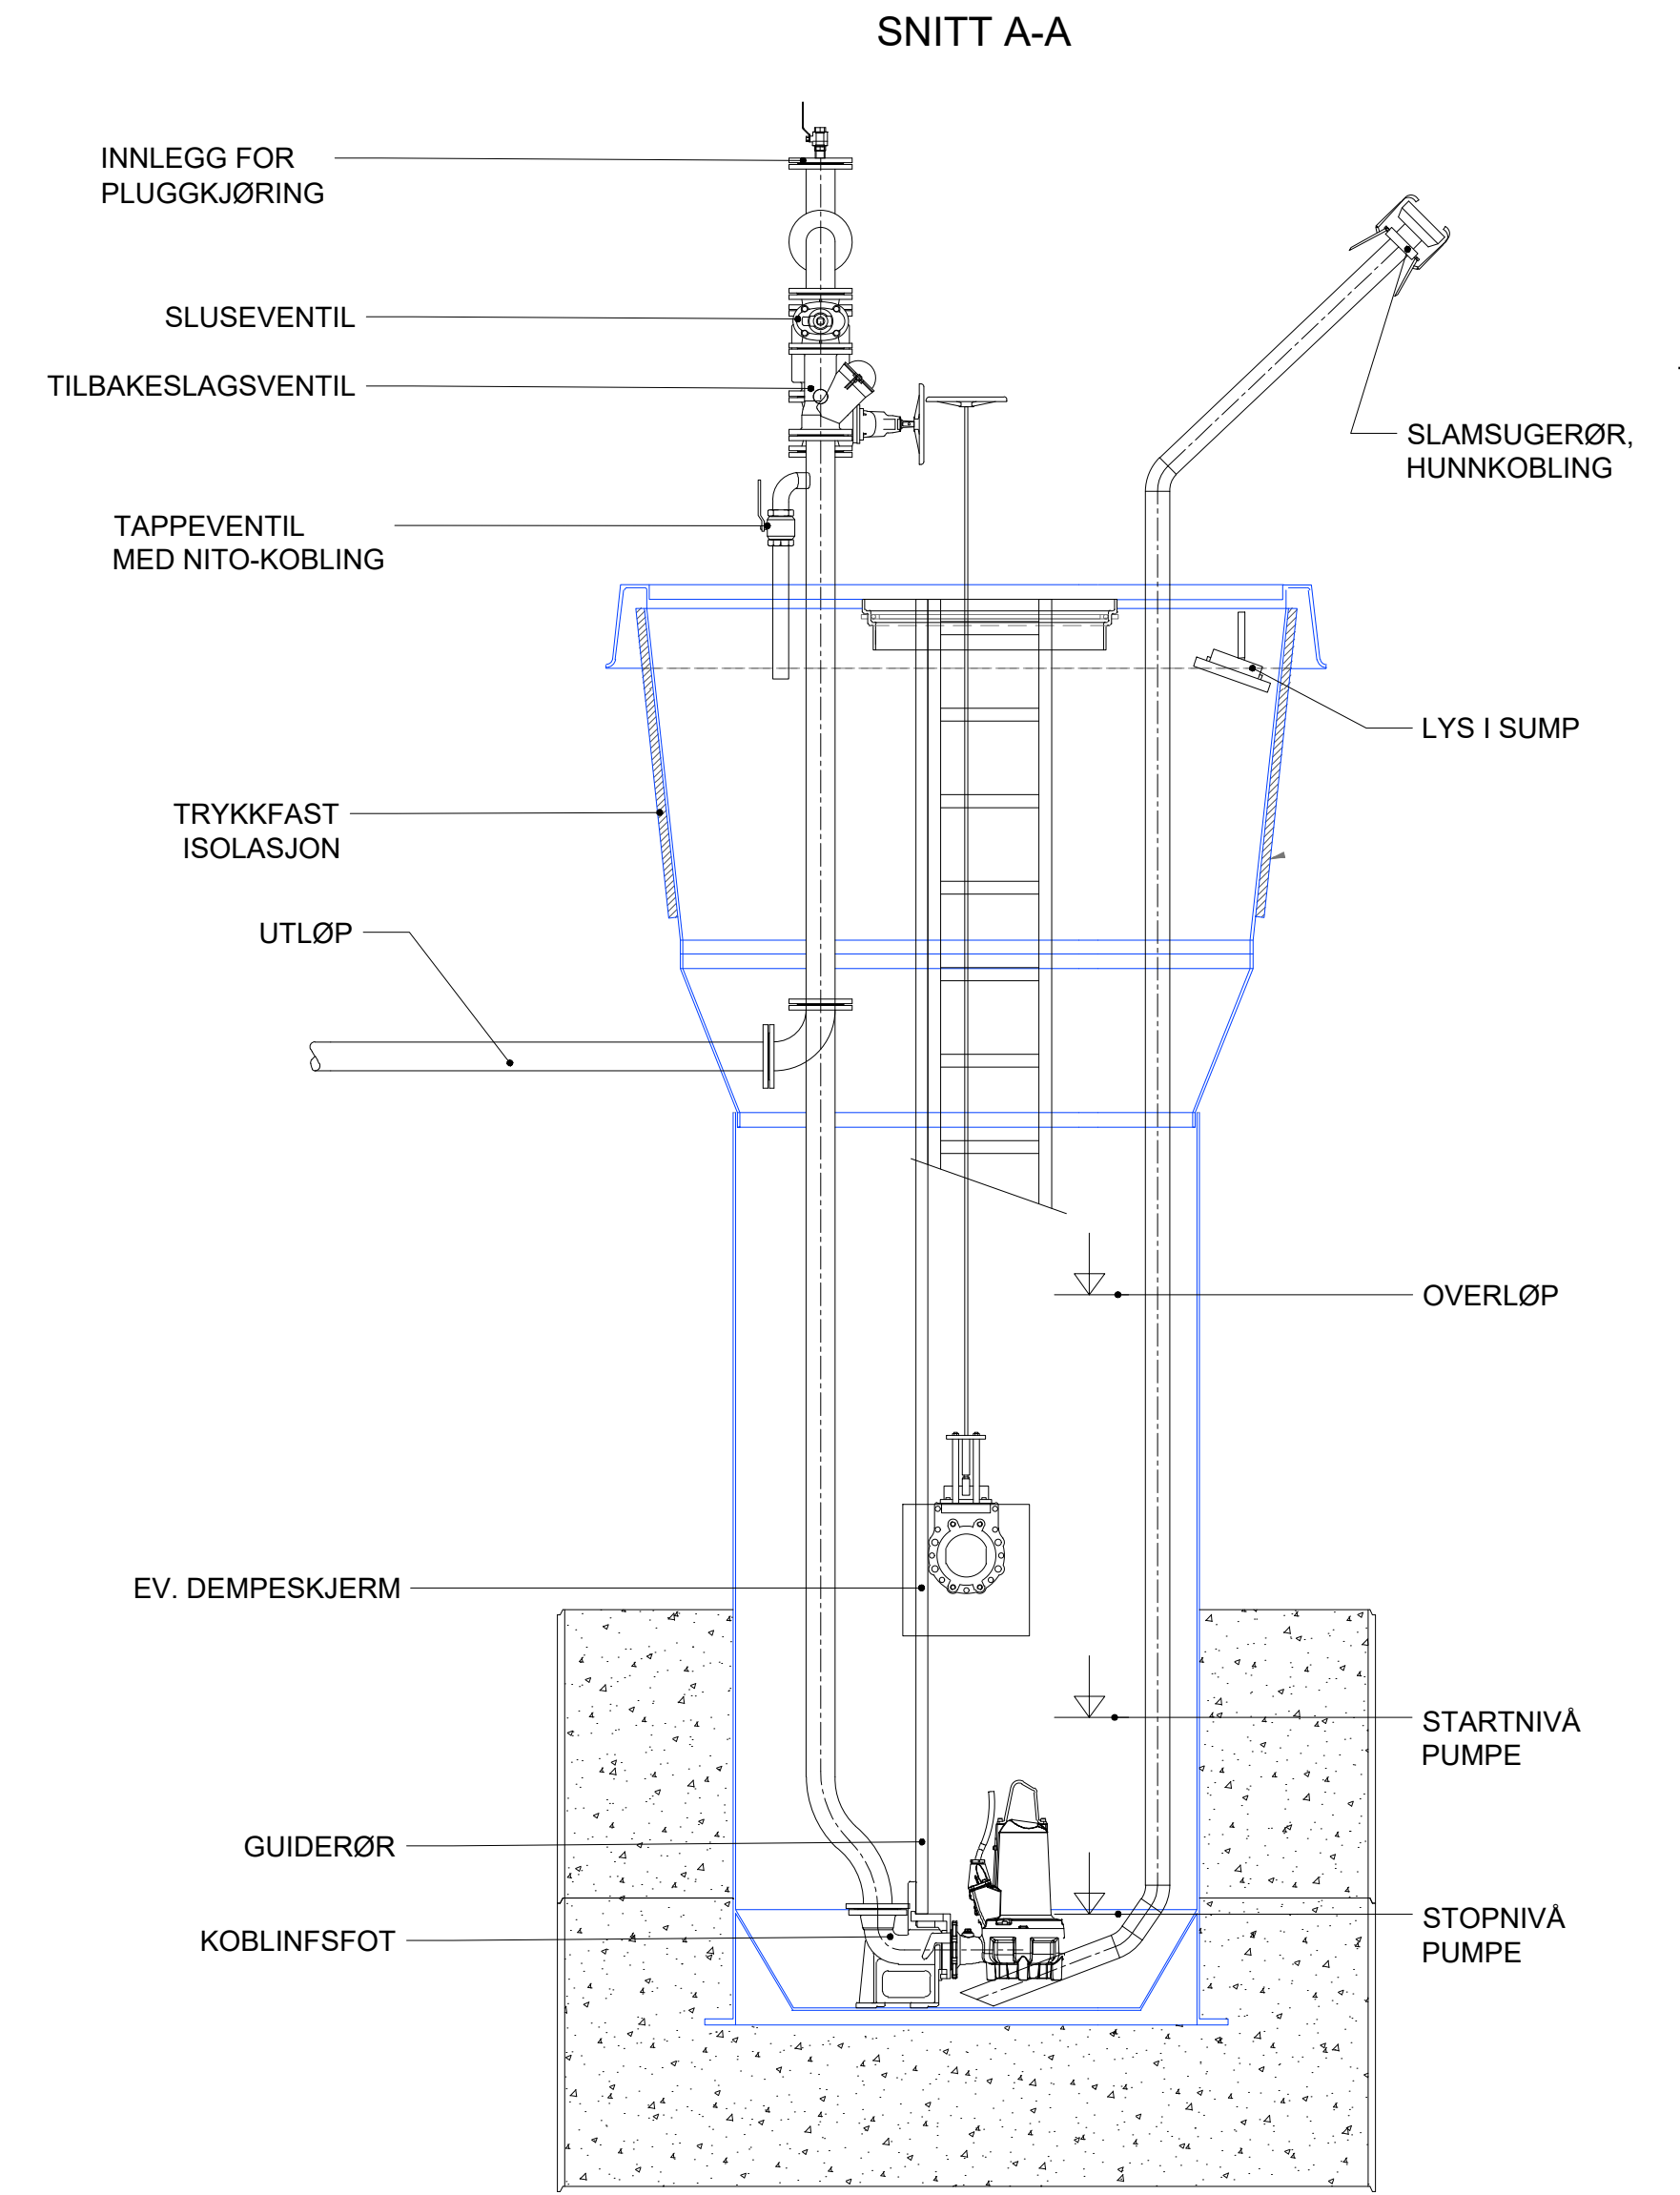

PA720 Solbakken		
Sted	Kote	Dimensjon
Innløpskum, eksisterende		
Terreng	137,700	
Overløp	136,000	Ø160
Innløp	134,700	Ø160
Utløp	134,700	Ø160
Bunn, kum	3,0m	Ø1000
Pumpesump, ny		
Terreng	137,800	
Innløp	134,500	Ø200
Utløp	136,300	Ø110
Bunn, sump	4,8m	Ø1600

B00	Anbudstegning	NOYHJO	NOZINT	NOZINT	04.04.22
Rev	Endring	Utført	Kontr.	Godkjent	Dato
Oppdragsfører				Prosjektleder	
Sør-Odal Kommune				Tore Leland-Try	
Prosjektnavn				Målestokk	
Solbakken -Snekermoen				1:25	
Prinsipp-tegning pumpesump				Arkformat	
Prinsipp-tegning av pumpesump for PA720 Solbakken				A1	
				Koordinatsystem	
				EUREF89UTM32/NN2000	
				Prosjektnr	
				10225785	
				Prosjektleder	
				John Ola Haugom	
				Tegningsstatus	
				Anbudstegning	
				Status	
				B	
				Rev	
				00	