

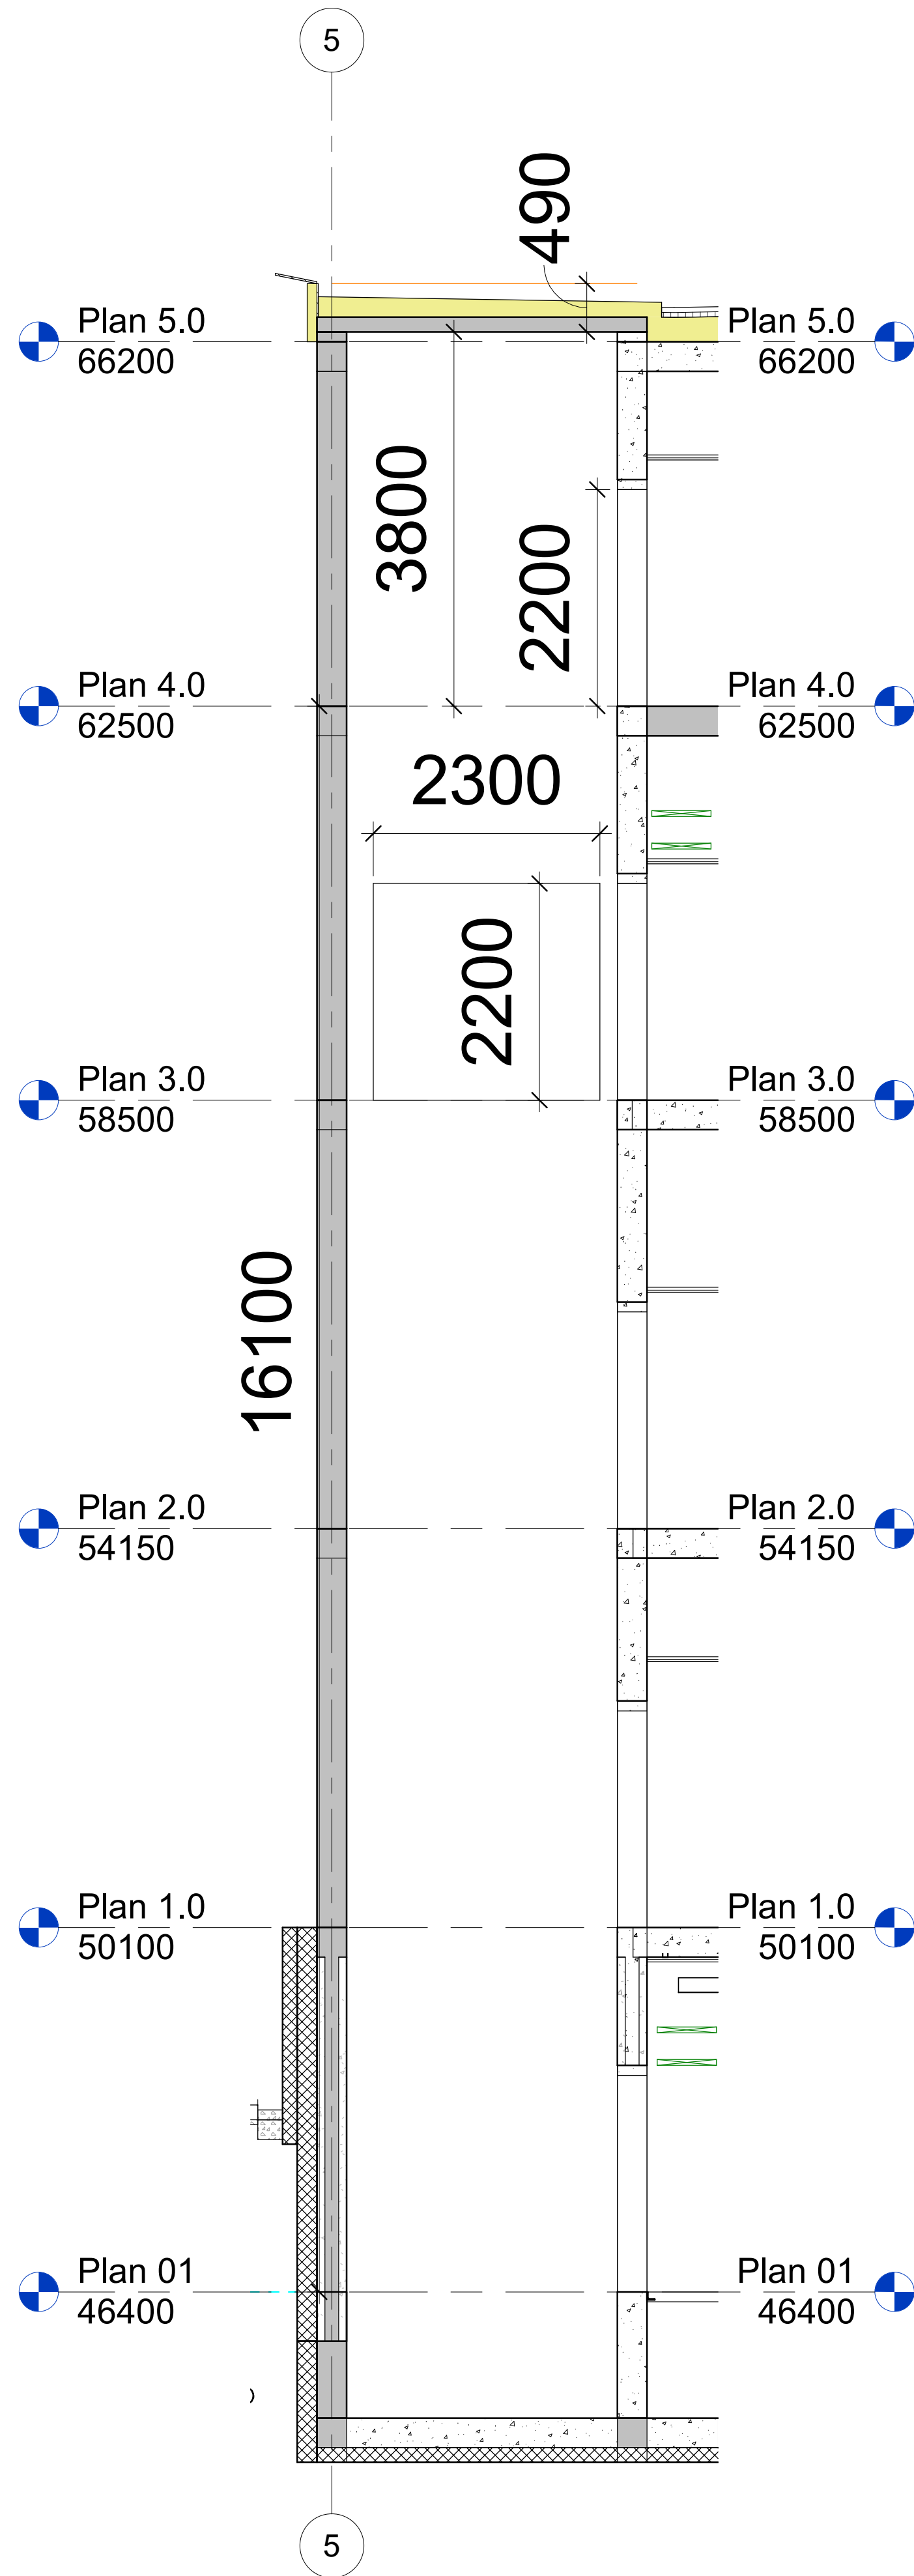


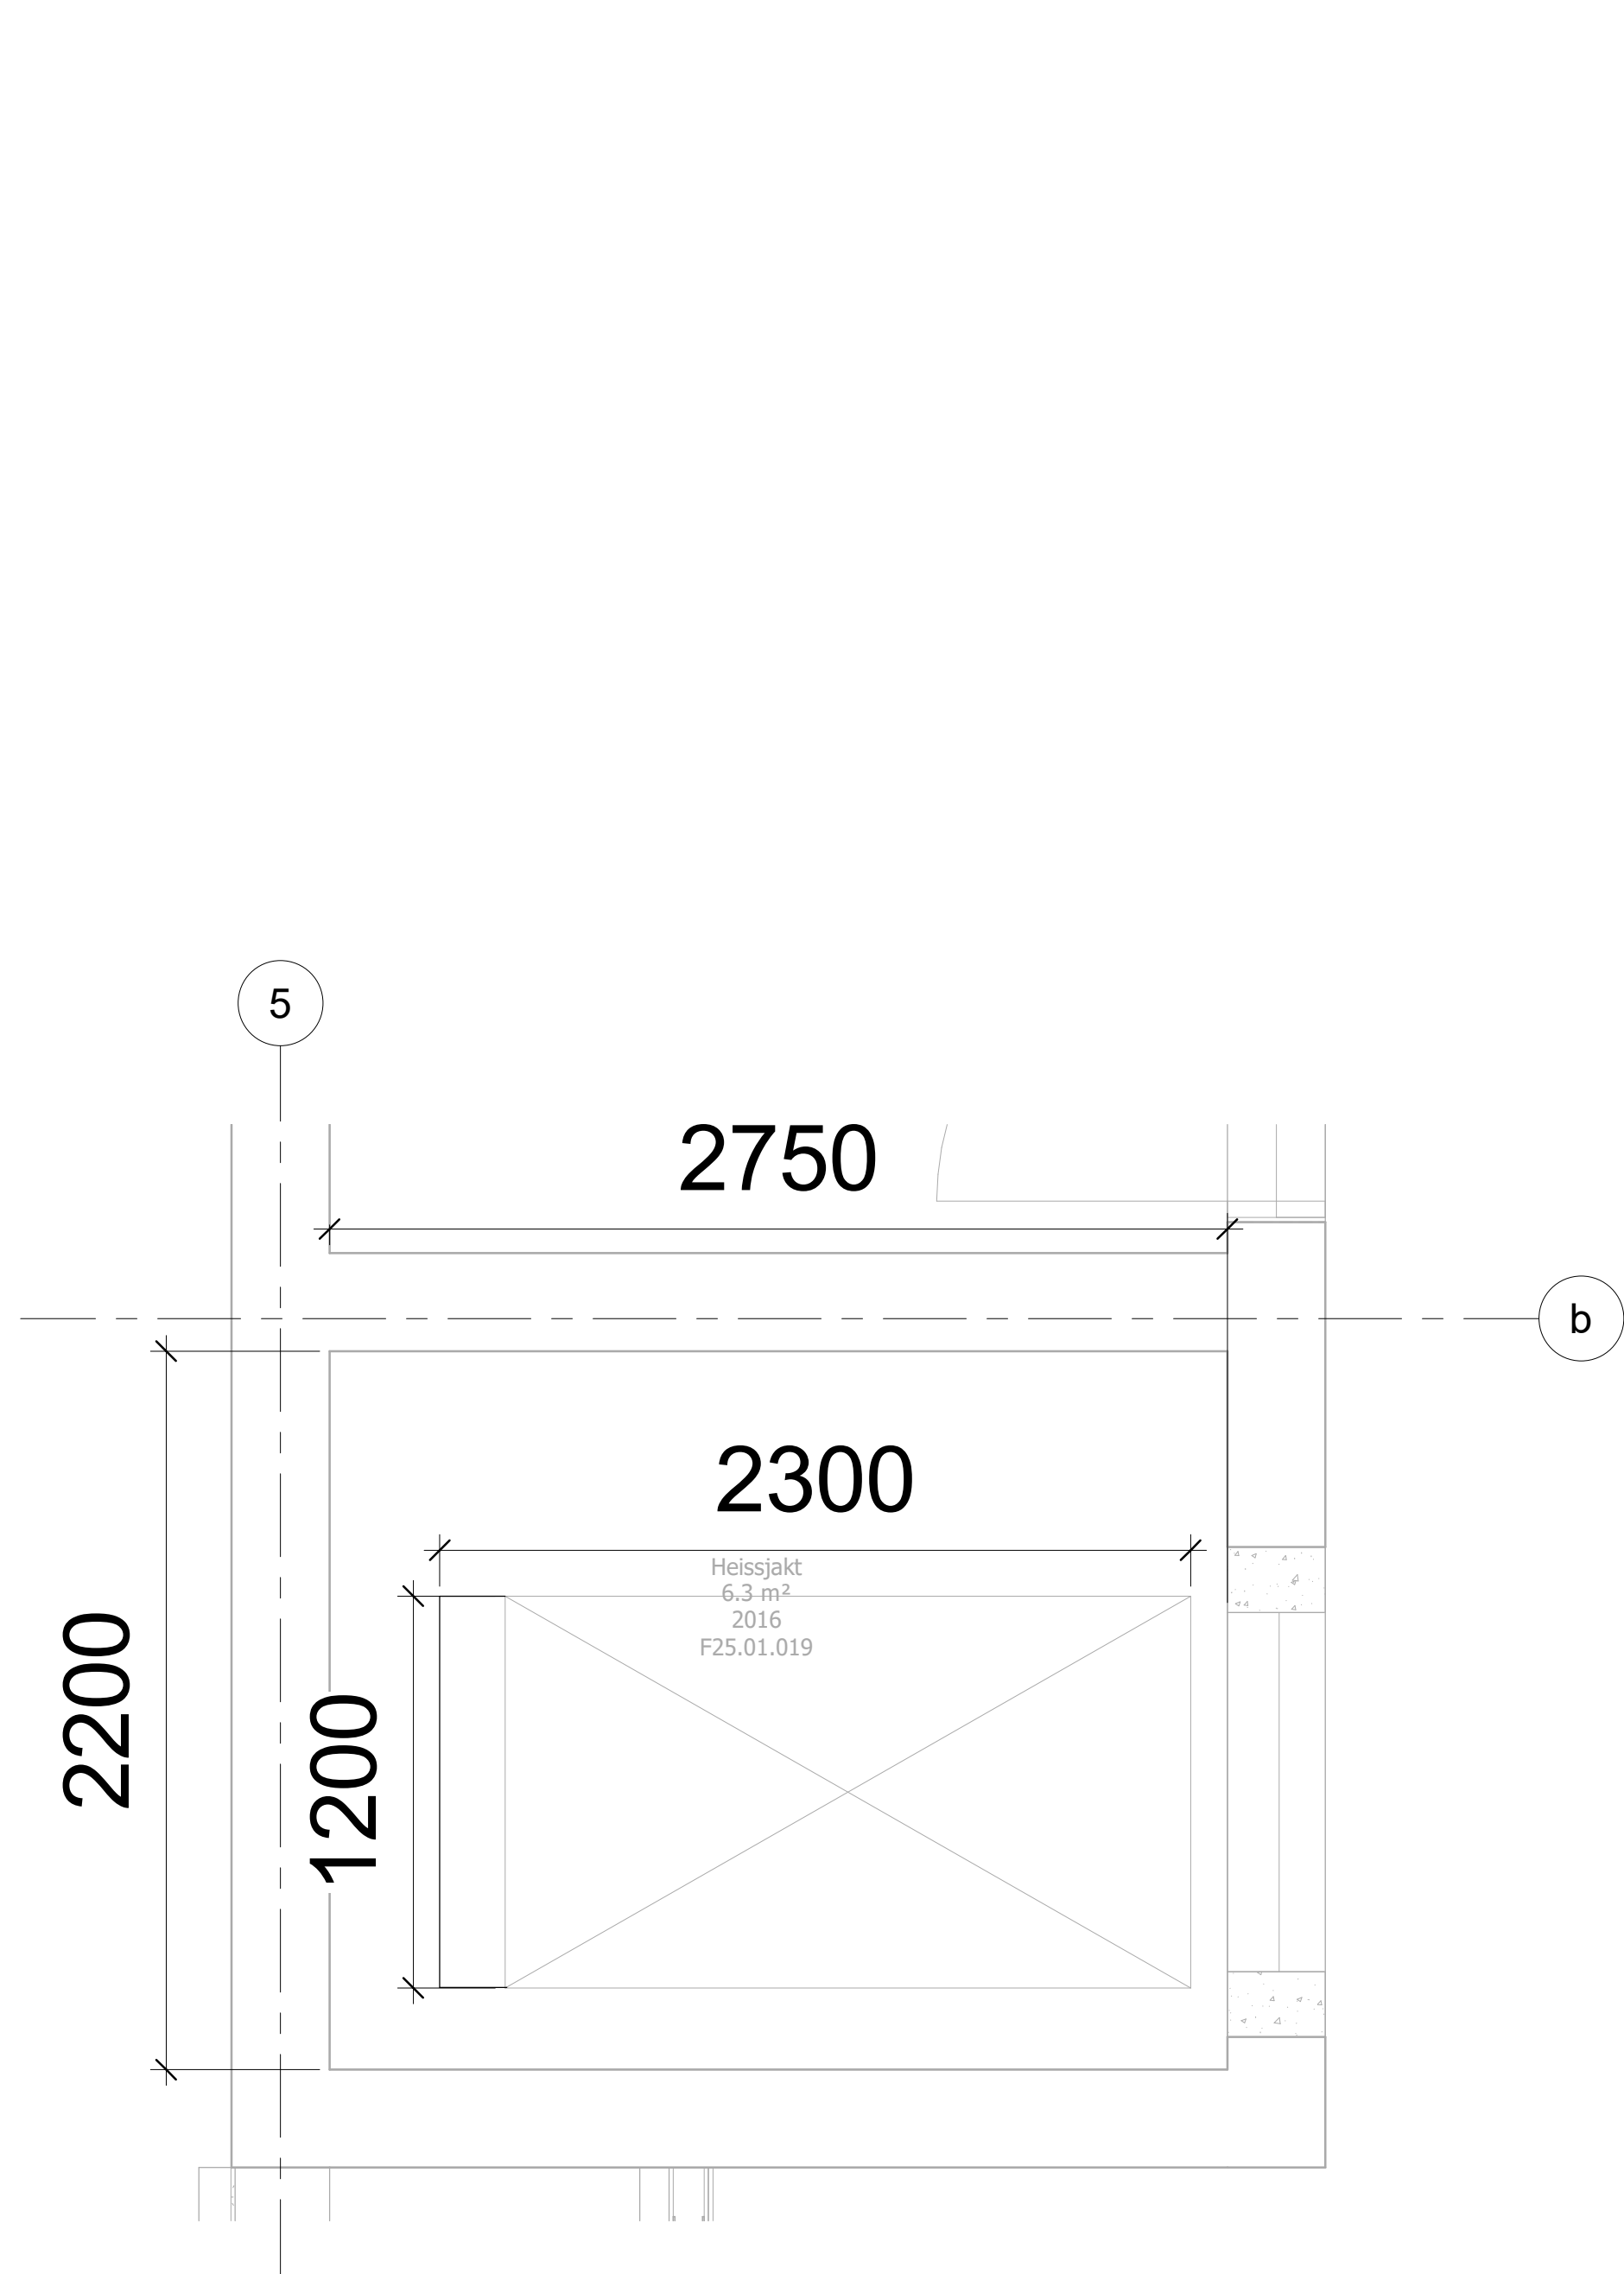

Symbolforklaring:

A	Anbudsbeskrivelse	HHL	JAAS	17.03.2022
Rev	Beskrivelse av revisjonen	Utf.	Kontr.	Dato

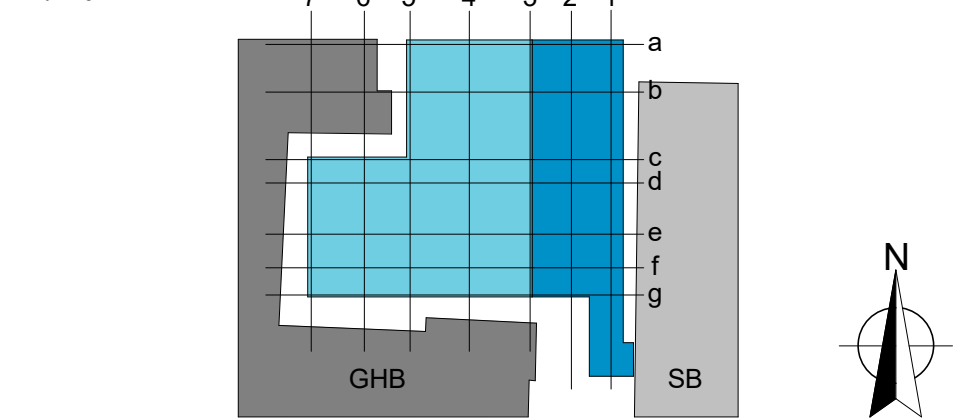

Henviinger:

Tegningsprodusent:

RIE - Vesttunbrekka 99
bergen@multiconsult.no

Referanse: 10208882-01

Firmalogo:

Multiconsult

Byggherre: HELSE BERGEN
Haukeland universitetssjukehus

Prosjektnavn: 000573 PAHJ

Prosjektbase: ANBUDSTEGNING	Prosjekt nr: 000573
Tegningsnavn: Parkhjørnet Heis 1	Format: A1
	Målestokk: -
	Godkj.: JAAS
	Tegnet: HHL
Helse Bergen tegningsnummer: 025-XX-E-621-20-01	Dato: 09.11.2021
	Rev: A
Bygg - Etasje - Fag - System - Type - Løpnr	Status