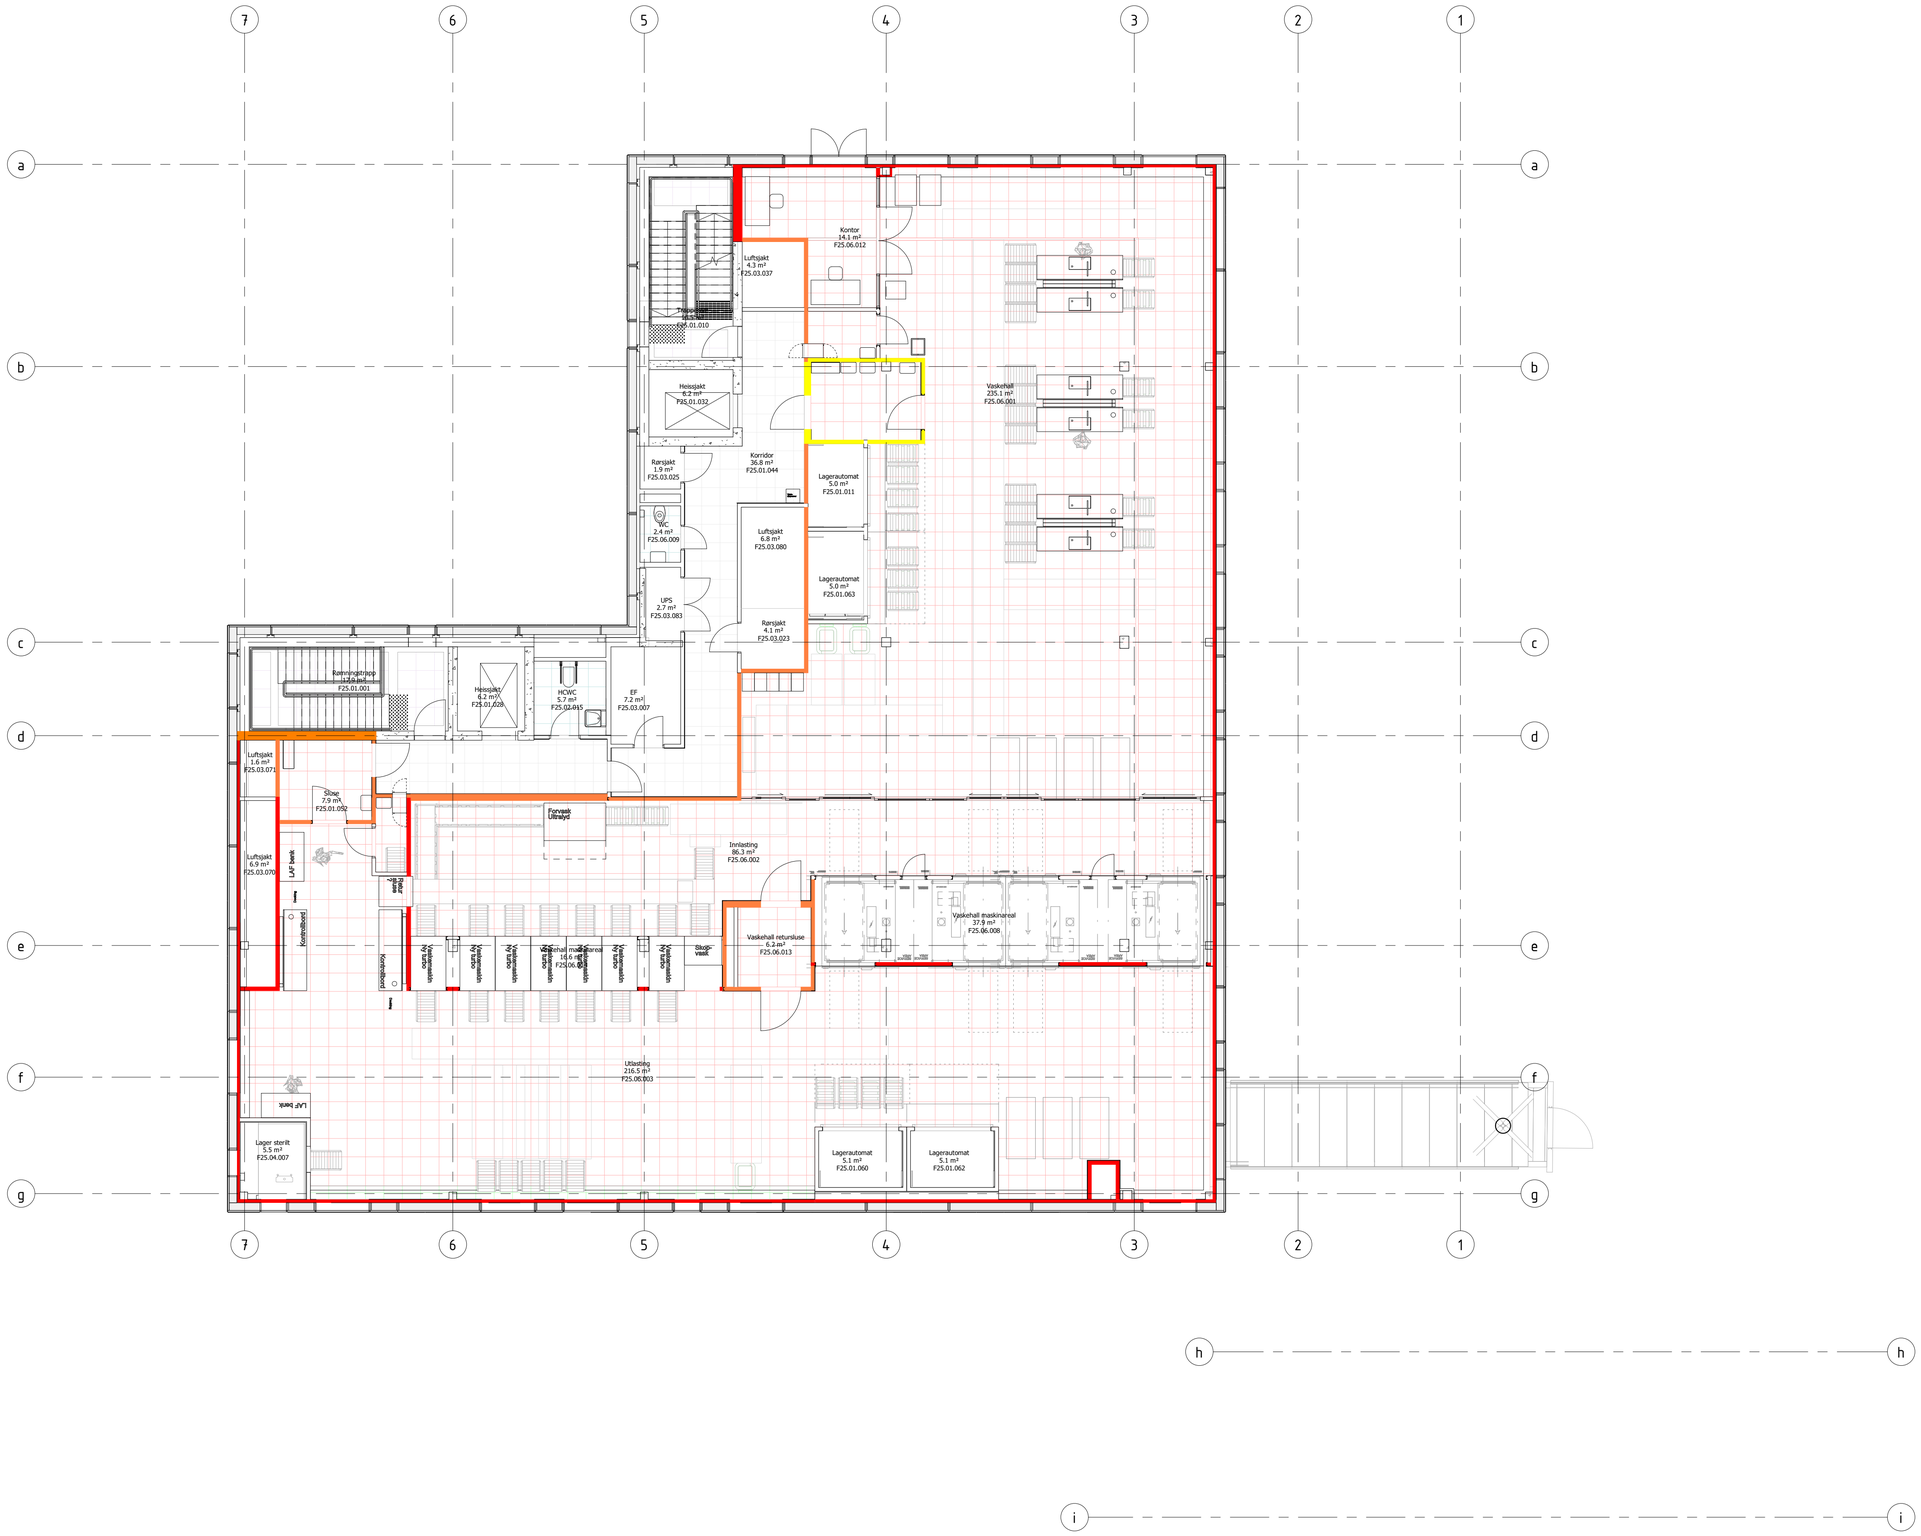

SYMBOLFORKLARING

- Trykkskille - Høy - 15Pa trykkdifferanse
- Trykkskille - Medium - 10Pa trykkdifferanse
- Trykkskille - Lav - 5Pa trykkdifferanse
- Trykkskille himling - Høy - 15Pa trykkdifferanse

Revisjon	Revisjonstekst	Rev. av	Rev. dato
1	Anbudsunderlag K201-Tett hus entreprise	Team	2022.03.15

Prosjekteringsgruppen:

- ● ARK :
- ○ RIB :
- ○ RIV :
- ○ RIE :

Lokaliseringsfigur:

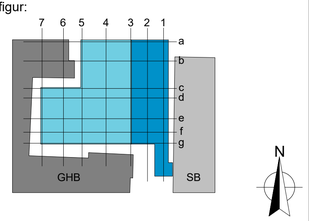

Fase: Detaljprosjektfase

nordplan
arkitektur
konstruksjon
landskap

HELSE BERGEN
Haukeland universitetssjukehus

Parkhjørnet

Trykkplan Etasje 3.0

Prosjektnr. HB	005733 PAHU
Godkjent	Approver
Kontroll prosjekt	
Signatur Kontroll	Authorchecker
Dato	11/29/21
Målestokk - A0/A1	1 : 100 A1
Kontroll utførende	
Signatur Kontroll	

Helse Bergen tegningsnummer			Prosjektnr. for prosjekterende
Område - Bygg nr. - Etg. - Fag - Systkode - Type - Løpenr.	Revisjonsnummer	Revisjonsdato	
025-30-A-200-95-00	1	2022.03.15	

BIM 360://005733 Parkhjørnet/025-XX-A-200-00-00.rvt