


1 Etasje A3
1 : 200



2 Etasje A3
1 : 200

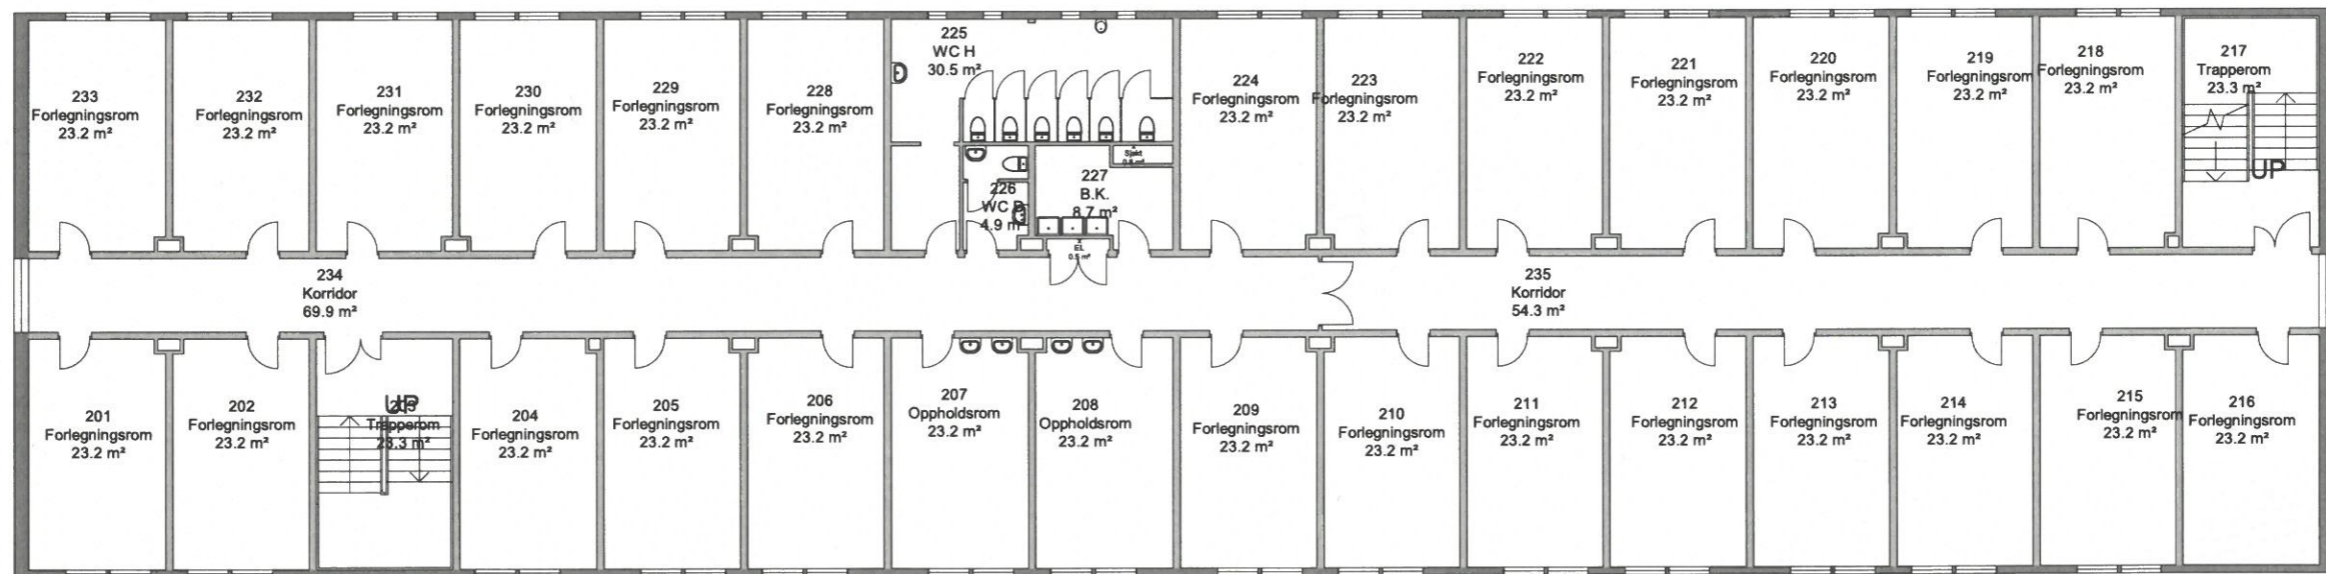

Prosjekterende

Fase	Rev.nr	Beskrivelse	Dato	Sign.	Kontroll
					Målestokk 1 : 200
					Prosjektnummer
					Prosjekt nr.
Tegningsnummer UGRADERT					
Gradering	Inventarkode	Etasje	Fag System	Tegn.type	Løpnr.
				Fase	Rev.nr.